



ÚZEMÍ OBCE
POVRCH ÚZEMÍ
ČÍSLO PARCELNÍ
VZDÁL. OBJEKTŮ A SMĚROVÝCH LOMŮ
OZNAČENÍ VRCHOLOVÝCH BODŮ

CHOTOUCHOV
NEZP. POVRCH
321/16
8.30 10.60 1.10
V1
V2

LEGENDA
TYPŮ ČAR
PŮVODNÍ TERÉN
NIVELETA POTRUBÍ

MĚŘÍTKA 1:1000/100

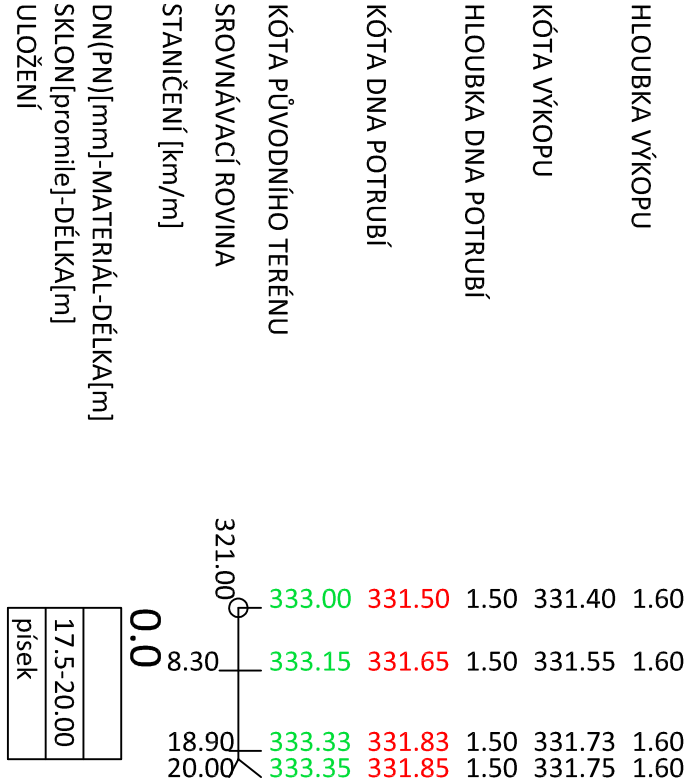

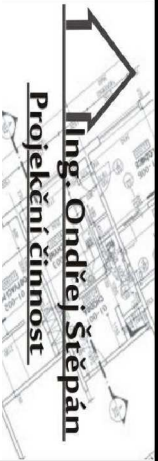Vypracoval:	Ing. Ondřej Štěpán	OÚ/MÚ: Kořenice	 Ing. Ondřej Štěpán Projektování činnosti Jahodová 2069, 286 01 Čáslav tel.: 728 596 940, IČO: 02795451 email: o.stepan89@gmail.com Ing. Jiří Štěpán 777 145 108
Zodp. projektant:	Ing. Jiří Štěpán	Stav. úřad: Kolín	
Investor:	Obec Kořenice, Kořenice 78, 280 02 Kolín, IČ: 002 35 466	Katastrální území: Chotouchov	
Formát:	A3		
Datum:	11/2021		
NÁZEV AKCE:	VODOVOD - CHOTOUCHOV - PUČERY		Stupeň: ZDS
NÁZEV VÝKRESU:	Podélný profil řad "V5"		Číslo zakázky: V019/2019
			Měřítko: 1:1000/100
			Číslo přílohy: D1.1.b - 02.6