

ÚZEMÍ OBCE
POVRCH ÚZEMÍ
ČÍSLO PARCELNÍ
VZDÁL. OBJEKTŮ A SMĚROVÝCH LOMŮ
OZNAČENÍ VRCHOLOVÝCH BODŮ

321/12	Chotouchov (669 717)				
321/23	Místní komunikace				
347/1	624				
348/1	623				
39.10	41.30	15.60	2.00	2.40	52.20
V1		V2		V3	V4

LEGENDA TYPŮ ČAR
PŮVODNÍ TERÉN
NIVELETA POTRUBÍ

MĚŘÍTKA 1:1000/100

HLOUBKA VÝKOPU

KÓTA VÝKOPU

HLOUBKA DNA POTRUBÍ


KÓTA DNA POTRUBÍ

KÓTA PŮVODNÍHO TERÉNU

SROVNÁVACÍ ROVINA

STANIČENÍ [km/m]

DN(PN)[mm]-MATERIÁL-DÉLKA[m]
SKLON[promile]-DÉLKA[m]
ULOŽENÍ

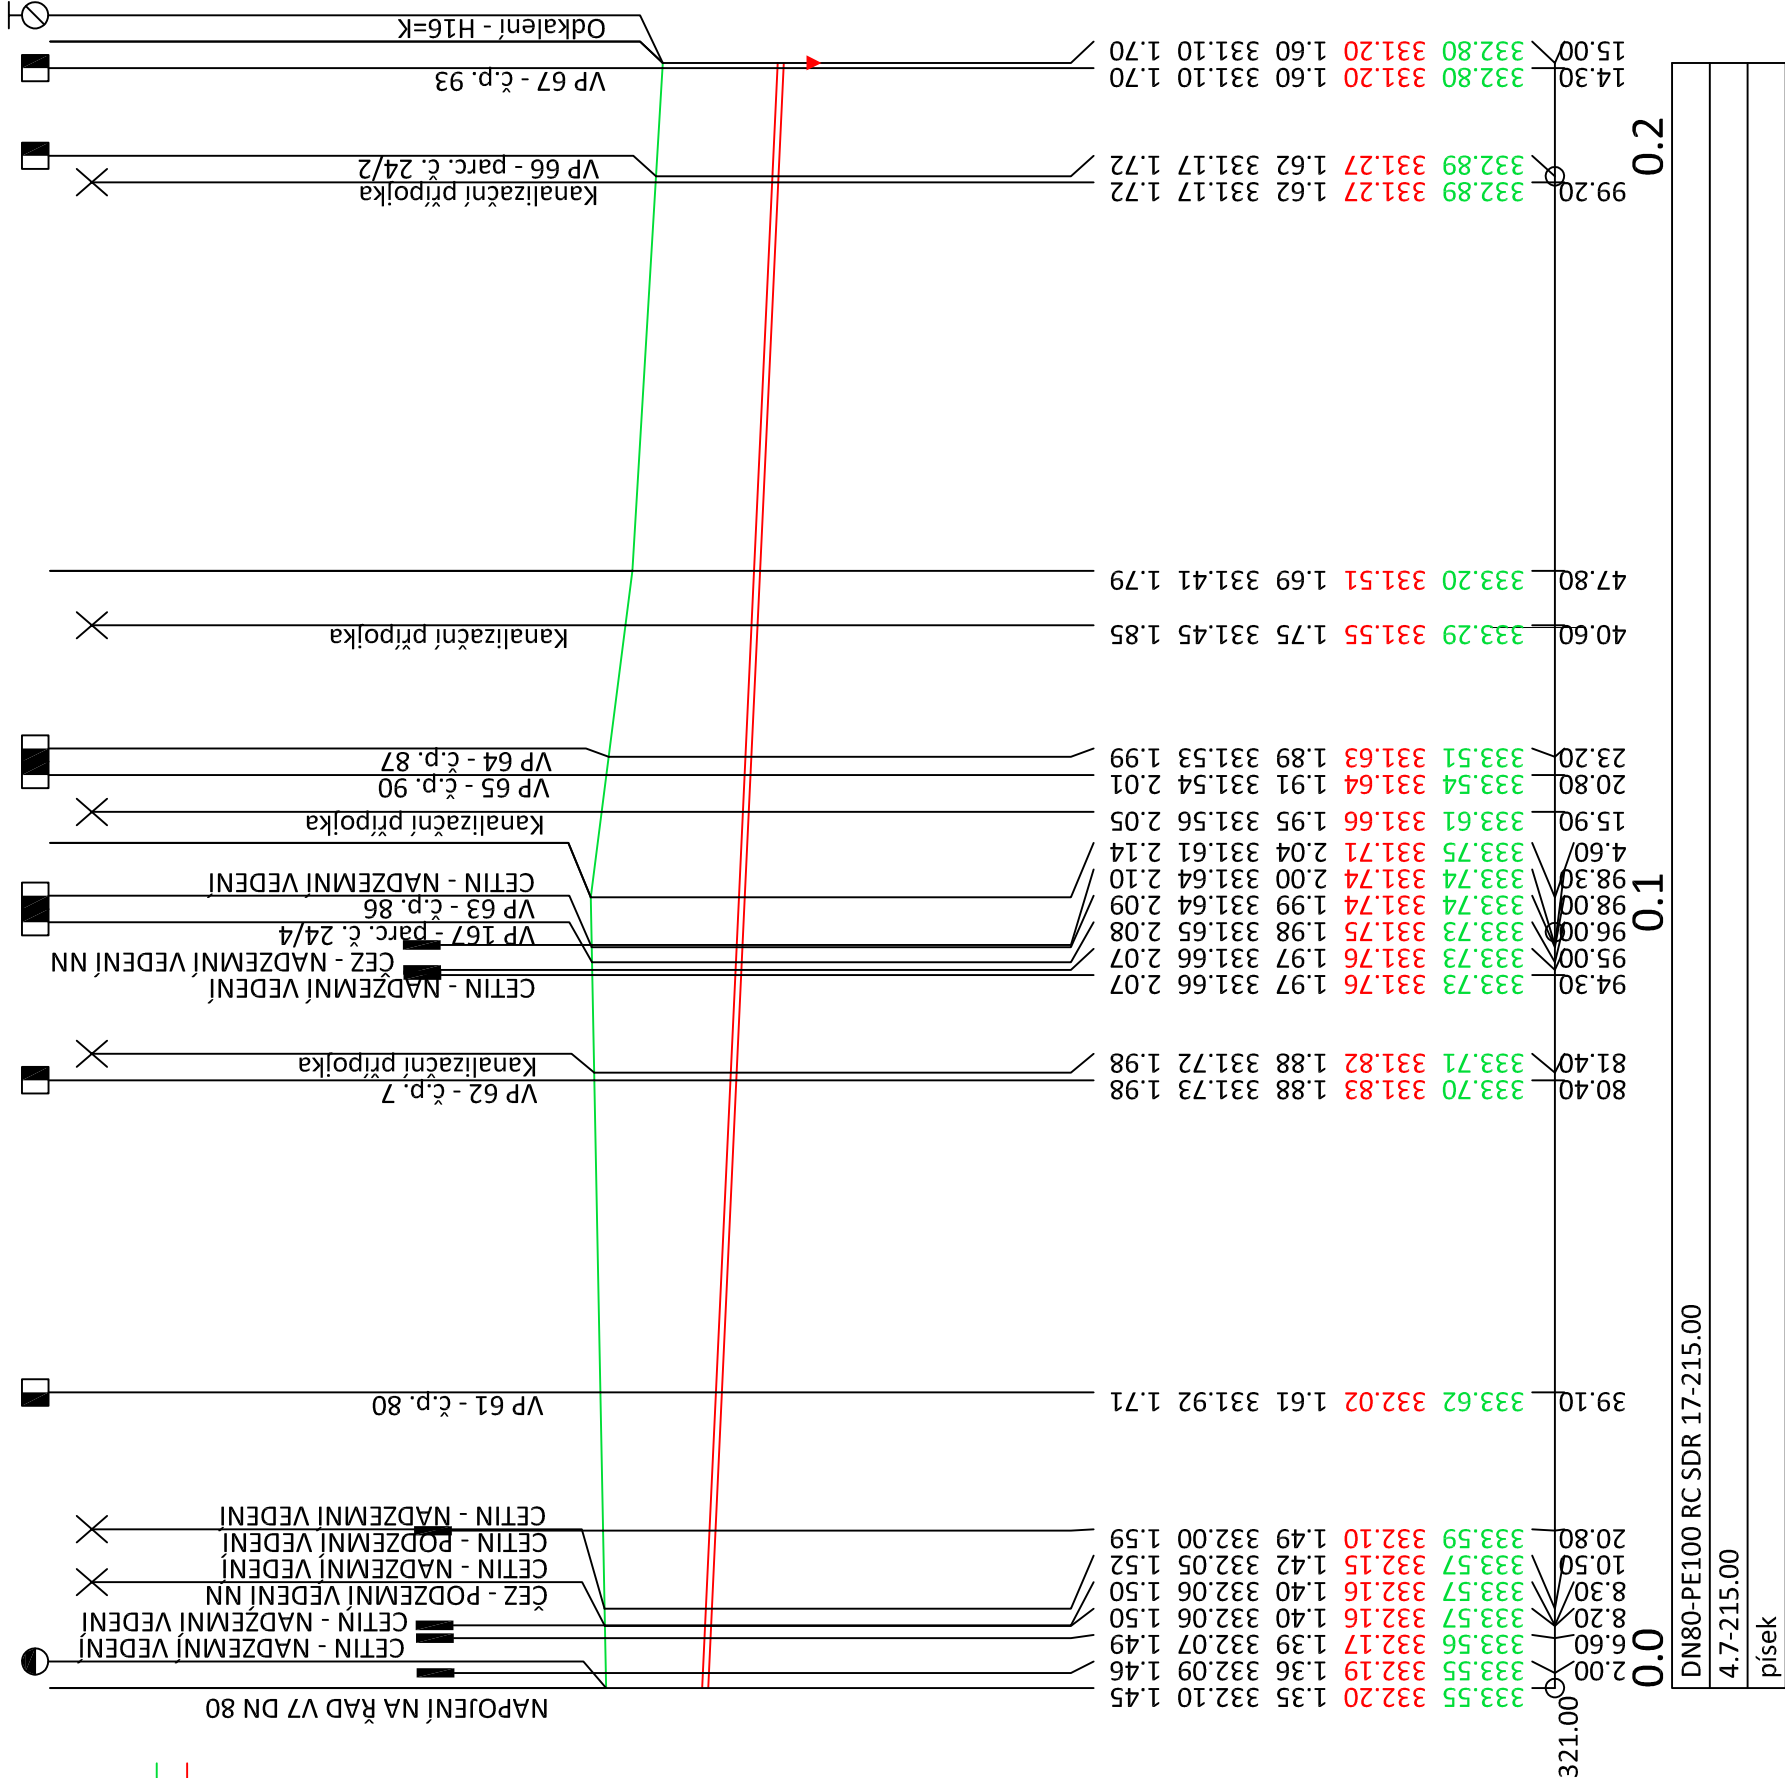

Ing. Ondřej Štěpán Projekční činnost		Jahodová 2069, 286 01 Čáslav tel.: 728 596 940, IČO: 02795451 email: o.stepan89@gmail.com Ing. Jiří Štěpán 777 145 108	
Stupeň:		ZDS	
Číslo zakázky:		V019/2019	
Měřítko: 1:1000/100		Číslo přílohy: D1.1.b - 02.9	

Vypracoval:	Ing. Ondřej Štěpán	OÚ/MÚ: Kořenice	
Zodp. projektant:	Ing. Jiří Štěpán	Stav. úřad: Kolín	
Investor:	Obec Kořenice, Kořenice 78, 280 02 Kolín, IČ: 002 35 466		
Formát:	3x44	Katastrální území: Chotouchov	
Datum:	11/2021		
NÁZEV AKCE:	VODOVOD - CHOTOUCHOV - PUČERY		
NÁZEV VÝKRESU:	Podélný profil řad "V7.1"		



Ing. Ondřej Štěpán
Projekční činnost
Jahodová 2069, 286 01 Čáslav
tel.: 728 596 940, IČO: 02795451
email: ostepan89@gmail.com
Ing. Jiří Štěpán - 777 145 108