KŘÍŽENÍ SE SILNICÍ II. - III. třídy
KŘÍŽENÍ S ŽELEZNICÍ
ŘEZ

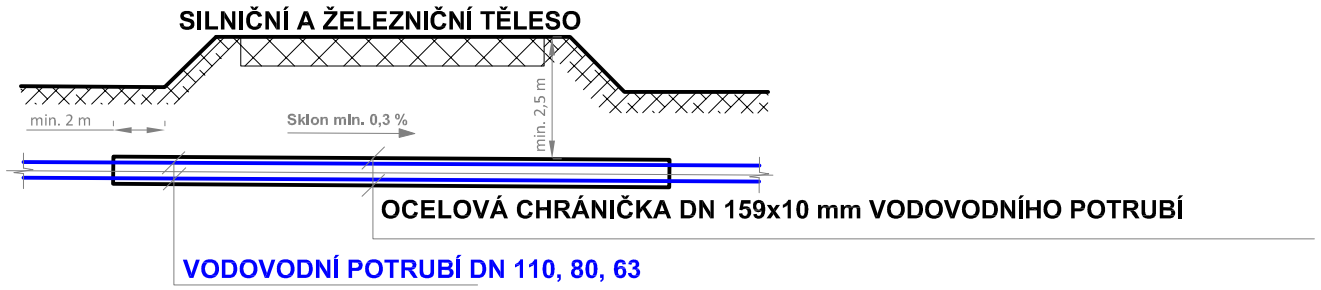

ULOŽENÍ POTRUBÍ V CHRÁNIČCE

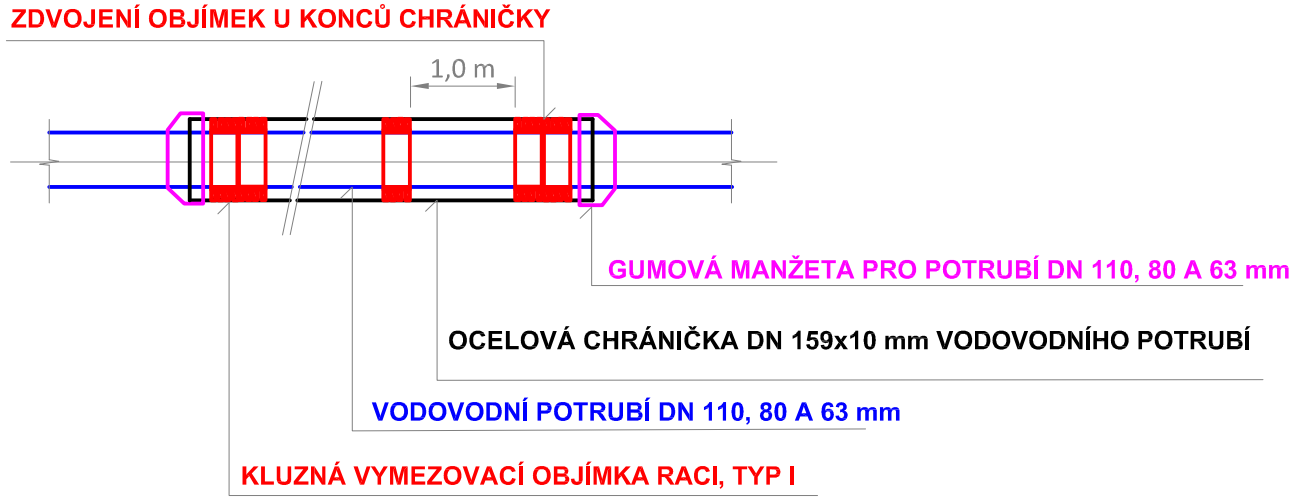

KŘÍŽENÍ S POTOKEM

PŘÍČNÝ ŘEZ

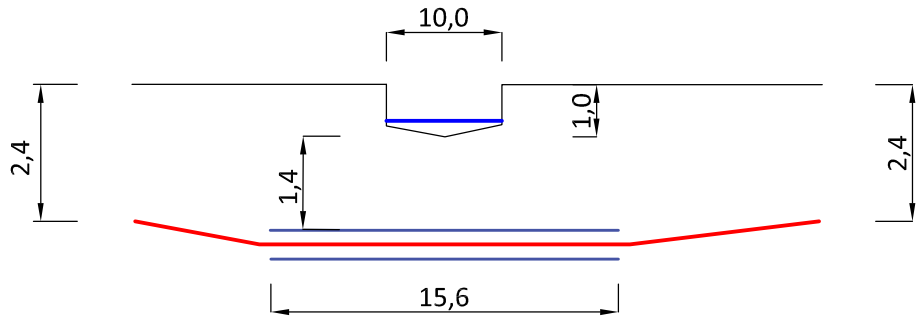

PŮDORYS

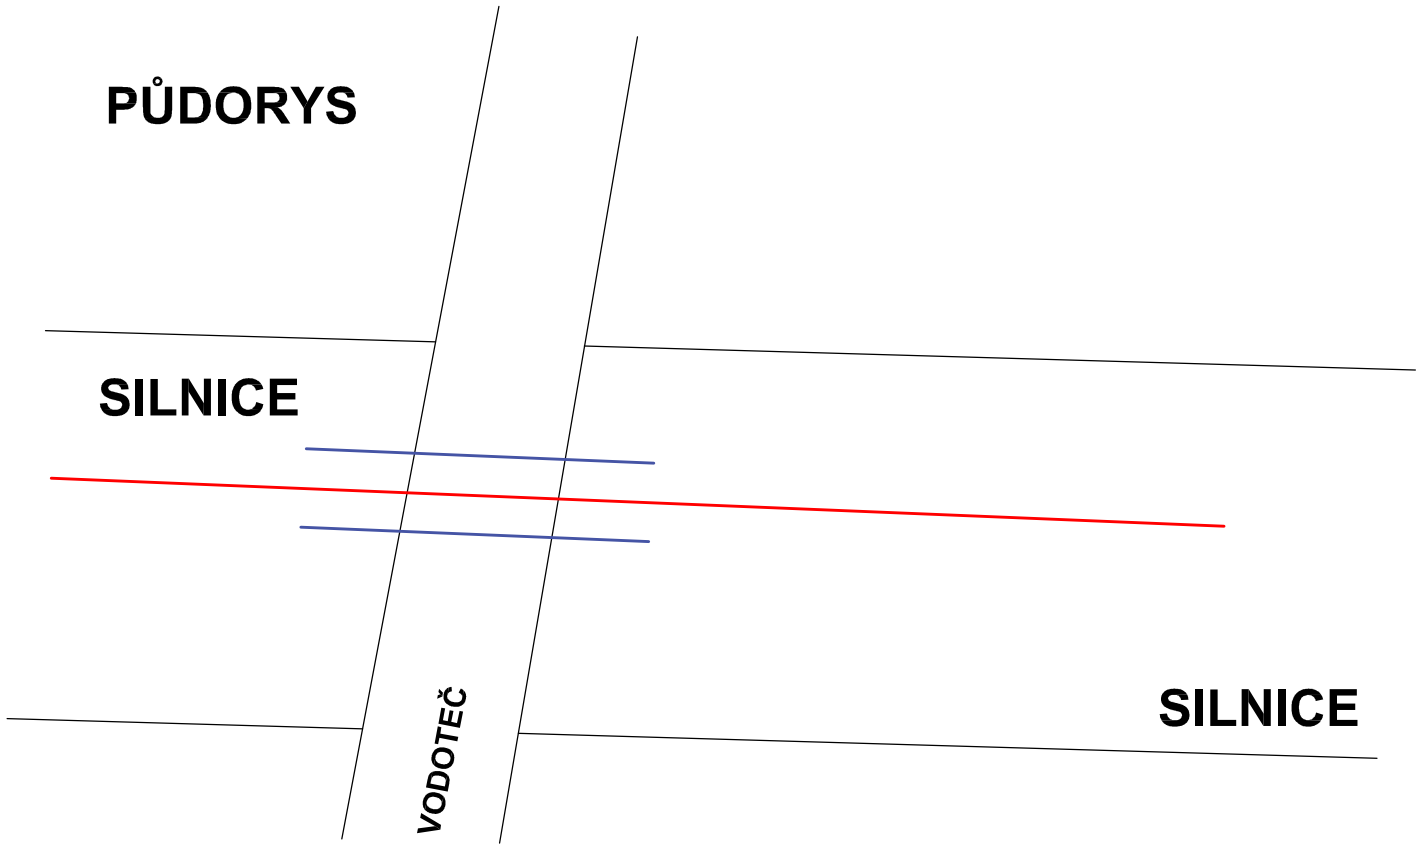

Vypracoval:	Ing. Ondřej Štěpán	OÚ/MÚ: Kořenice	Ing. Ondřej Štěpán Projekční činnost Jahodová 2069, 286 01 Čáslav tel.: 728 596 940, IČO: 02795451 email: o.stepan89@gmail.com Ing. Jiří Štěpán 777 145 108
Zodp. projektant:	Ing. Jiří Štěpán	Stav. úřad: Kolín	
Investor:	Obec Kořenice, Kořenice 78, 280 02 Kolín, IČ: 002 35 466		
Formát:	A3	Katastrální území: Chotouchov, Pučery	
Datum:	11/2021		

NÁZEV AKCE:	VODOVOD - CHOTOUCHOV - PUČERY	Stupeň:	ZDS
		Číslo zakázky:	V019/2019
NÁZEV VÝKRESU:	VZOROVÝ PODCHOD SILNICE, VODOTEČ, ŽELEZNICE	Měřítko: SCHÉMA	Číslo přílohy: D1.1.b - 04