



ZÁKLADNÍ SCHÉMA VODOVODNÍ PŘÍPOJKY

PODÉLNÝ ŘEZ

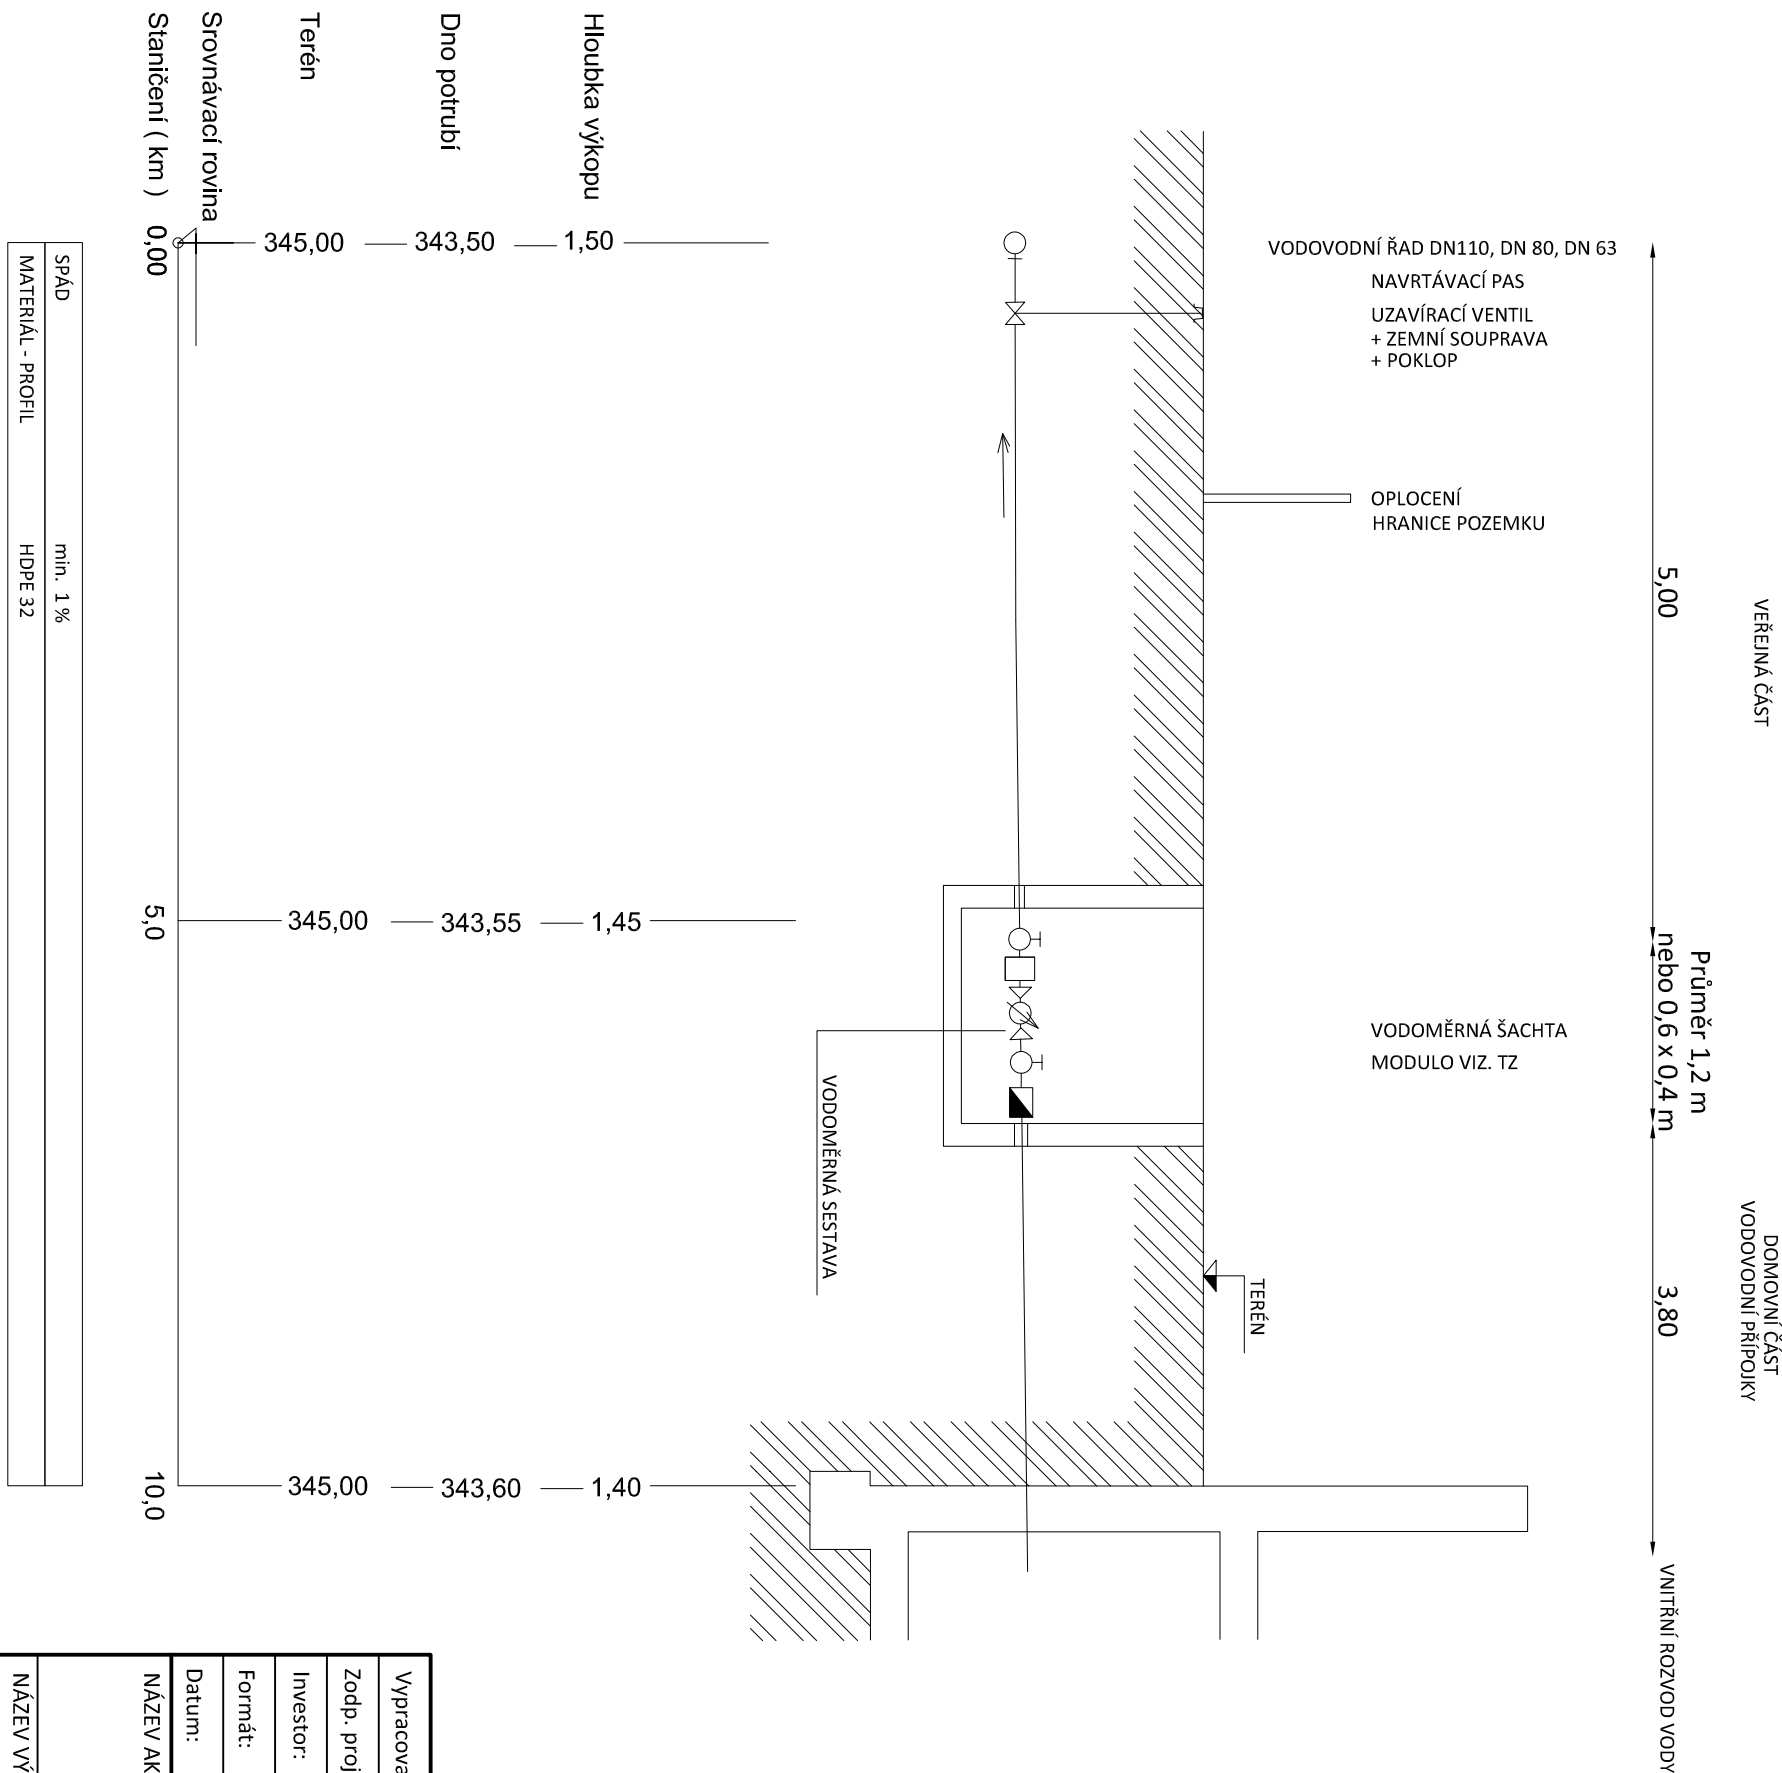

PŪDORYS

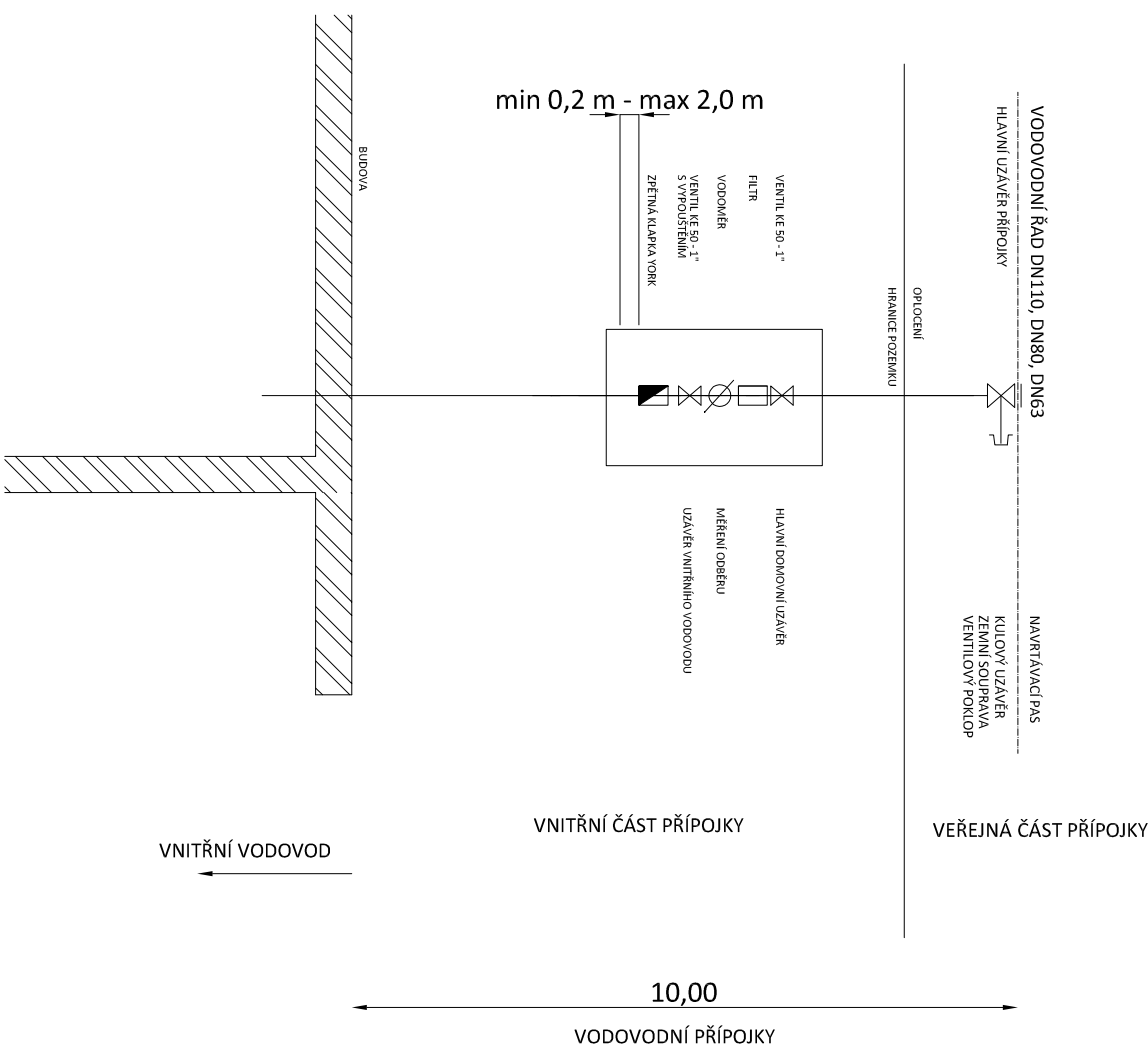

Vypracovali: Ing. Ondřej Štěpán		Úč/MÚ: Kořenice
Zoop. projektant: Ing. Jiří Štěpán		Stav. úřad: Kolín
Investor: Obec Kořenice, Kořenice 78, 280 02 Kolín, IČ: 002 35 466		
Formát: A3	Katastrální území: Chotouchov, Pučery	
Datum: 11/2021		
NÁZEV AKCE:	VODOVOD - CHOTOUCHOV - PUČERY	
NÁZEV VÝKRESU:	SCHÉMA VODOVODNÍ PŘÍPOJKY	
 Ing. Ondřej Štěpán <u>Projekční činnost</u> Jahodová 2069, 266 01 Čáslav tel.: 728 596 940, IČO: 02795451 email: o.stepan89@gmail.com Ing. Jiří Štěpán 777 145 108		
Stupeň:	ZDS	
Číslo zakázky:	V019/2019	
Měřítko: SCHÉMA	Číslo přílohy: D1.1.b - 05	