


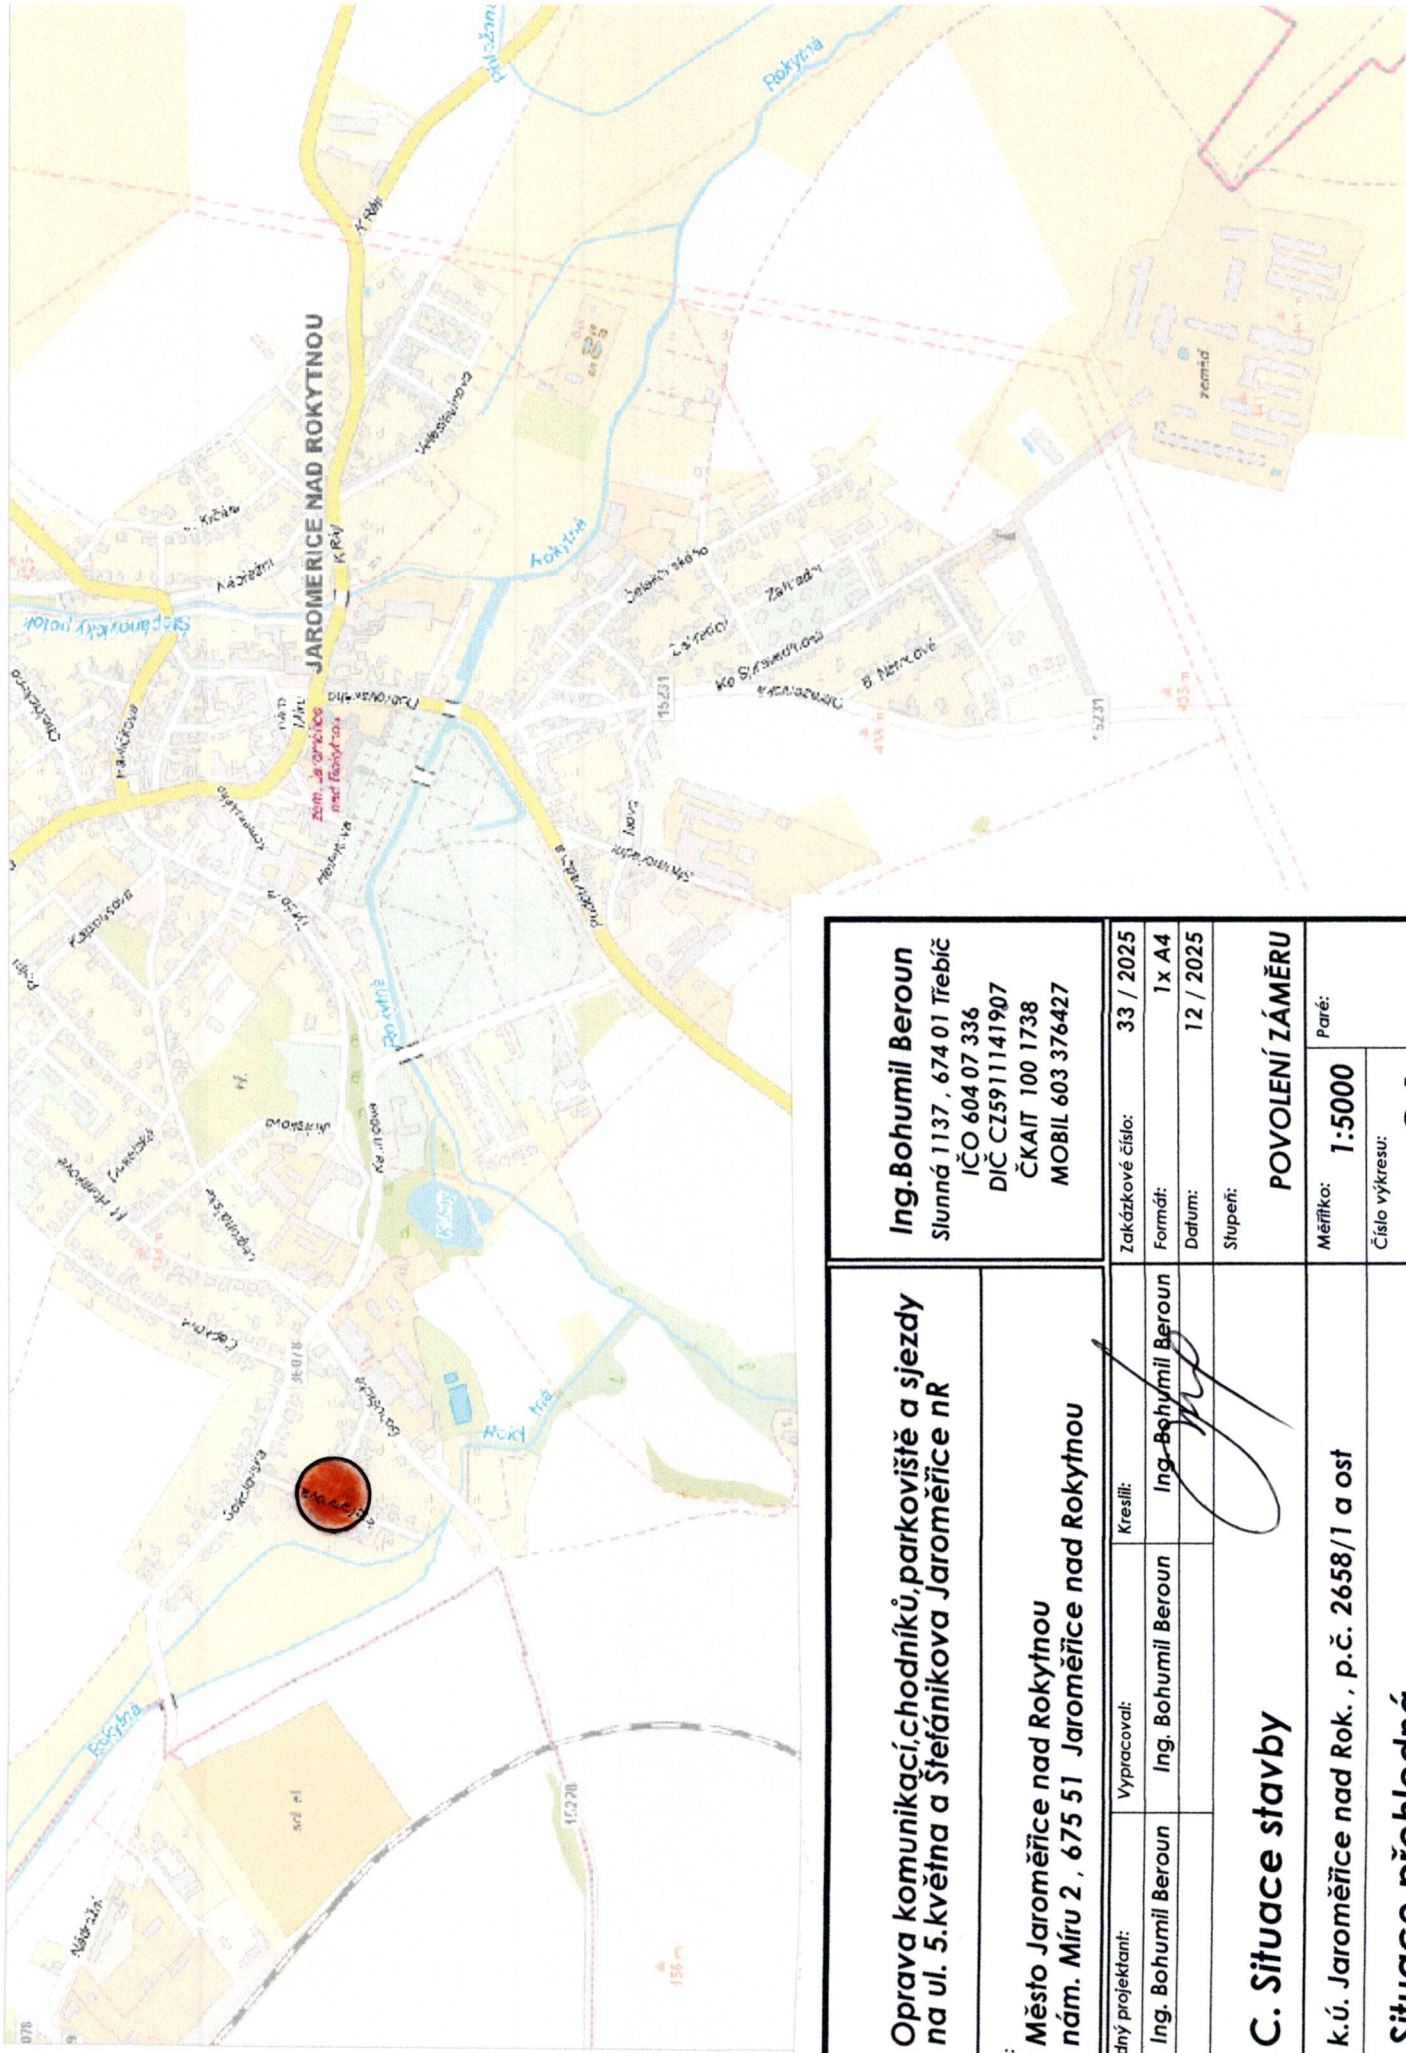

Akce:		Ing.Bohumil Beroun Slunná 1137 , 674 01 Třebíč IČO 604 07 336 DIČ CZ5911141907 ČKAIT 100 1738 MOBIL 603 376427	
INVESTOR:		Město Jaroměřice nad Rokytnou nám. Míru 2 , 675 51 Jaroměřice nad Rokytnou	
Zodpovědný projektant:	Vypracoval:	Kreslil:	Ing.Bohumil Beroun
Ing. Bohumil Beroun	Ing. Bohumil Beroun		
Část:		C. Situace stavby	
Místo:	k.ú. Jaroměřice nad Rok. , p.č. 2658/1 a ost		
Obsah:	Situace přehledná		
Zakázkové číslo:		33 / 2025	
Formát:		1 x A4	
Datum:		12 / 2025	
Stupeň:		POVOLENÍ ZÁMĚRU	
Měřítko:	Paré:		
1:5000			
Číslo výkresu:	C.1.		