


SITUAČNÍ VÝKRES ŠIRŠÍCH VZTAHŮ

M1:3000

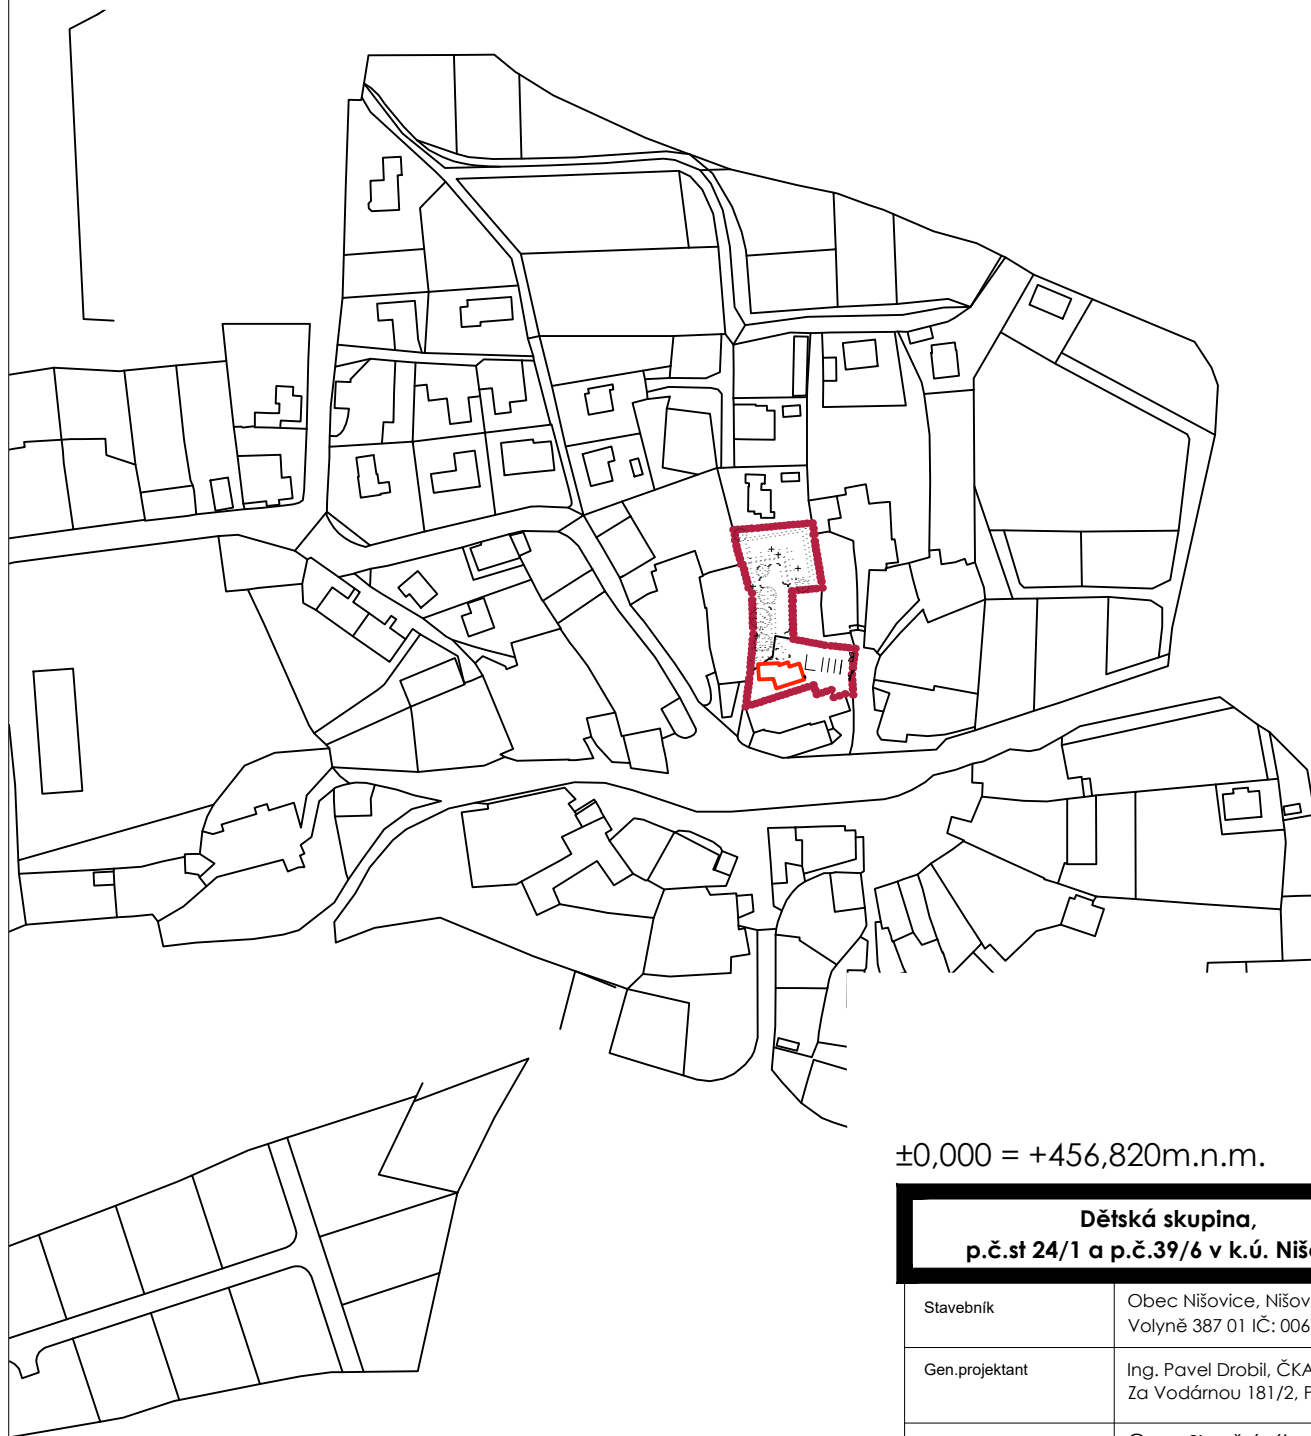

±0,000 = +456,820m.n.m.



Dětská skupina, p.č.st 24/1 a p.č.39/6 v k.ú. Nišovice

Stavebník	Obec Nišovice, Nišovice 18, Volyně 387 01 IČ: 00667757	
Gen.projektant	Ing. Pavel Drobil, ČKAIT-0200798, Za Vodárnou 181/2, Plzeň 301 00	
Část	C. Situační výkresy	
Projektant části	Ing. Pavel Drobil, ČKAIT-0200798, Za Vodárnou 181/2, Plzeň 301 00	
Vypracoval	Ing. arch. Martin Smola Ing. Petr Červený Ing. Petr Marek	
Výkres	Situační výkres širších vztahů	
Č. výkresu	C.1	
Měřítko	1:3000 A4	
Datum	12/2023	
Stupeň	DSP	