



POHLEDY - DEMOLICE

M1:75


POHLED JIŽNÍ

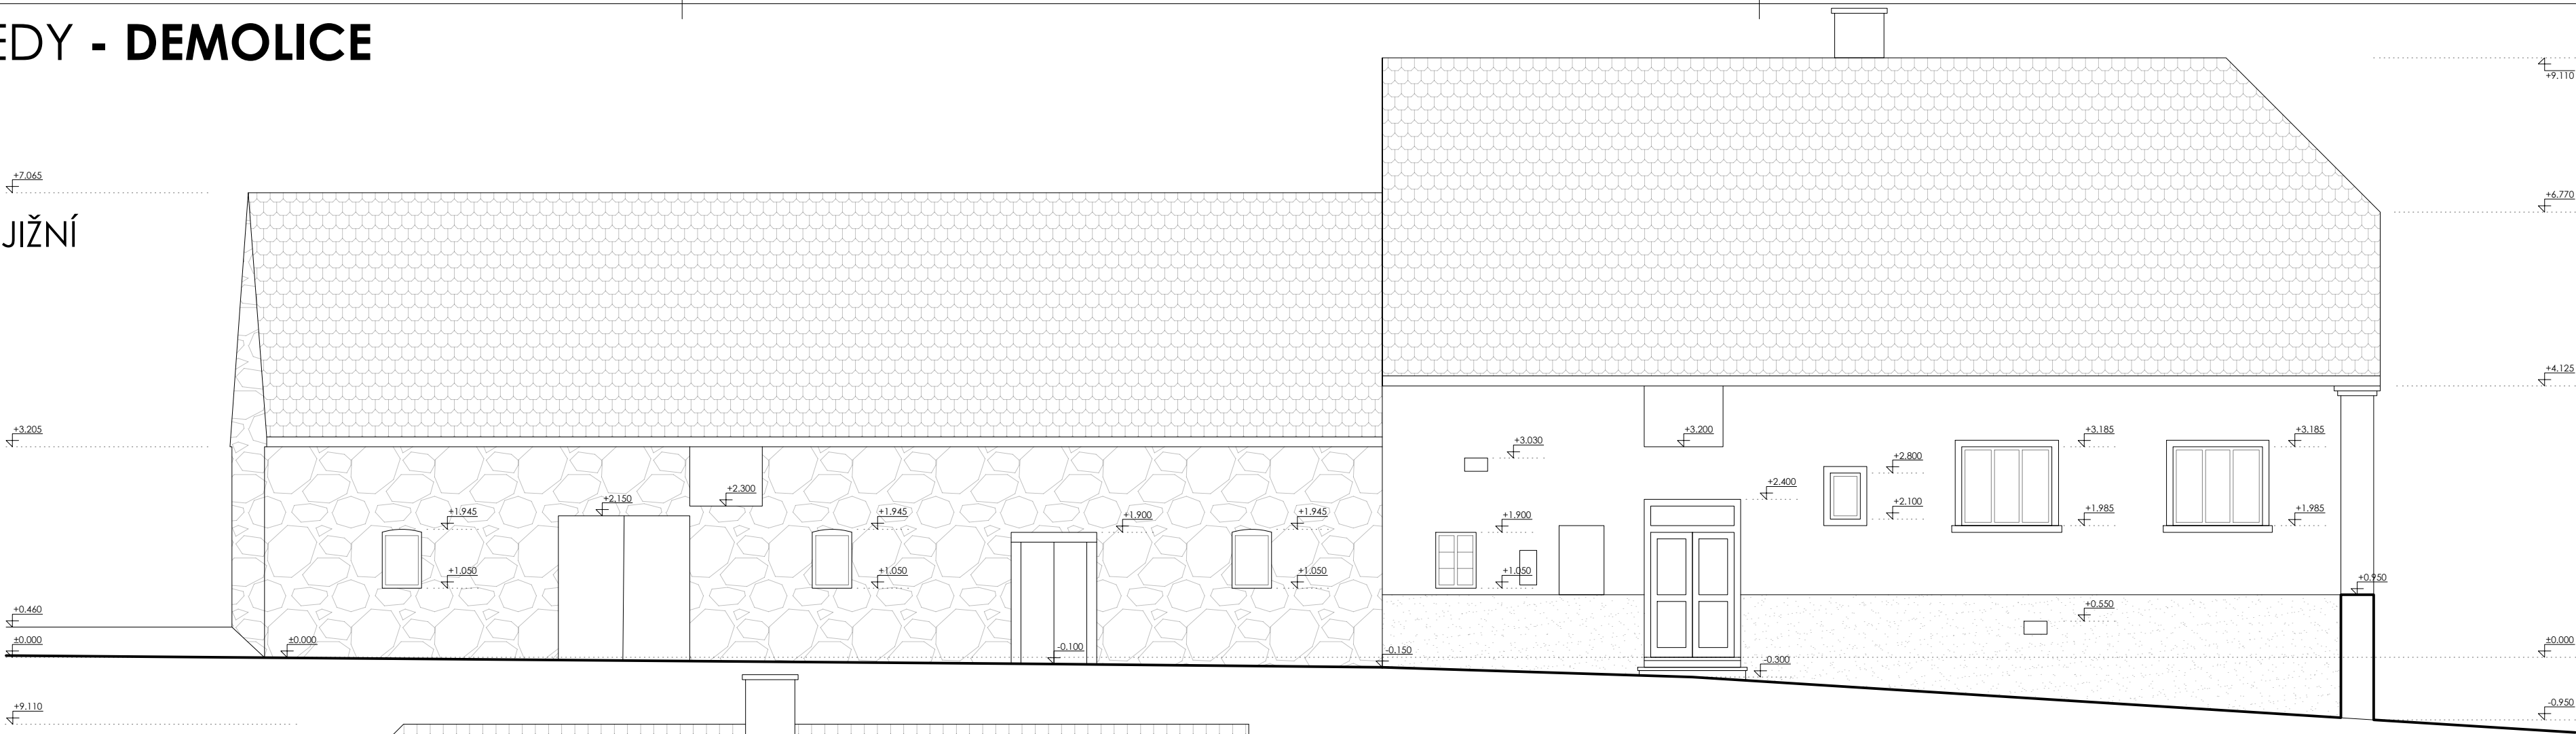


POHLED SEVERNÍ

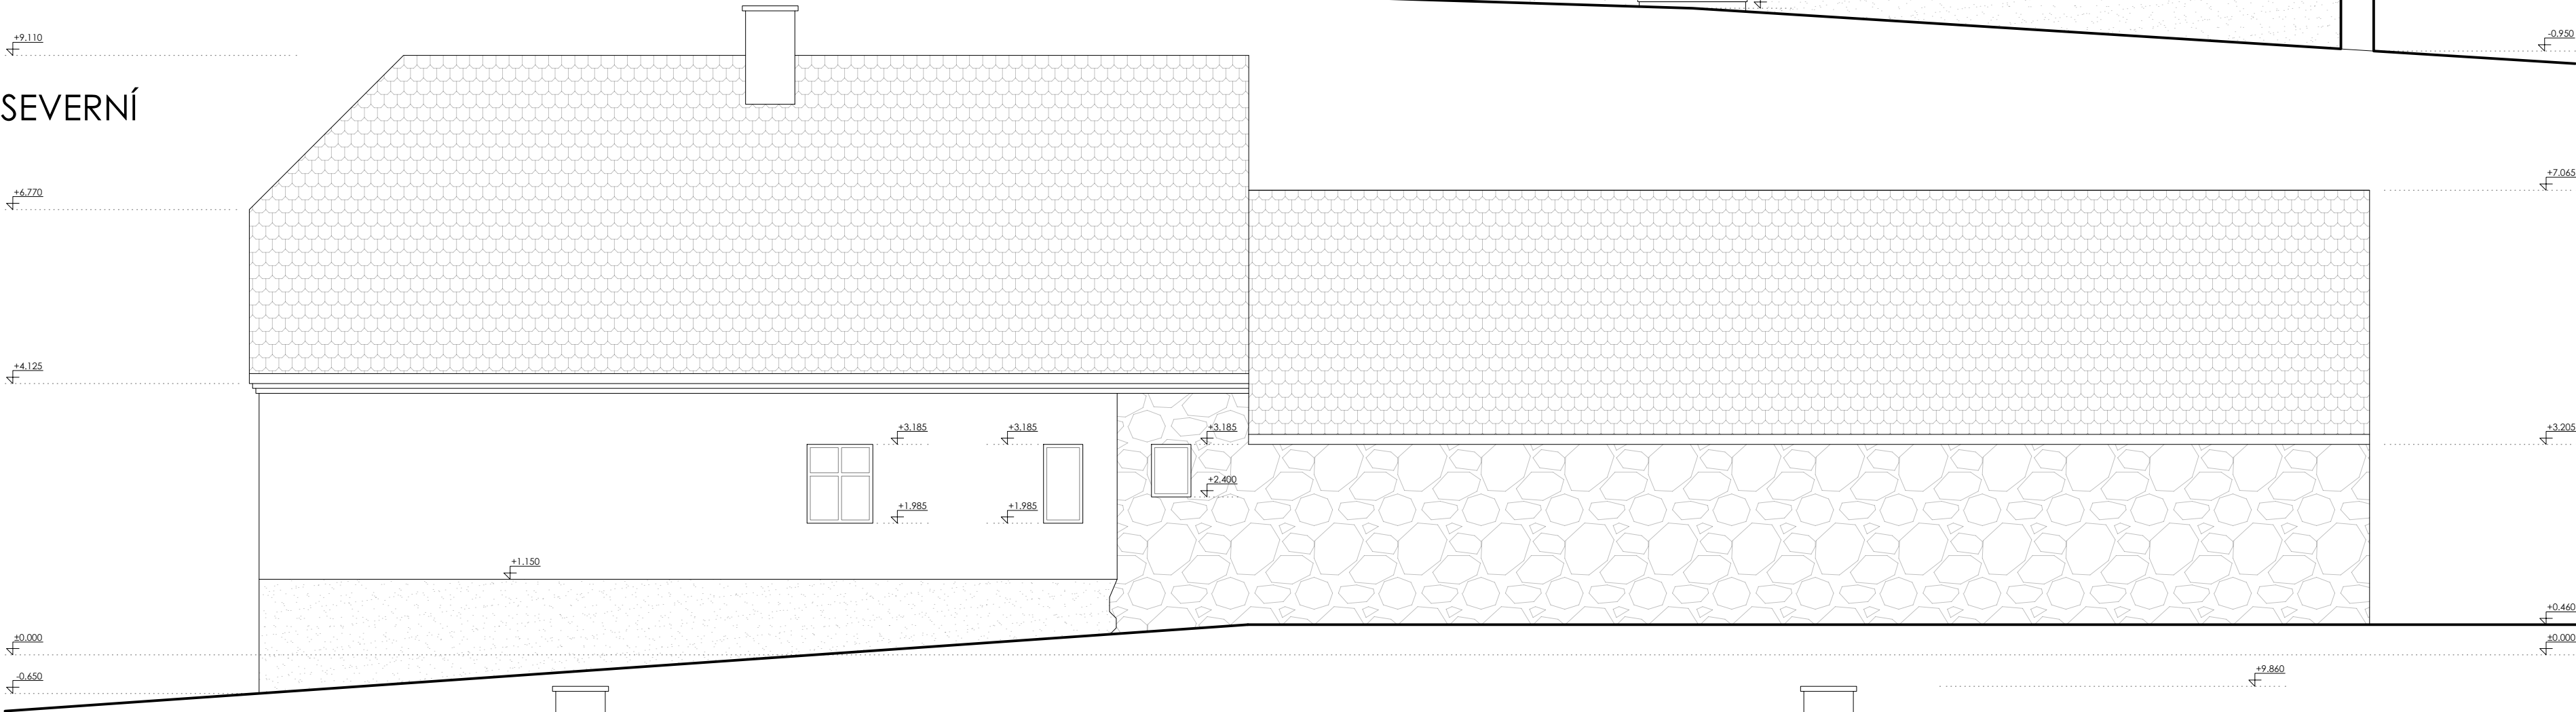

POHLED VÝCHODNÍ

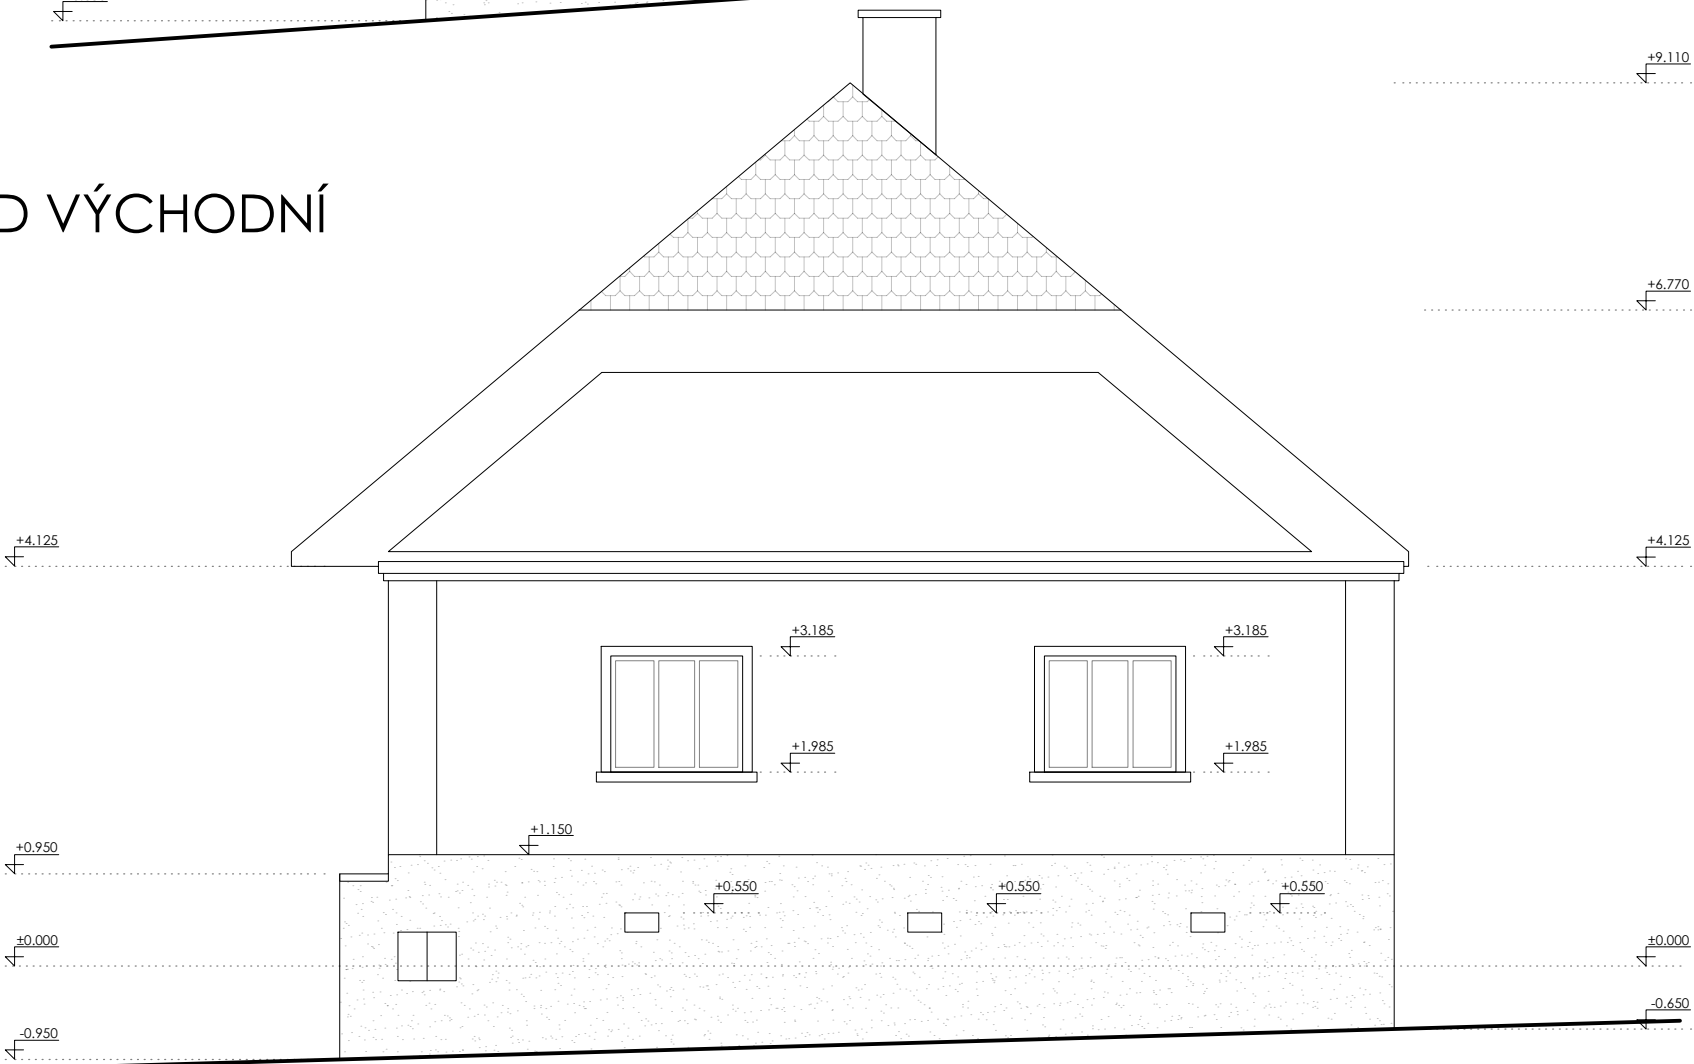

POHLED ZÁPADNÍ

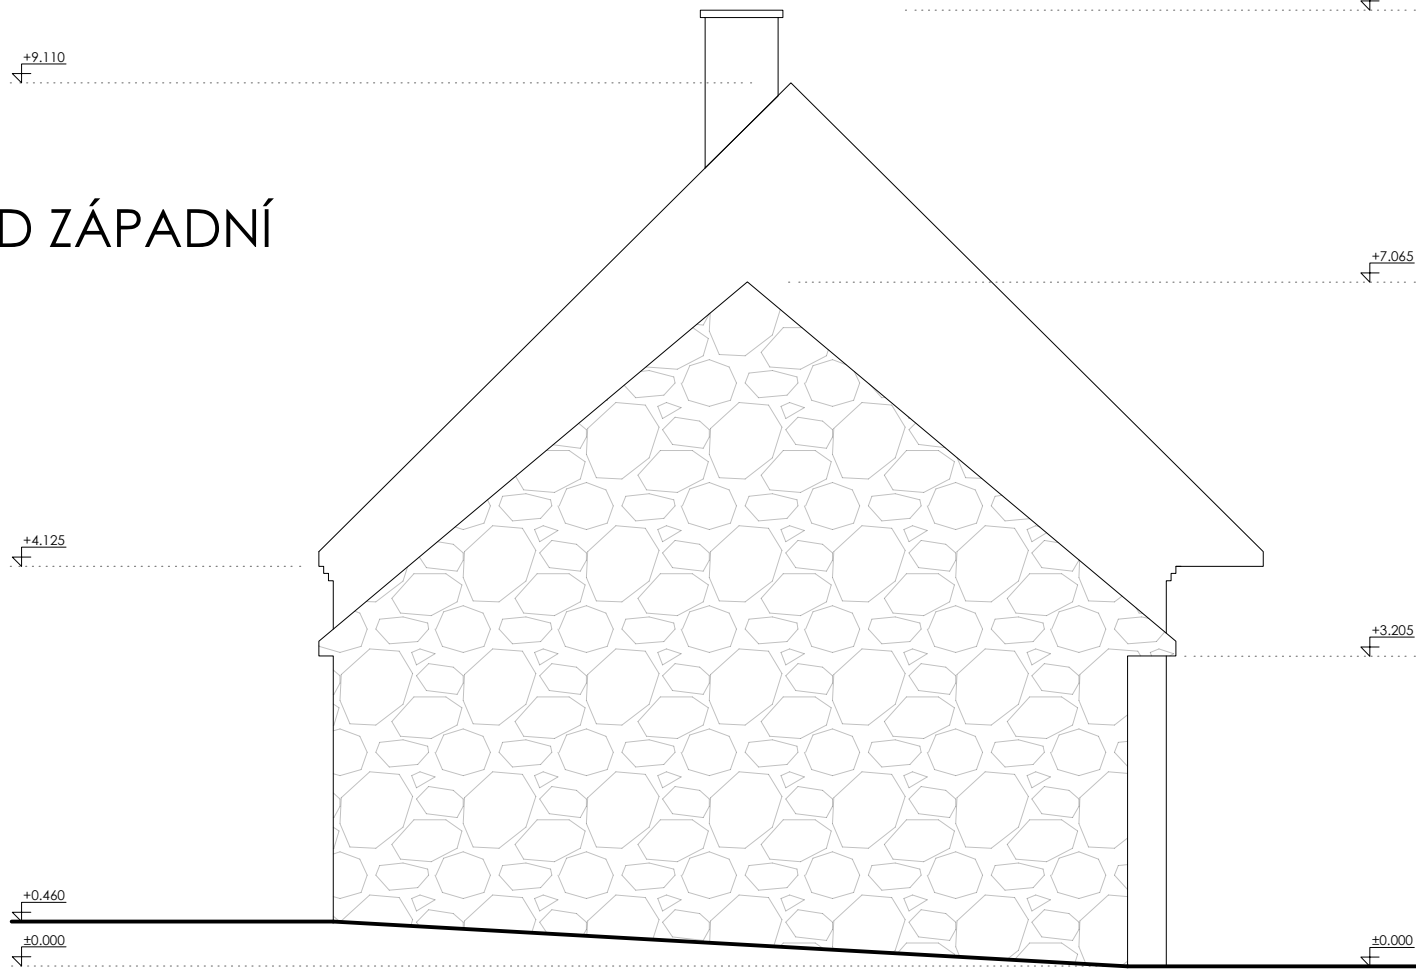

±0,000 = +456,820m.n.m.

Dětská skupina, p.č.st 24/1 a p.č.39/6 v k.ú. Nišovice		
Stavebník	Obec Nišovice, Nišovice 18, Volyně 387 01 IČ: 00667757	
Gen.projektant	Ing. Pavel Drobil, ČKAIT-0200798, Ža Vodárnou 181/2, Plzeň 301 00	
Část	D.1.0 Demolice	
Projektant části	Ing. Pavel Drobil, ČKAIT-0200798, Ža Vodárnou 181/2, Plzeň 301 00	
Vypracoval	Ing. arch. Martin Šmola Ing. Petr Červený Ing. Petr Marek	
Výkres	Pohledy	
Č. výkresu	D.1.0.b.3	
Měřítko	1:75	
Datum	12/2023	
Stupeň	DSP	