



VÝKRES ZÁKLADŮ

M1:50

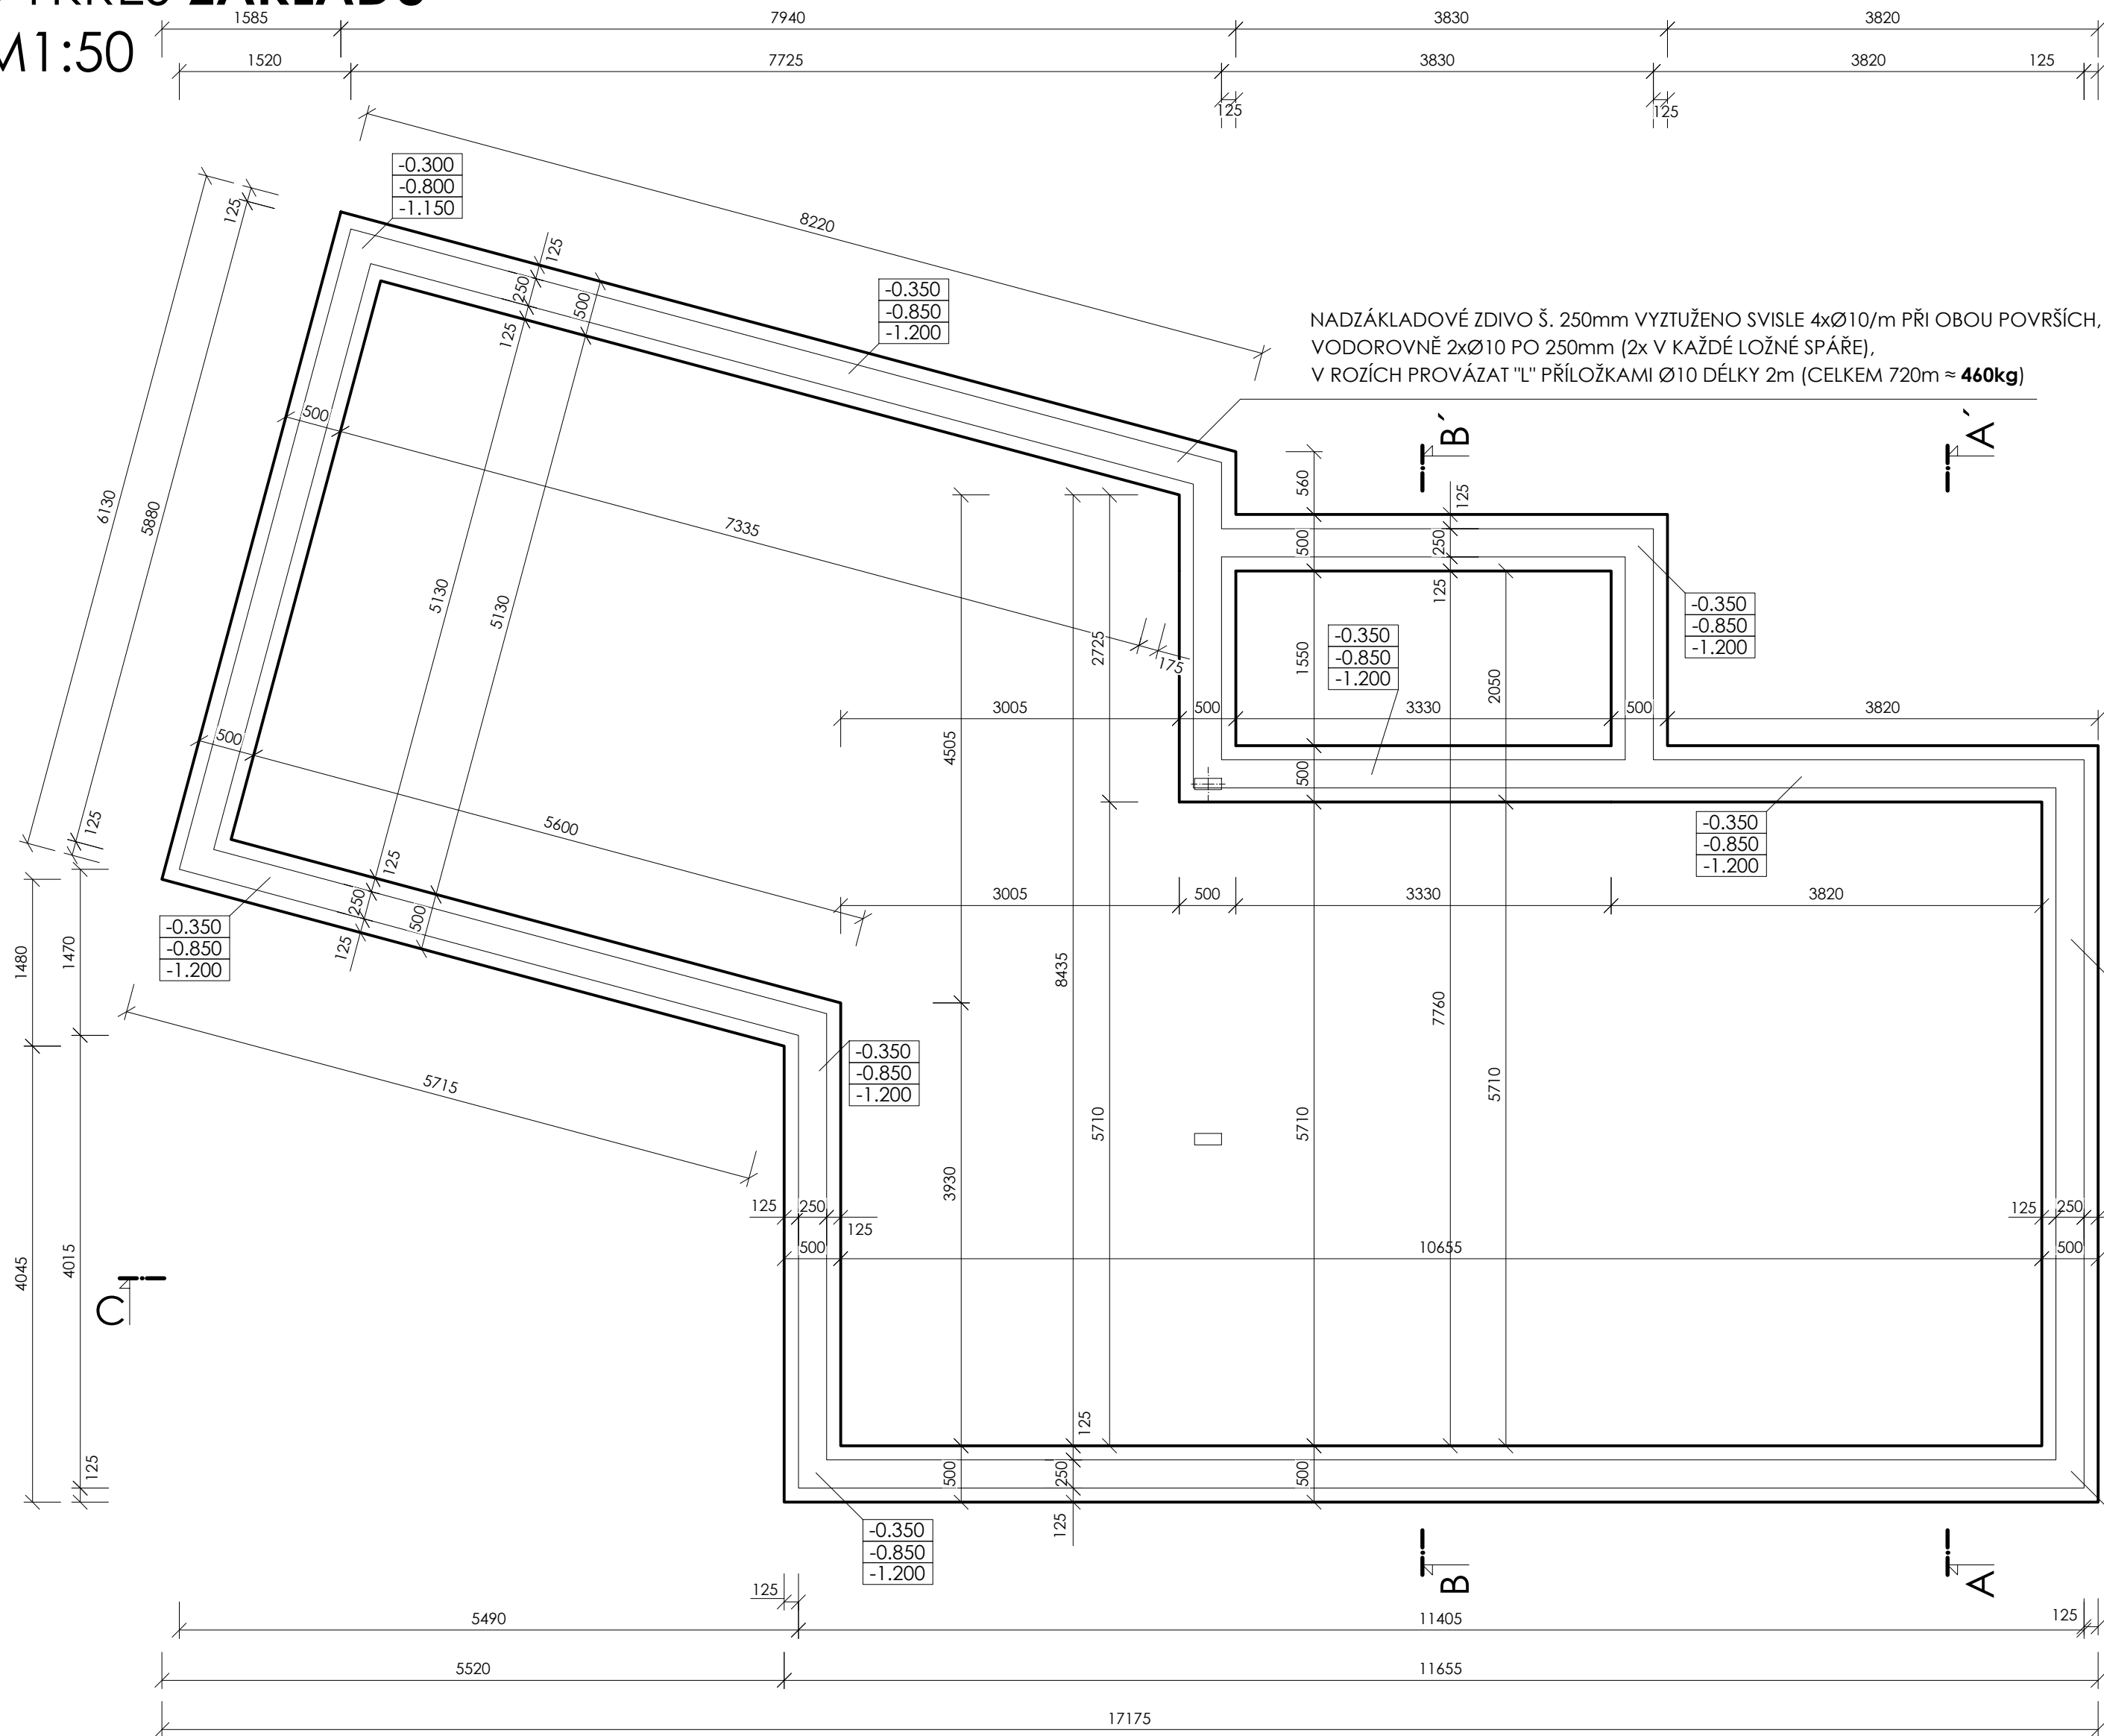

ŘEZ C-C'

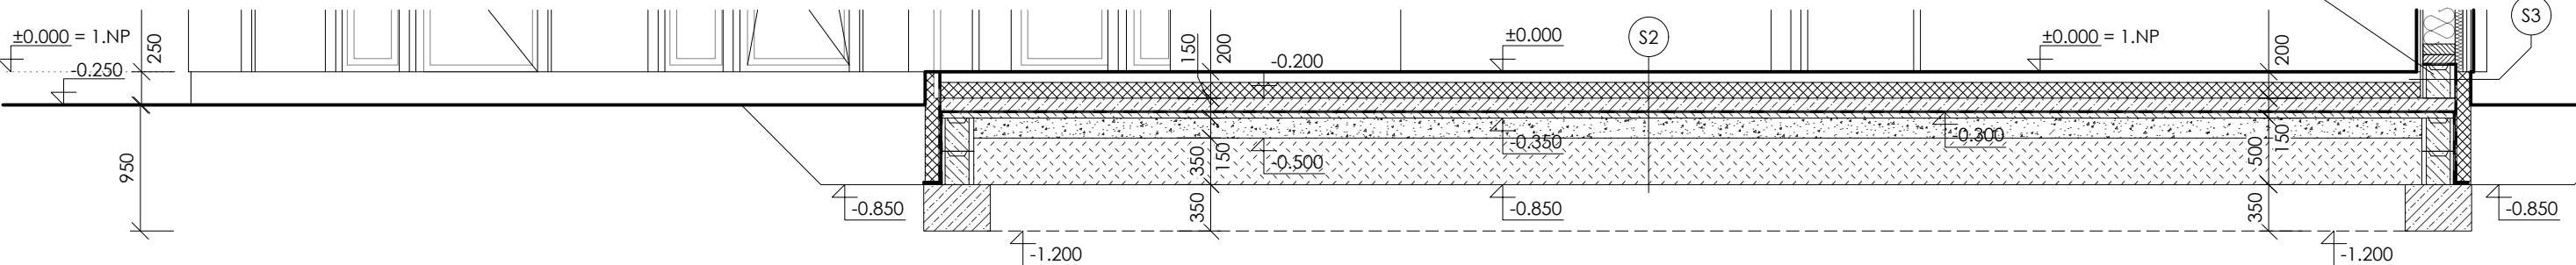

BETON C25/30 XC1 OCEĽ B500 B

-0.350 - HORNÍ ÚROVEŇ NADZÁKLADOVÉHO ZDIVA ZE ZTRACENÉHO BEDNĚNÍ
-0.850 - HORNÍ ÚROVEŇ MONOLITICKÉHO ZÁKLADOVÉHO PASU
-1.200 - SPODNÍ ÚROVEŇ MONOLITICKÉHO ZÁKLADOVÉHO PASU

POZNÁMKY:

- PROJEKTOVÁ DOKUMENTACE JE VYHOTOVENA V PODROBNOSTI PRO STAVEBNÍ POVOLENÍ A NENAHRAZUJE DOKUMENTACI K PROVEDENÍ STAVBY.

- V PROSTORU KOUPELEN, UMÝVÁREN A WC PROVĚST NA PODLAŽE HYDROIZOLAČNÍ NÁTĚR S VYTAŽENÍM MIN. 2000 mm NAD PODLAHU


- KERAM. TERAZZO DLAŽBA SLINUTÁ, REKTIFIKOVANÁ 60x60cm V KVALITĚ **R10/B**, DLE ČSN 725191 A PŘEDPISU ASR A1.5/1.2 (DIN 51 130)

- BAREVNÉ ŘEŠENÍ A ZPŮSOB POKLÁDKY DLAŽEB I OBKLADŮ BUDE UPŘESNĚN PŘED POKLÁDKOU, PO PŘEDLOŽENÍ VZORKŮ ARCHITEKTOVI A PROJEKTANTOVI STAVBY


V MÍSTNOSTECH DELŠÍCH 5m PROVĚST DILATACI PODLAHY. POLOHU DILATACE URČÍ PROJEKTANT PŘED POKLÁDKOU

- DRENÁŽNÍ SYSTÉM PROVĚST DLE SKLONU NAVRŽENÉHO DRENÁŽNÍHO POTRUBÍ - VIZ. PROJEKT ZTI

ŘEZ B-B'

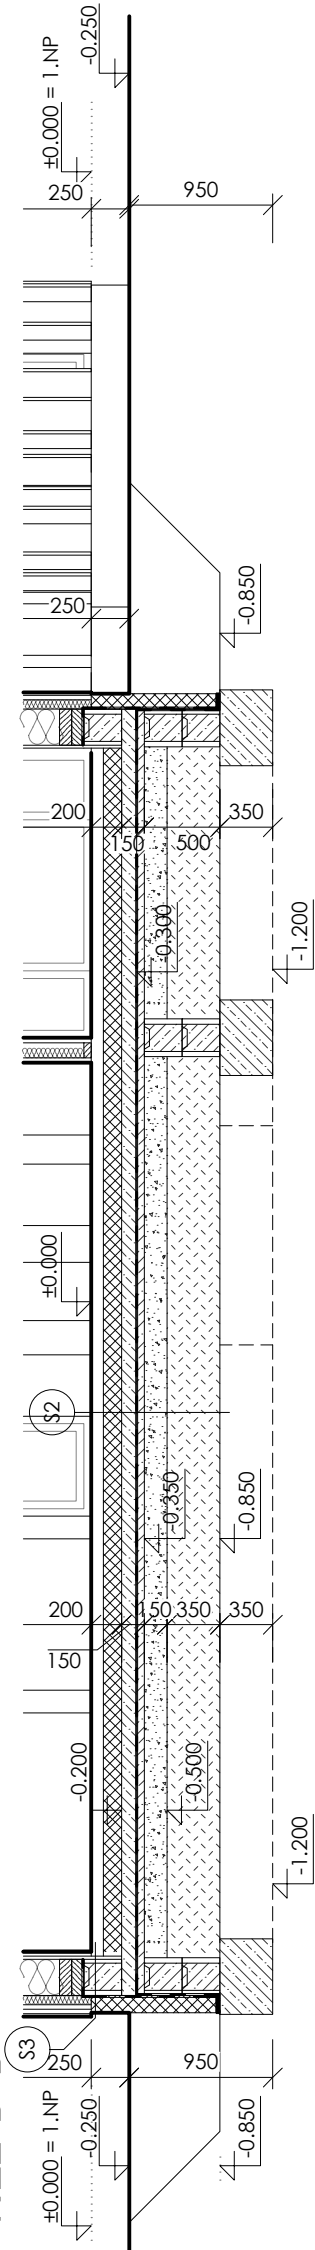

ŘEZ A-A'

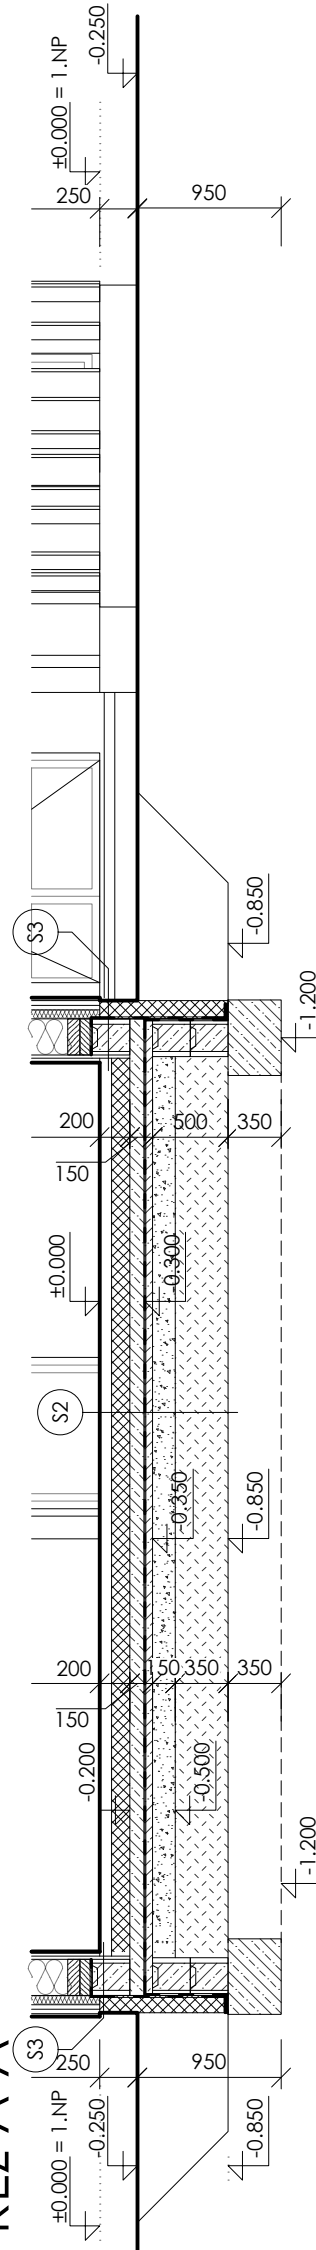

±0,000 = +456,820m.n.m.

Dětská skupina, p.č.st 24/1 a p.č.39/6 v k.ú. Nišovice		
Stavebník	Obec Nišovice, Nišovice 18, Volyně 387 01 IČ: 00667757	
Gen.projektant	Ing. Pavel Drobil, ČKAIT-0200798, Ža Vodárnou 181/2, Plzeň 301 00	
Část	D.1.1 Architektonicko - stavební řešení	
Projektant části	Ing. Pavel Drobil, ČKAIT-0200798, Ža Vodárnou 181/2, Plzeň 301 00	
Vypracoval	Ing. arch. Martin Šmola Ing. Petr Červený Ing. Petr Marek	
Výkres	VÝKRES ZÁKLADŮ	
Č. výkresu	D.1.1.b.1	
Měřítko	1:50 A2	
Datum	12/2023	
Stupeň	DSP	