



VÝKRES OPLOCENÍ

M1:50

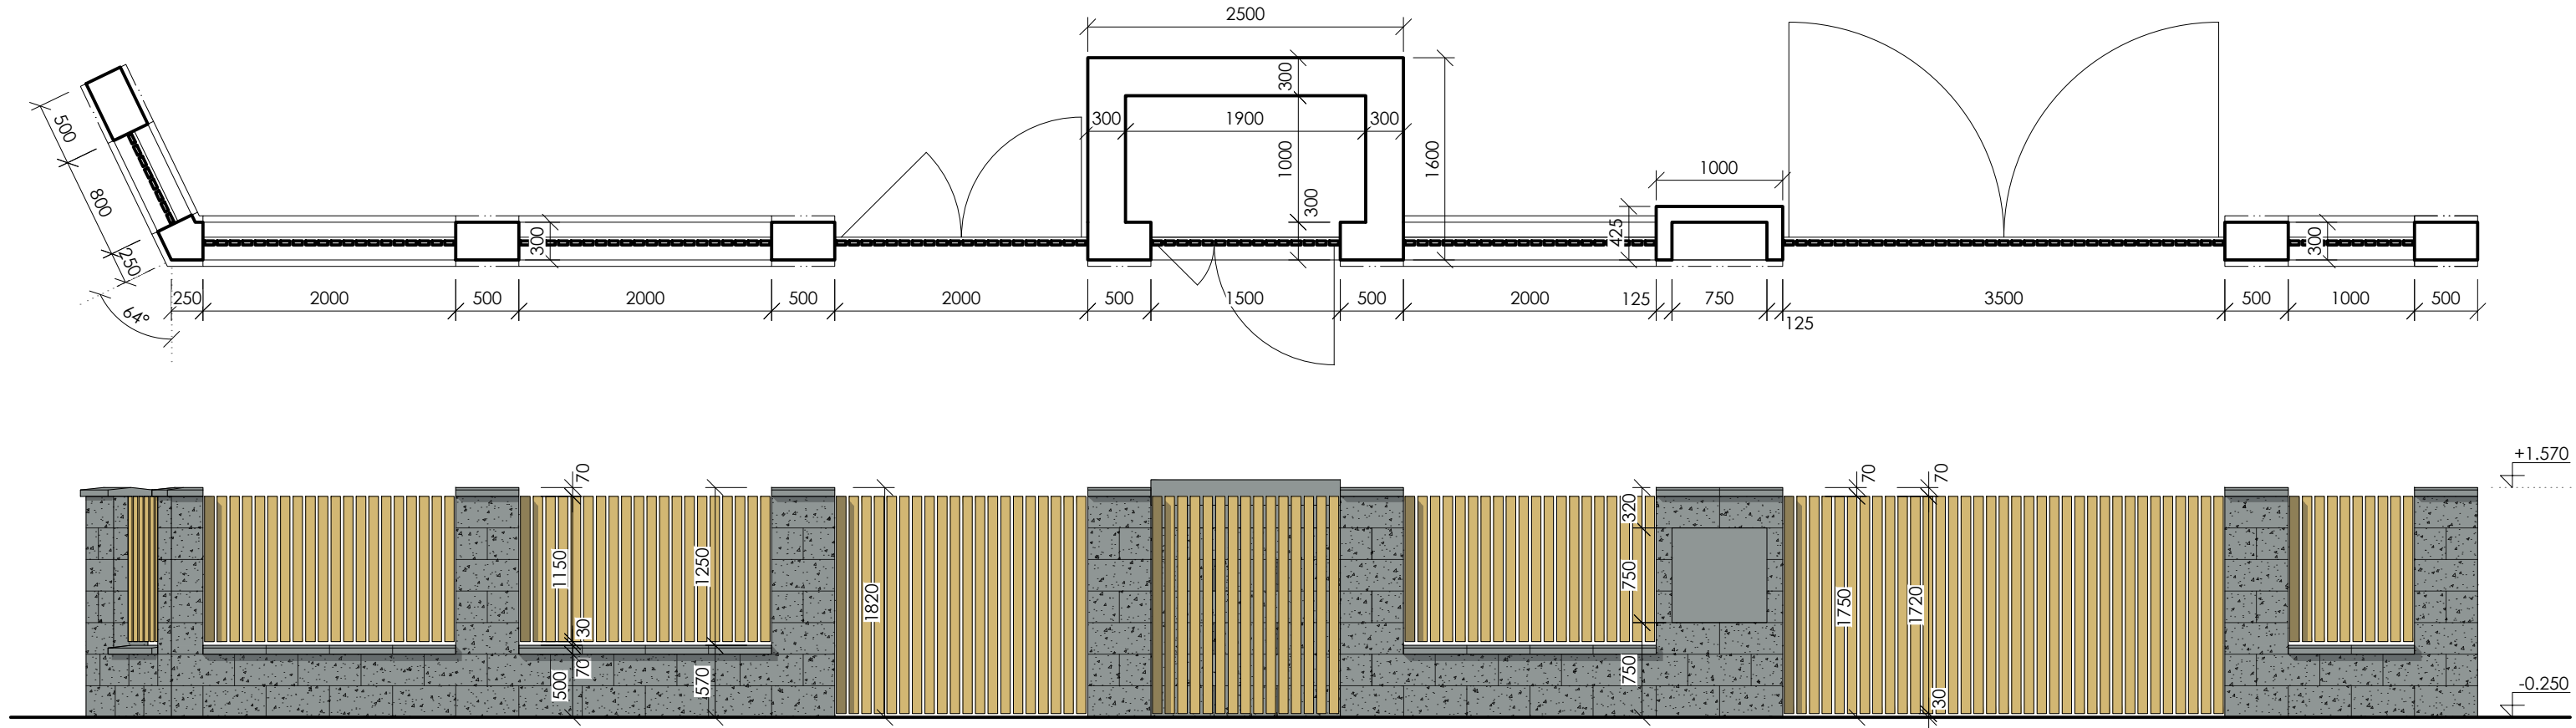

VÝKRES PÍSKOVIŠTĚ

M1:15

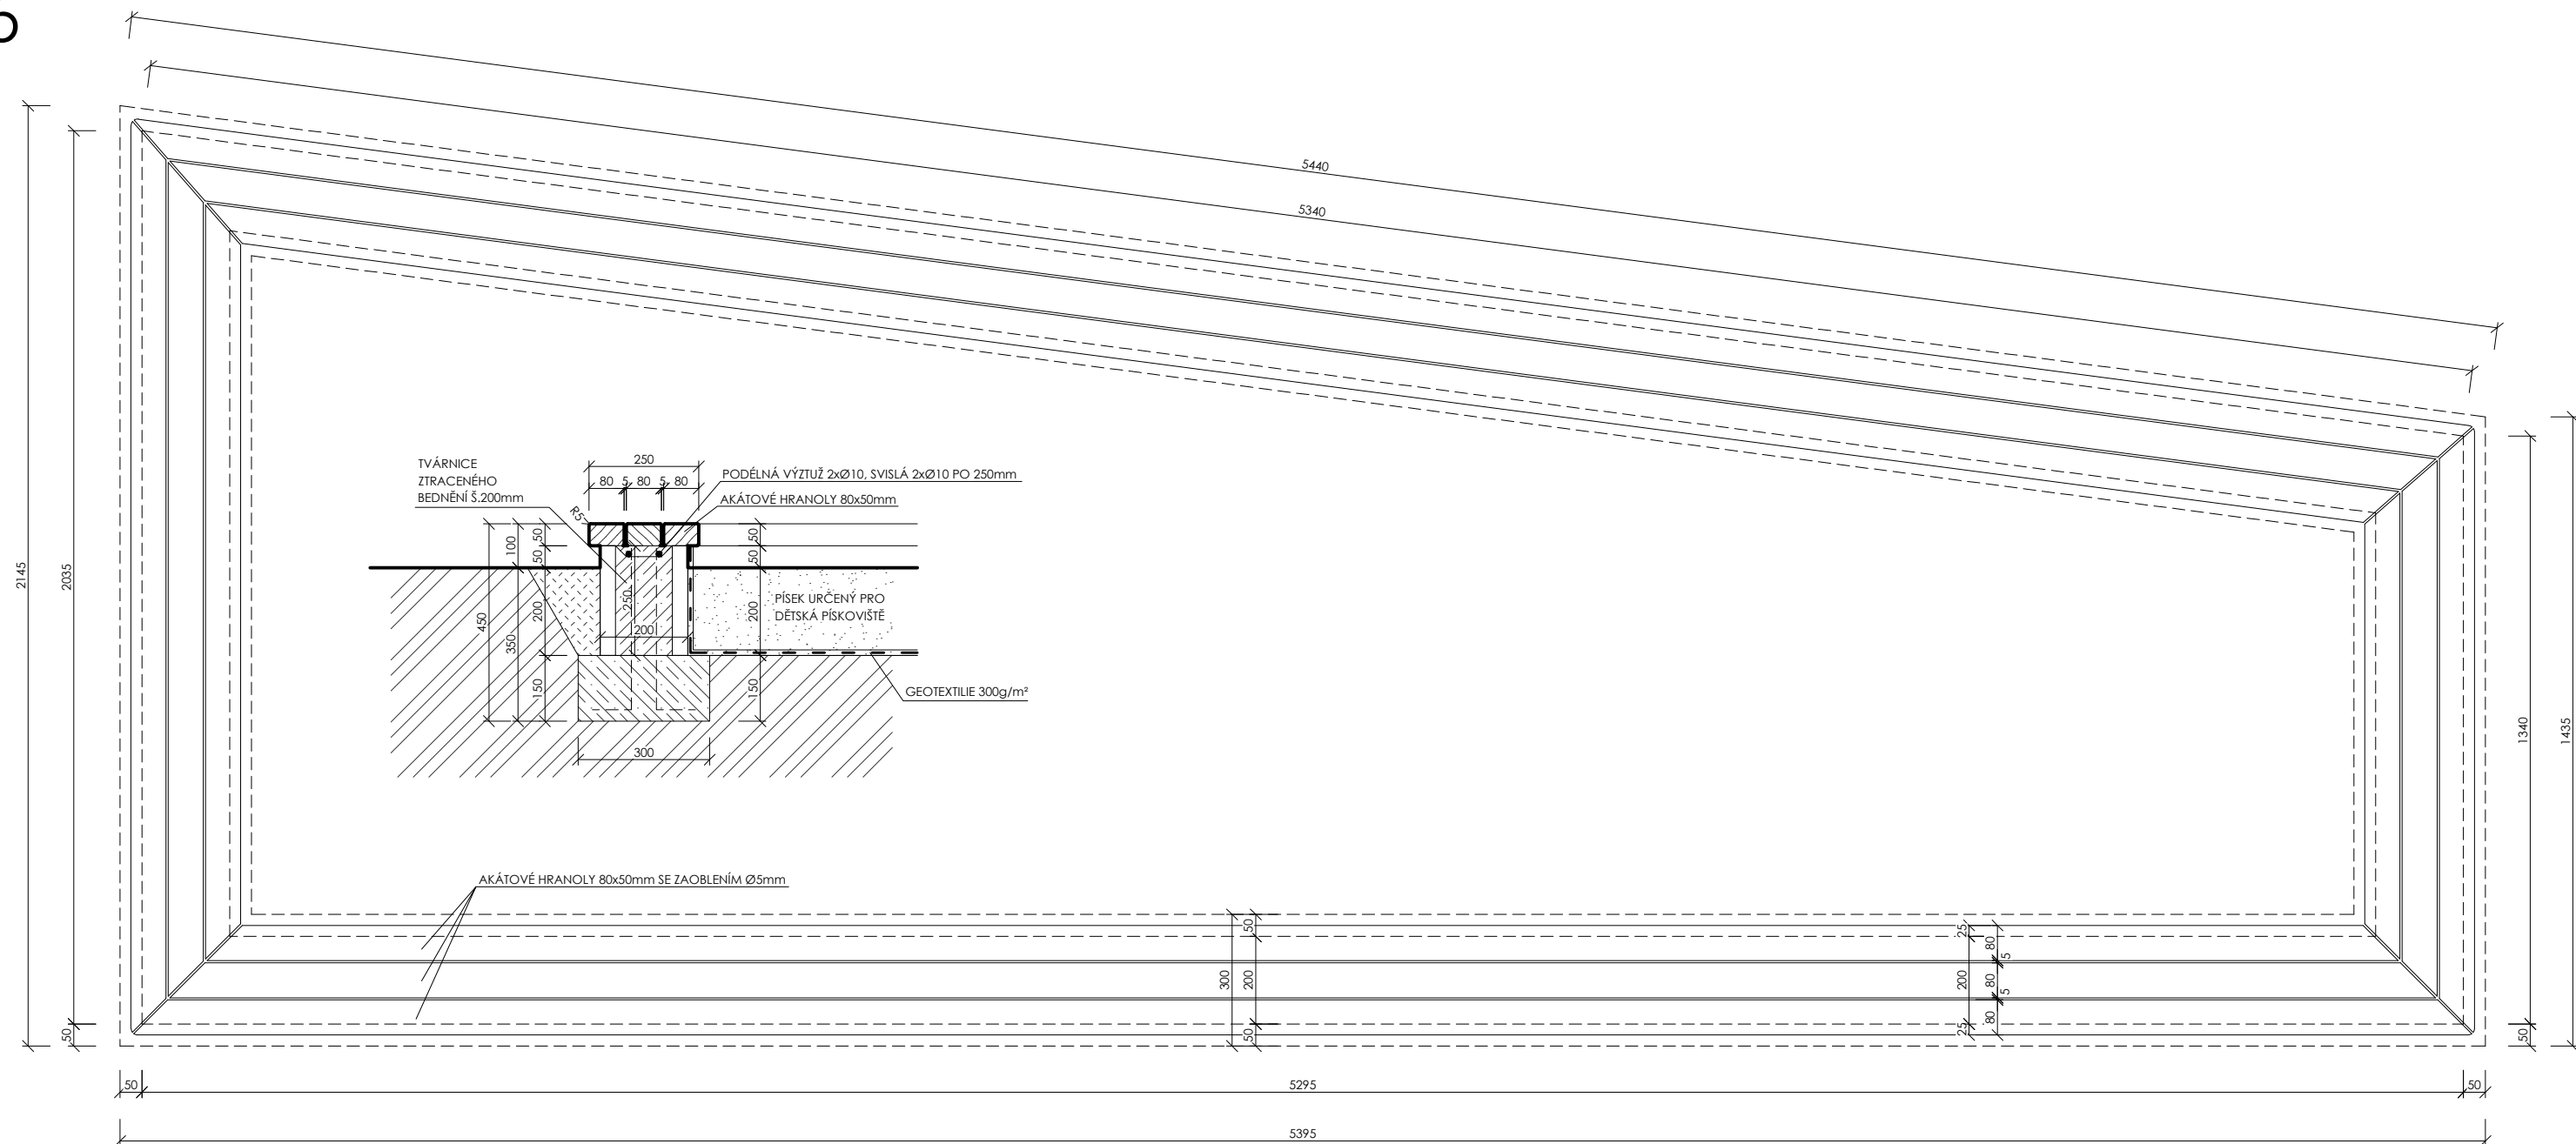

$\pm 0,000 = +456,820 \text{ m.n.m.}$

Dětská skupina, p.č.24/1 a p.č.39/6 v k.ú. Níšovice		
Stavebník	Obec Níšovice, Níšovice 18, Volyně 387 01 IČ: 00667757	
Gen.projektant	Ing. Pavel Drobil, ČKAIT-0200798, Za Vodárnou 181/2, Pízeň 301 00	
Část	D.1.1 Architektonicko - stavební řešení	
Projektant části	Ing. Pavel Drobil, ČKAIT-0200798, Za Vodárnou 181/2, Pízeň 301 00	
Vypracoval	Ing. arch. Martin Smola Ing. Petr Červený Ing. Petr Marek	
Výkres	Výkres oplocení a pískoviště	
Č. výkresu	D.1.1.b.10	
Měřítko	1:50, 1:15 A2	
Datum	12/2023	
Stupeň	DSP	