


POHLED JIŽNÍ A SEVERNÍ

M1:75

POHLED JIŽNÍ

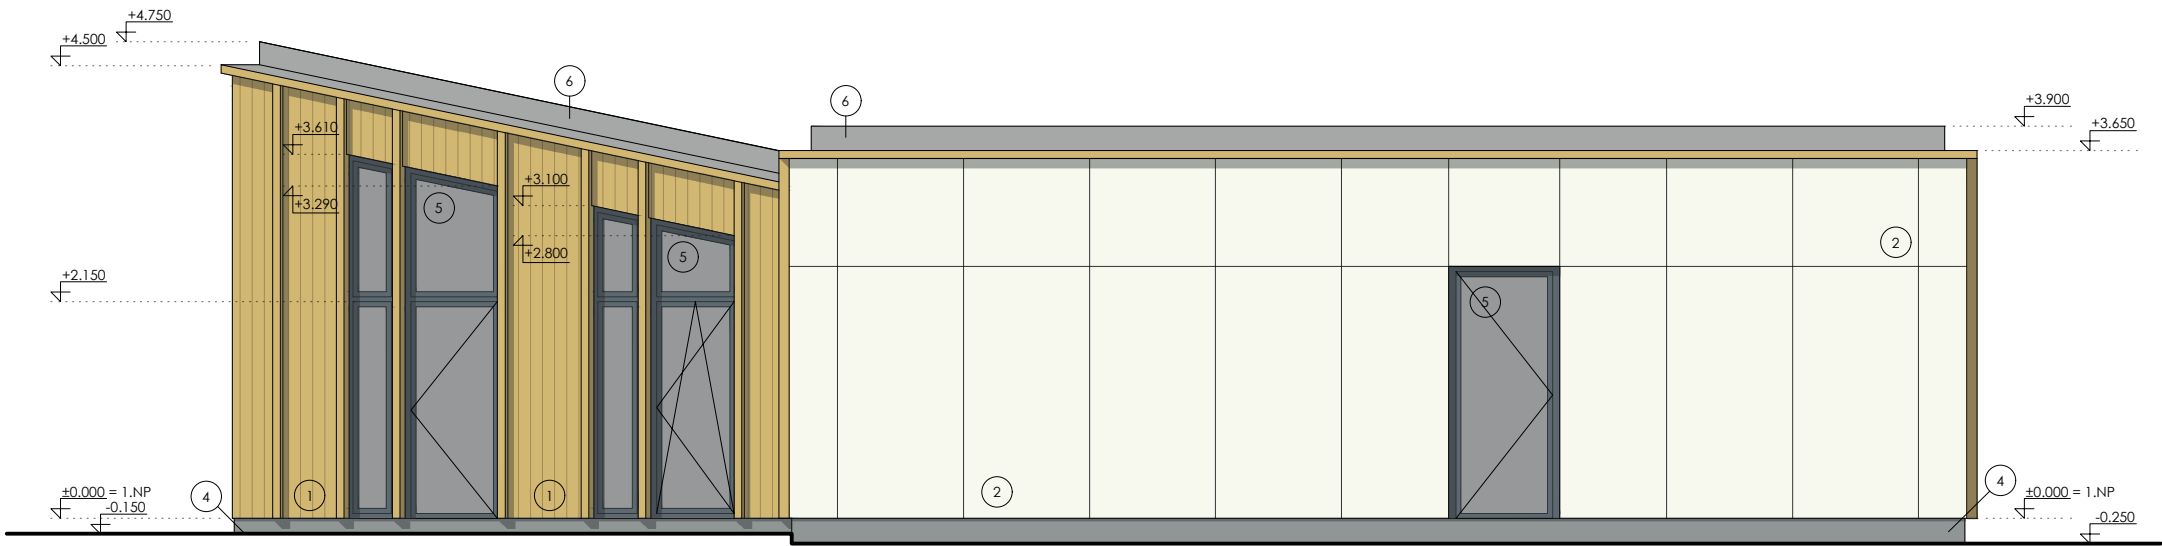


- 1 SVISLÝ DŘEVĚNÝ FASÁDNÍ OBKLAD Z PROFILŮ RHOMBUS KOSODÉLNÍKOVÉHO PRŮŘEZU (28x68x4000mm) ZE SIBÍŘSKÉHO MODŘÍNU S FÁZOVOU HRANOU, OPATŘEN BEZBARVÝM LAZUROVACÍM LAKEM 3V1 (OCHRANA DŘEVA-IMPREGNACE, ZÁKLADNÍ NÁTĚR A LAZURA V JEDNOM PRODUKTU) PRO OCHRANU DŘEVA V EXTERIÉRU TL. 28mm + SVISLÉ VLOŽENÉ POHLEDOVÉ TRÁMY Z PROFILŮ BSH 80/180mm OPATŘENY BEZBARVÝM LAZUROVACÍM LAKEM 3V1
- 2 CEMENTOVLÁKNITÉ DESKY V ODSTÍNU RAL 9010 TL. 16mm
- 3 CEMENTOVLÁKNITÉ DESKY V ODSTÍNU RAL 3017 TL. 16mm
- 4 BETONOVÁ SOKLOVÁ STĚRKA V PŘÍRODNÍM SVĚTLÉM CEMENTOVÉM ODSTÍNU, VČETNĚ HYDROFOBNIHO LAKU
- 5 PLASTOVÉ/HLINÍKOVÉ RÁMY VNĚJŠÍCH VÝPLNÍ V ODSTÍNU RAL 7031
- 6 KLEMPÍŘSKÉ PRVKY Z TITANZINKU V ODSTÍNU GRAPHITE
- 7 ROZCHODNÍKOVÁ EXTENZIVNĚ-VEGETAČNÍ PŘEDPĚSTOVANÁ ROHOŽ S VYTÍLVAJÍCÍ KOKOSOVOU ROHOŽÍ PROTKANOU PP SÍTKOU S VRSTVOU SUBSTRÁTU 2,5-4cm A SMĚSÍ VEGETACE "SEDUM"

POZNÁMKY:

- PROJEKTOVÁ DOKUMENTACE JE VYHOTOVENA V PODROBNOSTI PRO STAVEBNÍ POVOLENÍ A NENAHRAZUJE DOKUMENTACI K PROVEDENÍ STAVBY.
- V PROSTORU KOUPELEN, UMÝVÁREN A WC PROVÉST NA PODLAŽE HYDROIZOLAČNÍ NÁTĚR S VYTAŽENÍM MIN. 2000 mm NAD PODLAHU
- KERAM. TERAZZO DLAŽBA SLINUTÁ, REKTIKOVANÁ 60x60cm V KVALITĚ **R10/B**, DLE ČSN 725191 A PŘEDPISU ASR A1.5/1.2 (DIN 51 130)
- BAREVNÉ ŘEŠENÍ A ZPŮSOB POKLÁDKY DLAŽEB I OBKLADŮ BUDE UPŘESNĚN PŘED POKLÁDKOU, PO PŘEDLOŽENÍ VZORKŮ ARCHITEKTOVI A PROJEKTANTOVI STAVBY
- V MÍSTNOSTECH DELŠÍCH 5m PROVÉST DILATACI PODLAHY. POLOHU DILATACE URČÍ PROJEKTANT PŘED POKLÁDKOU
- DRENÁŽNÍ SYSTÉM PROVÉST DLE SKLONU NAVRŽENÉHO DRENÁŽNÍHO POTRUBÍ - VIZ. PROJEKT ZTI

POHLED SEVERNÍ

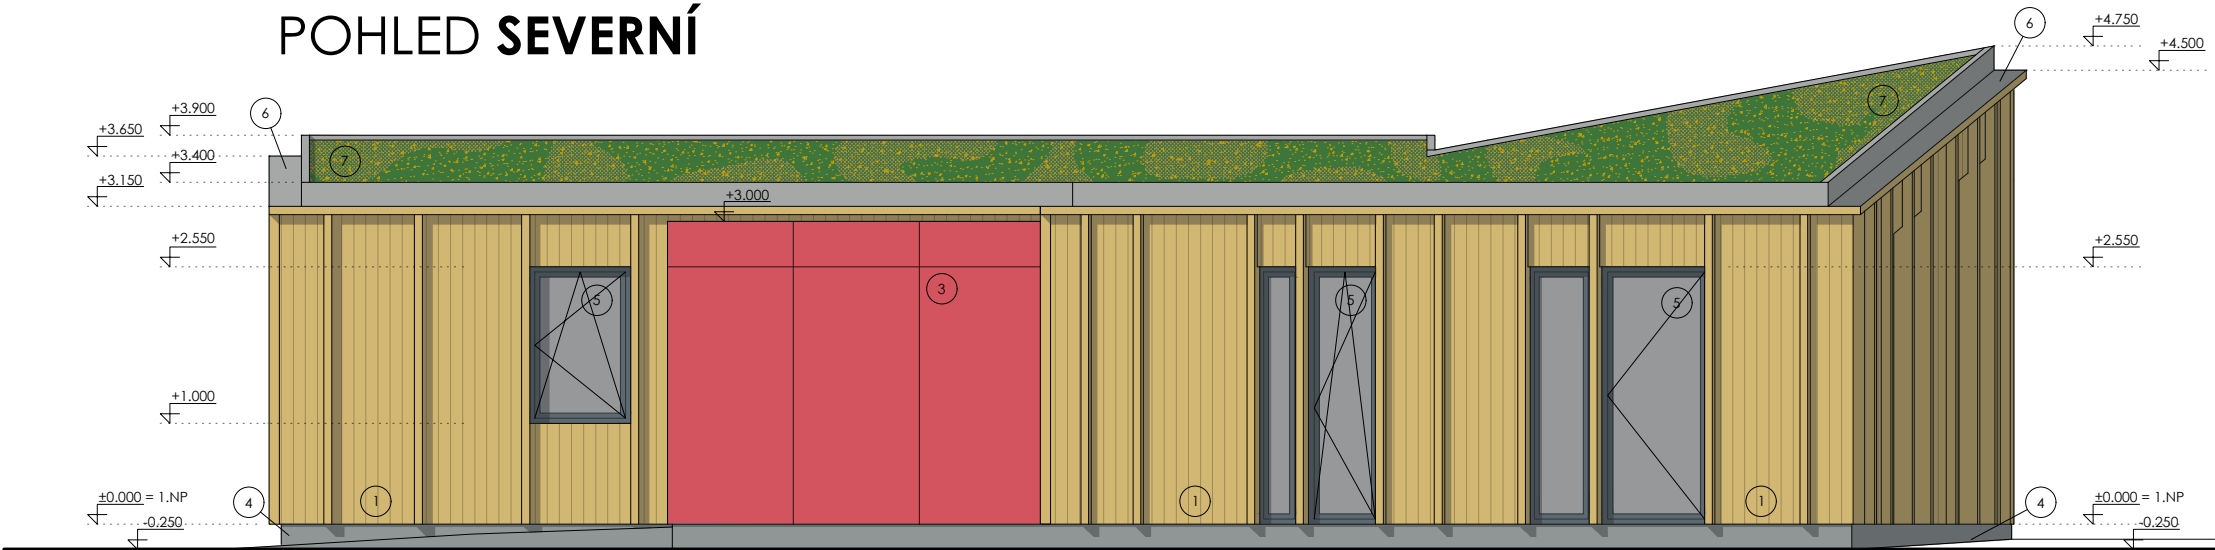

±0,000 = +456,820m.n.m.

Dětská skupina, p.č.st 24/1 a p.č.39/6 v k.ú. Nišovice		
Stavebník	Obec Nišovice, Nišovice 18, Volyně 387 01 IČ: 00667757	
Gen.projektant	Ing. Pavel Drobil, ČKAIT-0200798, Za Vodárnou 181/2, Plzeň 301 00	
Část	D.1.1 Architektonicko - stavební řešení	
Projektant části	Ing. Pavel Drobil, ČKAIT-0200798, Za Vodárnou 181/2, Plzeň 301 00	
Vypracoval	Ing. arch. Martin Smola Ing. Petr Červený Ing. Petr Marek	
Výkres	POHLED JIŽNÍ A SEVERNÍ	
Č. výkresu	D.1.1.b.7	
Měřítko	1:75 A3	
Datum	12/2023	
Stupeň	DSP	