


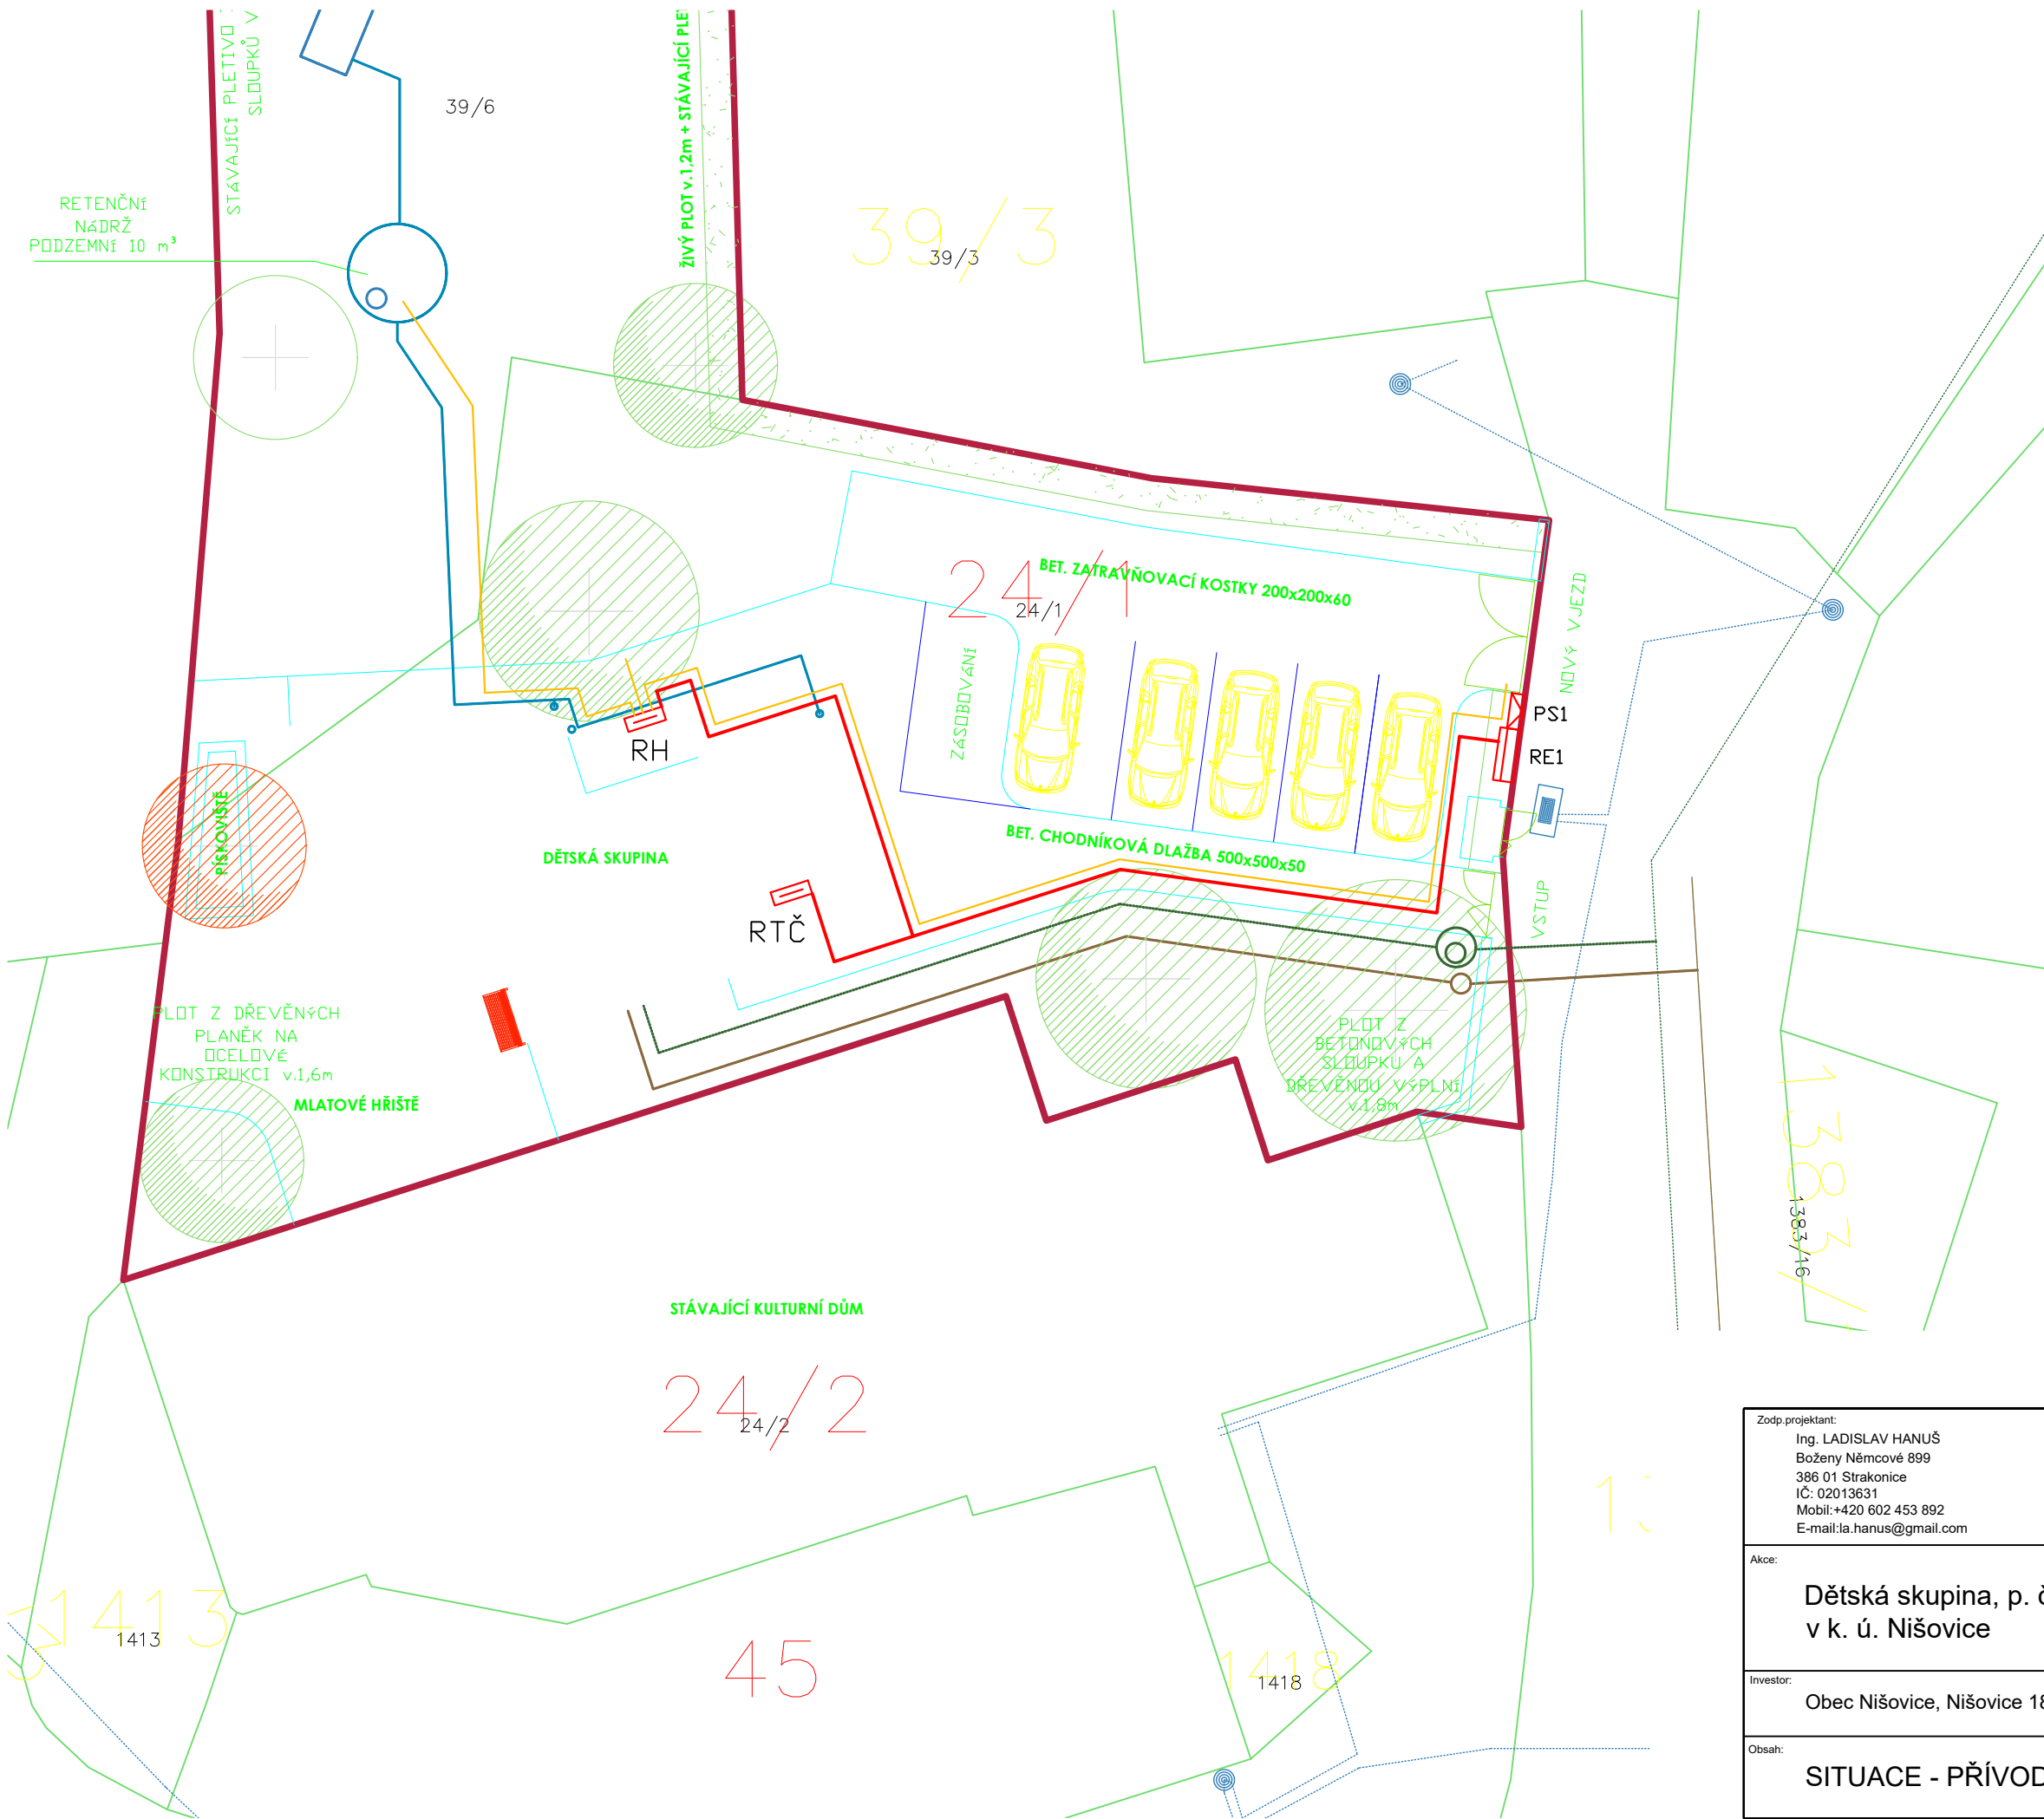

LEGENDA ZNAČEK:

- POJISTKOVÁ SKŘÍŇ
- ELEKTROMĚROVÝ ROZVADĚČ
- ROZVADĚČE HLAVNÍ / PODRUŽNÉ
- PŘÍVOD NN PRO ROZVADĚČE
- SILOVÉ ROZVODY - DLE LEGENDY PRO VÝKRES 2.2

Zodp.projektant: Ing. LADISLAV HANUŠ Boženy Němcové 899 386 01 Strakonice IČ: 02013631 Mobil:+420 602 453 892 E-mail:la.hanus@gmail.com	Vypracoval: Ing. LADISLAV HANUŠ	Razítko a podpis:	
	Stupeň: DPS		
	Oddíl: D.1.4 - ELEKTROINSTALACE		
Akce: Dětská skupina, p. č. st. 24/1 a p. č. 39/6 v k. ú. Nišovice			
Investor: Obec Nišovice, Nišovice 18, 387 01 Volyně			
Datum: 02/2024 Č.zakázky: E.24-37			
Obsah: SITUACE - PŘÍVOD NN, SILOVÉ ROZVODY		Měřítka: 1:100 Č.výkresu: 2.0	Paré: