



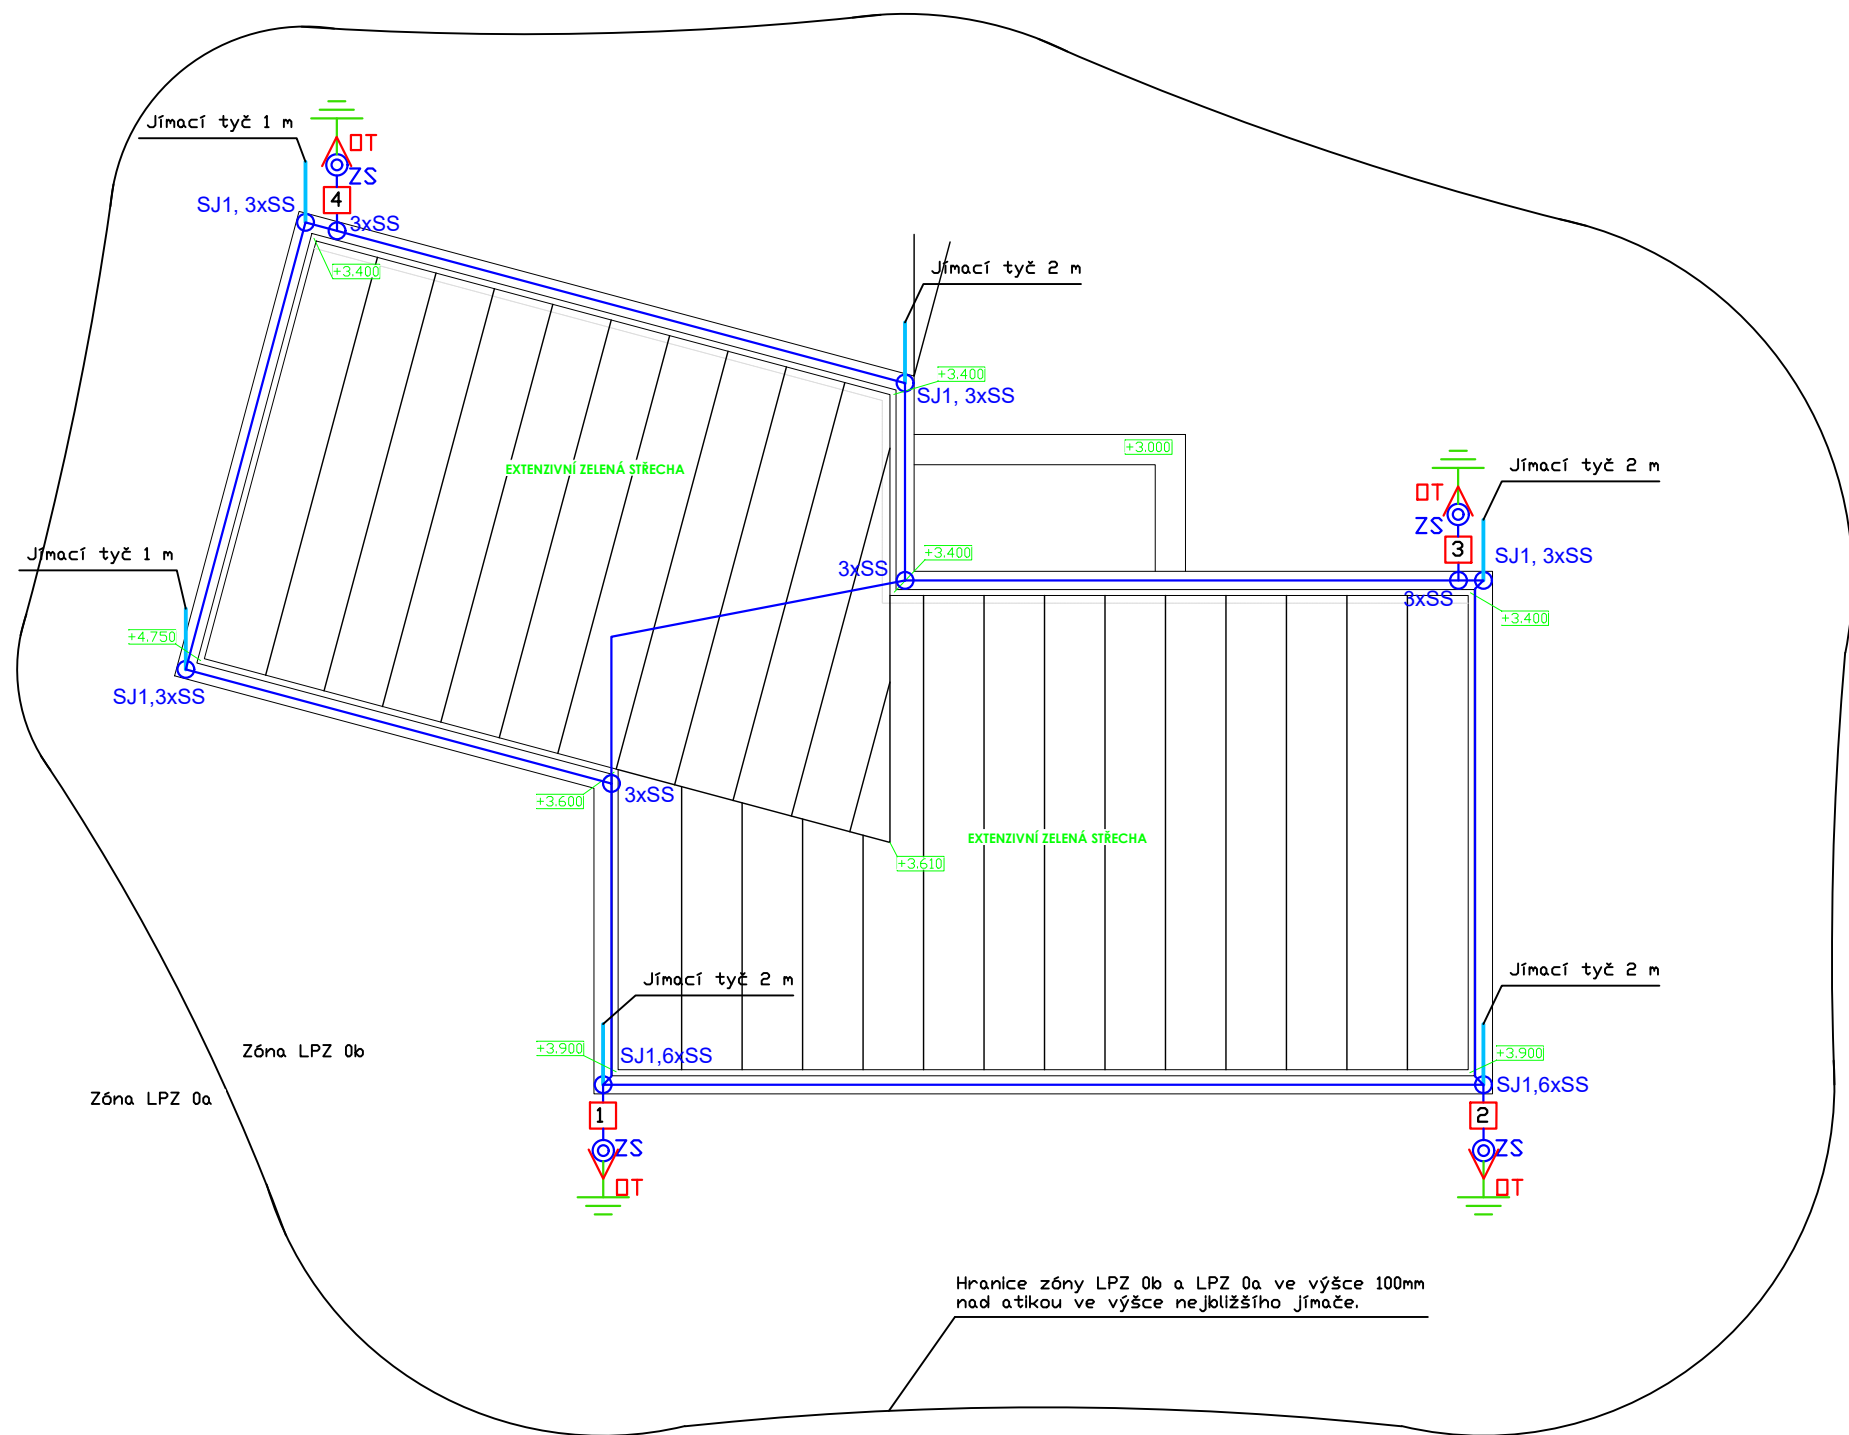

LEGENDA ZNAČEK:


- FeZn drát Ø10mm
- Nerez V4A drát Ø8mm
- Svarka k jímací tyči nerez V4A
- Svarka spojovací nerez V4A
- Zkušební svarka nerez V4A
- Označení svodu
- Ochranná trubka 1,7m
- Jímací tyč / pomocný drátový jímač
- Připojení k zemní soustavě

DETAIL SVODU:

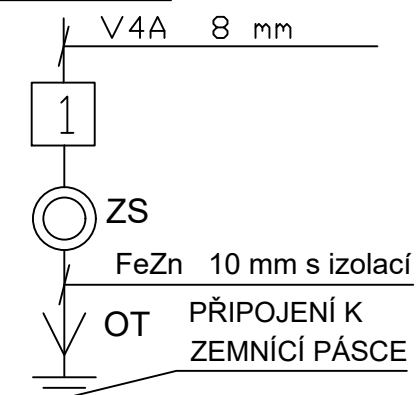

POZN.:

- Vodivé části střechy pospojit s jímacím vedením.
- U TV stožárů a nerezových komínů instalovat oddálený jímač. Při montáži dodržet ČSN EN 62305-1 ed.2.
- Nedílnou součástí této výkresové dokumentace je technická zpráva.

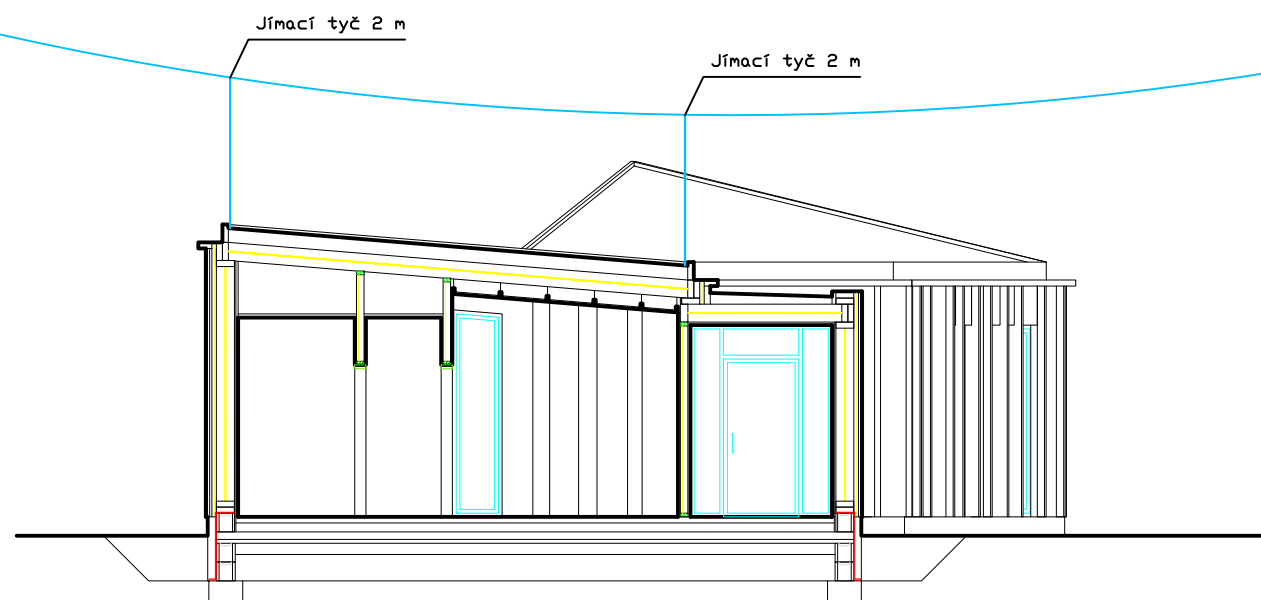

Zodp.projektant: Ing. LADISLAV HANUŠ Boženy Němcové 899 386 01 Strakonice IČ: 02013631 Mobil:+420 602 453 892 E-mail:la.hanus@gmail.com	Vypracoval: Ing. LADISLAV HANUŠ	Razítko a podpis:	
	Stupeň: DPS		
	Oddíl: D.1.4 - ELEKTROINSTALACE		
Akce: Dětská skupina, p. č. st. 24/1 a p. č. 39/6 v k. ú. Nišovice		Datum: 02/2024 Č.zakázky: E.24-37 Měřitko: 1:100 Č.výkresu: 2.4	
Investor: Obec Nišovice, Nišovice 18, 387 01 Volyně			
Obsah: PŮDORYS STŘECHY - DISPOZIČNÍ ŘEŠENÍ JÍMACÍ SOUSTAVY			