


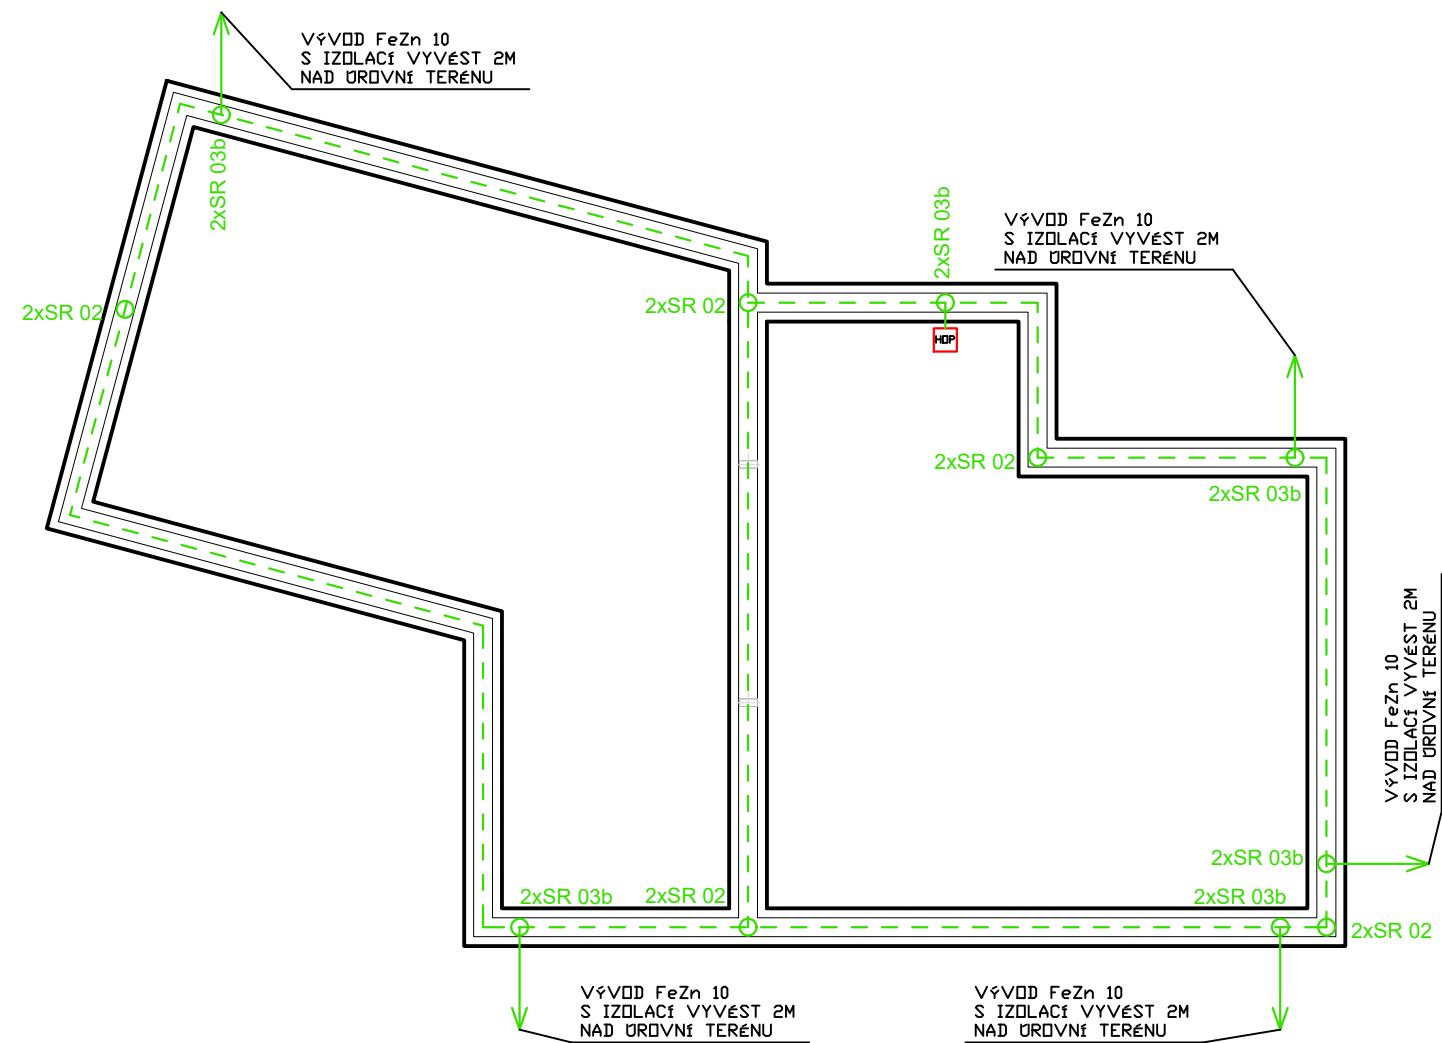

LEGENDA ZNAČEK:

- FeZn páska 30x4mm
- FeZn drát Ø 10mm
- Svorka páska-páska
- Svorka páska-drát
- Hlavní ochranná přípojnice

POZN.:

-Před zahájením zemních prací je investor povinen zajistit vytýčení veškerých podzemních sítí a vedení!

-Nově bude zřízen základový zemnič pomocí FeZn pásky 30x4mm uložený v základu objektu.
Veškeré spoje uložené v zemi ošetřit asfaltovým nátěrem.
Praporce budou opatřeny na přechodu ze země na povrch pasivní ochranou proti korozi (např. asfaltovou zálivkou, licí pryskyřicí, FeZn drát Ø10mm s izolací).

-Nedílnou součástí této výkresové dokumentace je technická zpráva.

Zodp.projektant: Ing. LADISLAV HANUŠ Boženy Němcové 899 386 01 Strakonice IČ: 02013631 Mobil:+420 602 453 892 E-mail:la.hanus@gmail.com	Vypracoval: Ing. LADISLAV HANUŠ	Razítko a podpis:	
	Stupeň: DPS		
	Oddíl: D.1.4 - ELEKTROINSTALACE		
Akce: Dětská skupina, p. č. st. 24/1 a p. č. 39/6 v k. ú. Nišovice		Datum: 02/2024 Č.zakázky: E.24-37 Měřítka: 1:100 Č.výkresu: 2.7	
Investor: Obec Nišovice, Nišovice 18, 387 01 Volyně			
Obsah: PŮDORYS ZÁKLADŮ - DISPOZIČNÍ ŘEŠENÍ ZEMNÍCÍ SOUSTAVY			