


SCHÉMA HR

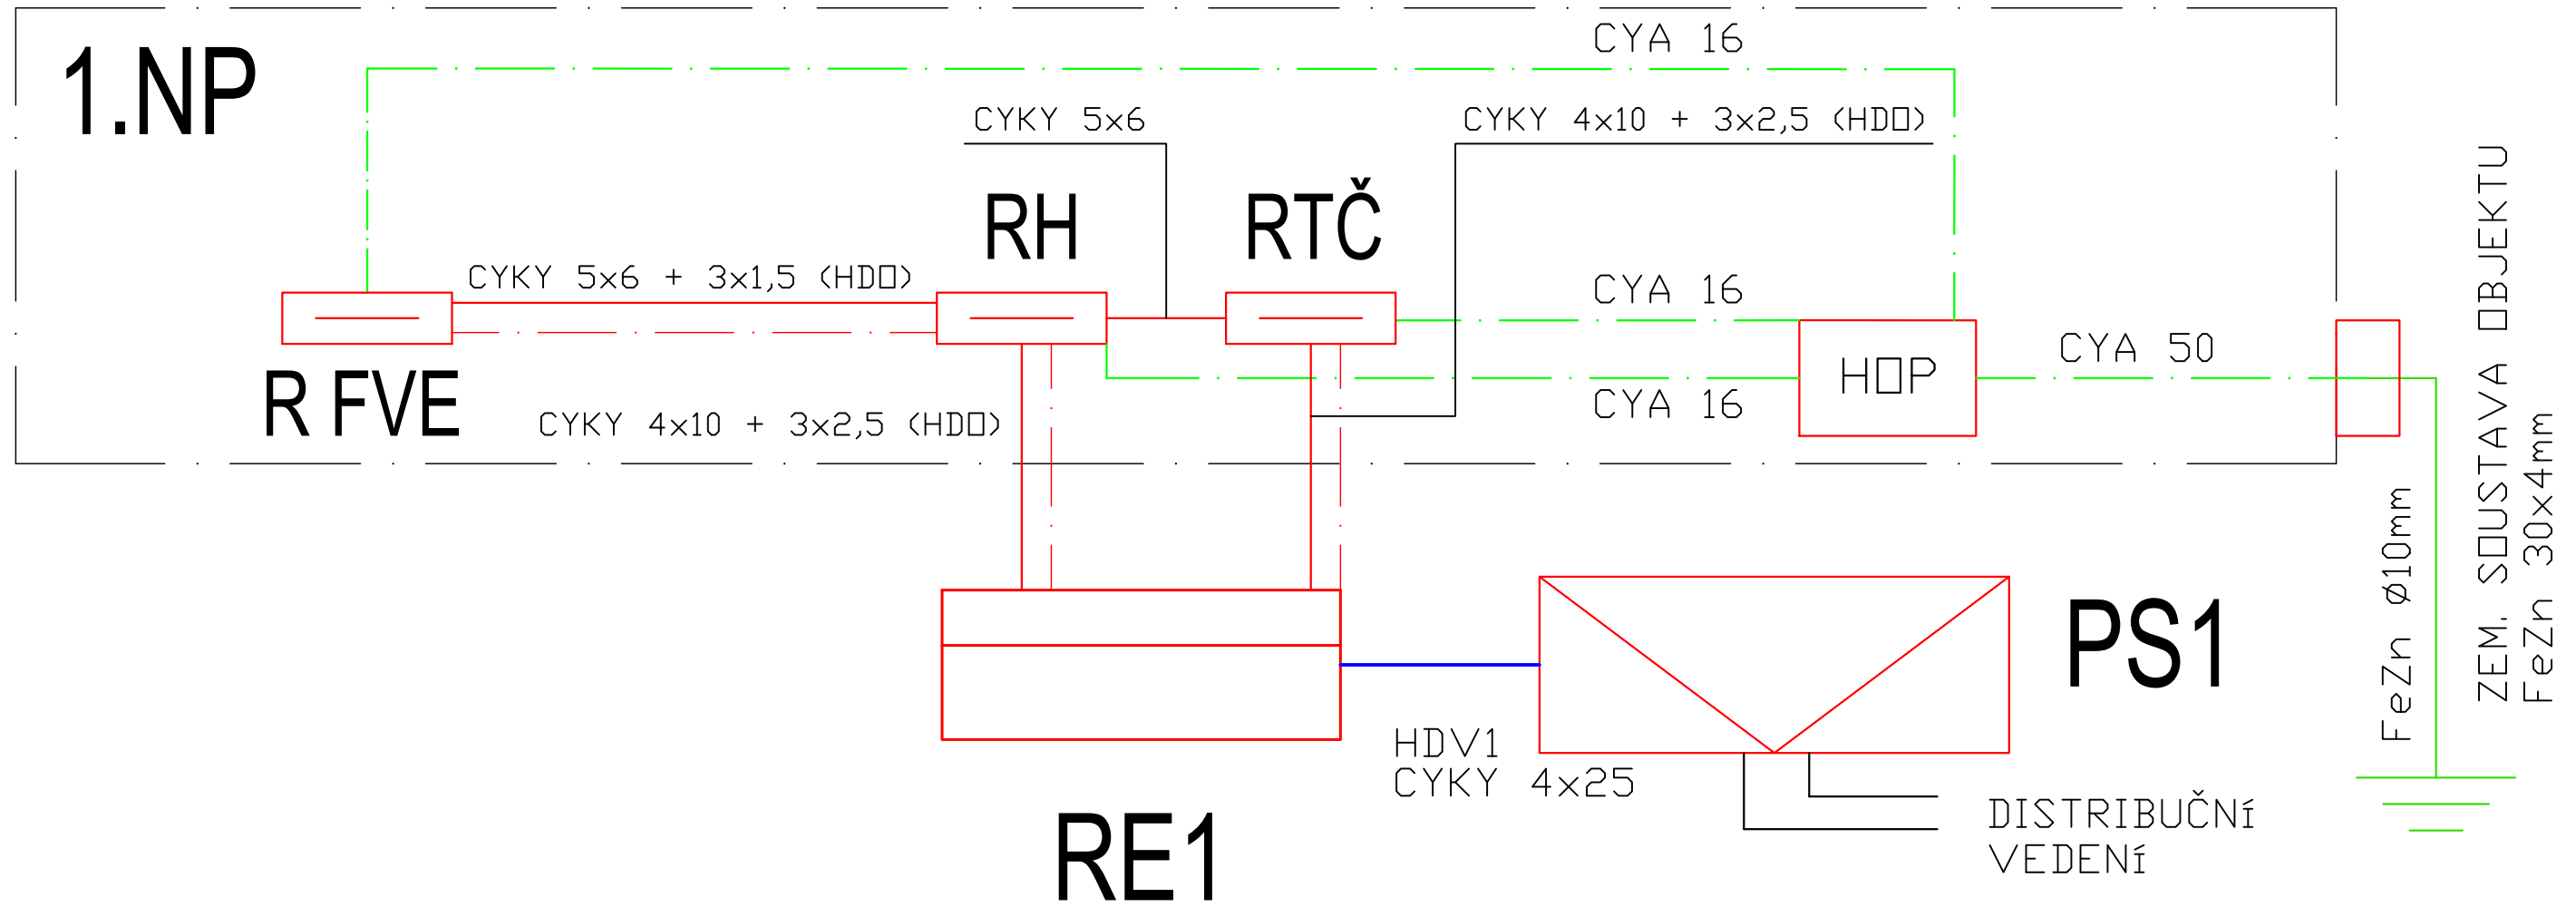

LEGENDA ZNAČEK:

PS1		POJISTKOVÁ SKŘIŇ
RE.1		ROZVÁDĚČ ELEKTROMĚROVÝ
RPx		ROZVÁDĚČ PODRUŽNÝ
		HLAVNÍ OCHRANNÁ PŘÍPOJNICE (MET)
		PODRUŽNÁ OCHRANNÁ PŘÍPOJNICE
		ZEMNÍCÍ SOUSTAVA - FeZn DRÁT 10
		DISTRIBUČNÍ VEDENÍ (DV) NN 0,4kV
		HLAVNÍ DOMOVNÍ VEDENÍ (HDV) - PŘÍVOD NN
		OKRUHY POSPOJENÍ
		NAPÁJECÍ OKRUHY 230V/400V
		OKRUHY HDO

OCHRANA PŘED ÚRAZEM

U napěťových soustav do AC 1kV je ochrana před úrazem elektrickým proudem zajištěna uplatněním odpovídajících opatření dle ČSN 61140 ed. 2 a ČSN 33 2000-4-41 ed. 3: AC 400/230V/TN – automatickým odpojením od zdroje s ochranným uzemněním, ochranným pospojováním a proudovými chrániči dle požadavků ČSN 33 2000-4-41 ed.3 a ČSN 33 2130 ed.3.

Zodp.projektant: Ing. LADISLAV HANUŠ Boženy Němcové 899 386 01 Strakonice IČ: 02013631 Mobil: +420 602 453 892 E-mail: la.hanus@gmail.com	Vypracoval: Ing. LADISLAV HANUŠ	Razítko a podpis:	
	Stupeň: DPS		
	Oddíl: D.1.4 - ELEKTROINSTALACE		
Akce: Dětská skupina, p. č. st. 24/1 a p. č. 39/6 v k. ú. Nišovice			
Investor: Obec Nišovice, Nišovice 18, 387 01 Volyně	Datum: 02/2024		Paré:
	Č.zakázky: E.24-37		
Obsah: PŘEHLEDOVÉ SCHÉMA NAPÁJENÍ	Měřítko: -		
	Č.výkresu: 2.8		