

TABULKA MÍSTNOSTÍ

Č. M.	NÁZEV M.	[m2]	[m]	SKL.	PODLAHA
1.01	ZÁDVEŘÍ	3.40	2.55	S2b	DLAŽBA*
1.02	ŠATNA	4.30	2.55	S2a	PVC
1.03	STAVEBNÍ KOUT	8.60	2.65	S2a	PVC
1.04	HRACÍ KOUT	10.10	2.65	S2a	PVC
1.05	KOLEKTIVNÍ ČINNOST	16.30	2.65	S2a	PVC
1.06	JÍDELNÍ KOUT	18.80	2.65	S2b	PVC
1.07	UMÝVÁRNA	8.80	3.00	S2b	DLAŽBA*
1.08	PŘEDSÍNÍ PERSONÁL	0.90	2.65	S2b	DLAŽBA
1.09	WC PERSONÁL	1.30	2.65	S2b	DLAŽBA*
1.10	ŠATNA PERSONÁLU	1.90	2.65	S2b	DLAŽBA*
1.11	UKLIDOVÁ MÍSTNOST	1.90	2.65	S2b	DLAŽBA*
1.12	CHODBA	3.30	2.65	S2b	DLAŽBA*
1.13	VÝDEJNA POKRMŮ	14.10	2.85	S2b	DLAŽBA*
1.14	TECH. MÍSTNOST	4.50	2.65	S2b	DLAŽBA*
1.15	SKLAD	4.50	3.00	S2b	DLAŽBA*
PLOCHA CELKEM		102.70			


LEGENDA

TRUBK: TĚLESO
1220.600, Qn=550w)
TRUBKOVÉ KOUPELNOVÉ OTOPNÉ TĚLESO SAPHO ZIG ZG516A
v=1220MM, Š=600MM, Qn= 550W, +EL. TOPNÁ TYČ
PŘÍPOJOVACÍ ARMATURA PRO STŘEDOVÉ NAPIJENÍ OT-ROHOVÁ
IPA-R

LEGENDA POTRUBÍ


ROZVODY SMYČEK PODLAHOVÉHO TOPENÍ- PEX-b POTRUBÍ 17x2mm
ROZVODY K OTOPNÝM TĚLŮM - Cu (ALPEX) POTRUBÍ
POTRUBÍ K ROZDĚLOVAČŮM PODLAH. TOPENÍ Cu

$T_e = -15^\circ\text{C}$
 $n = 2,50 \text{ 1/h}$
50

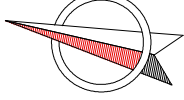

OT. SOUSTAVA $dT=42/37^{\circ}\text{C}$, $Q=5,50\text{kW}$
 $0,000 = +456,460\text{m.n.m.}$

Dětská skupina, p.č.st 24/1 a p.č.3916 v k.ú. Nišovice	
Stavěbník	Obec Nišovice, Nišovice 18, Volyně 387 01 IČ: 00667757
Gen.projektant	Ing. Pavel Drobil, ČKAIT-0200798, Za Vodárnou 181/2, Pízeň 301 00
Část	D.1.4- TECHNIKA PROSTŘEDÍ STAVĚB VYTÁPĚNÍ
Projektant části	Ing. Pavel Míka, ČKAIT-01000886, U Studánka 475, 386 01 Strakonice
Vypracoval	Ing. Pavel Míka
Výkres	Půdorys 1.NP -rozvoody UT
Č. výkresu	2UT
Měřítko	150
Datum	01/2024
Stupeň	DSP

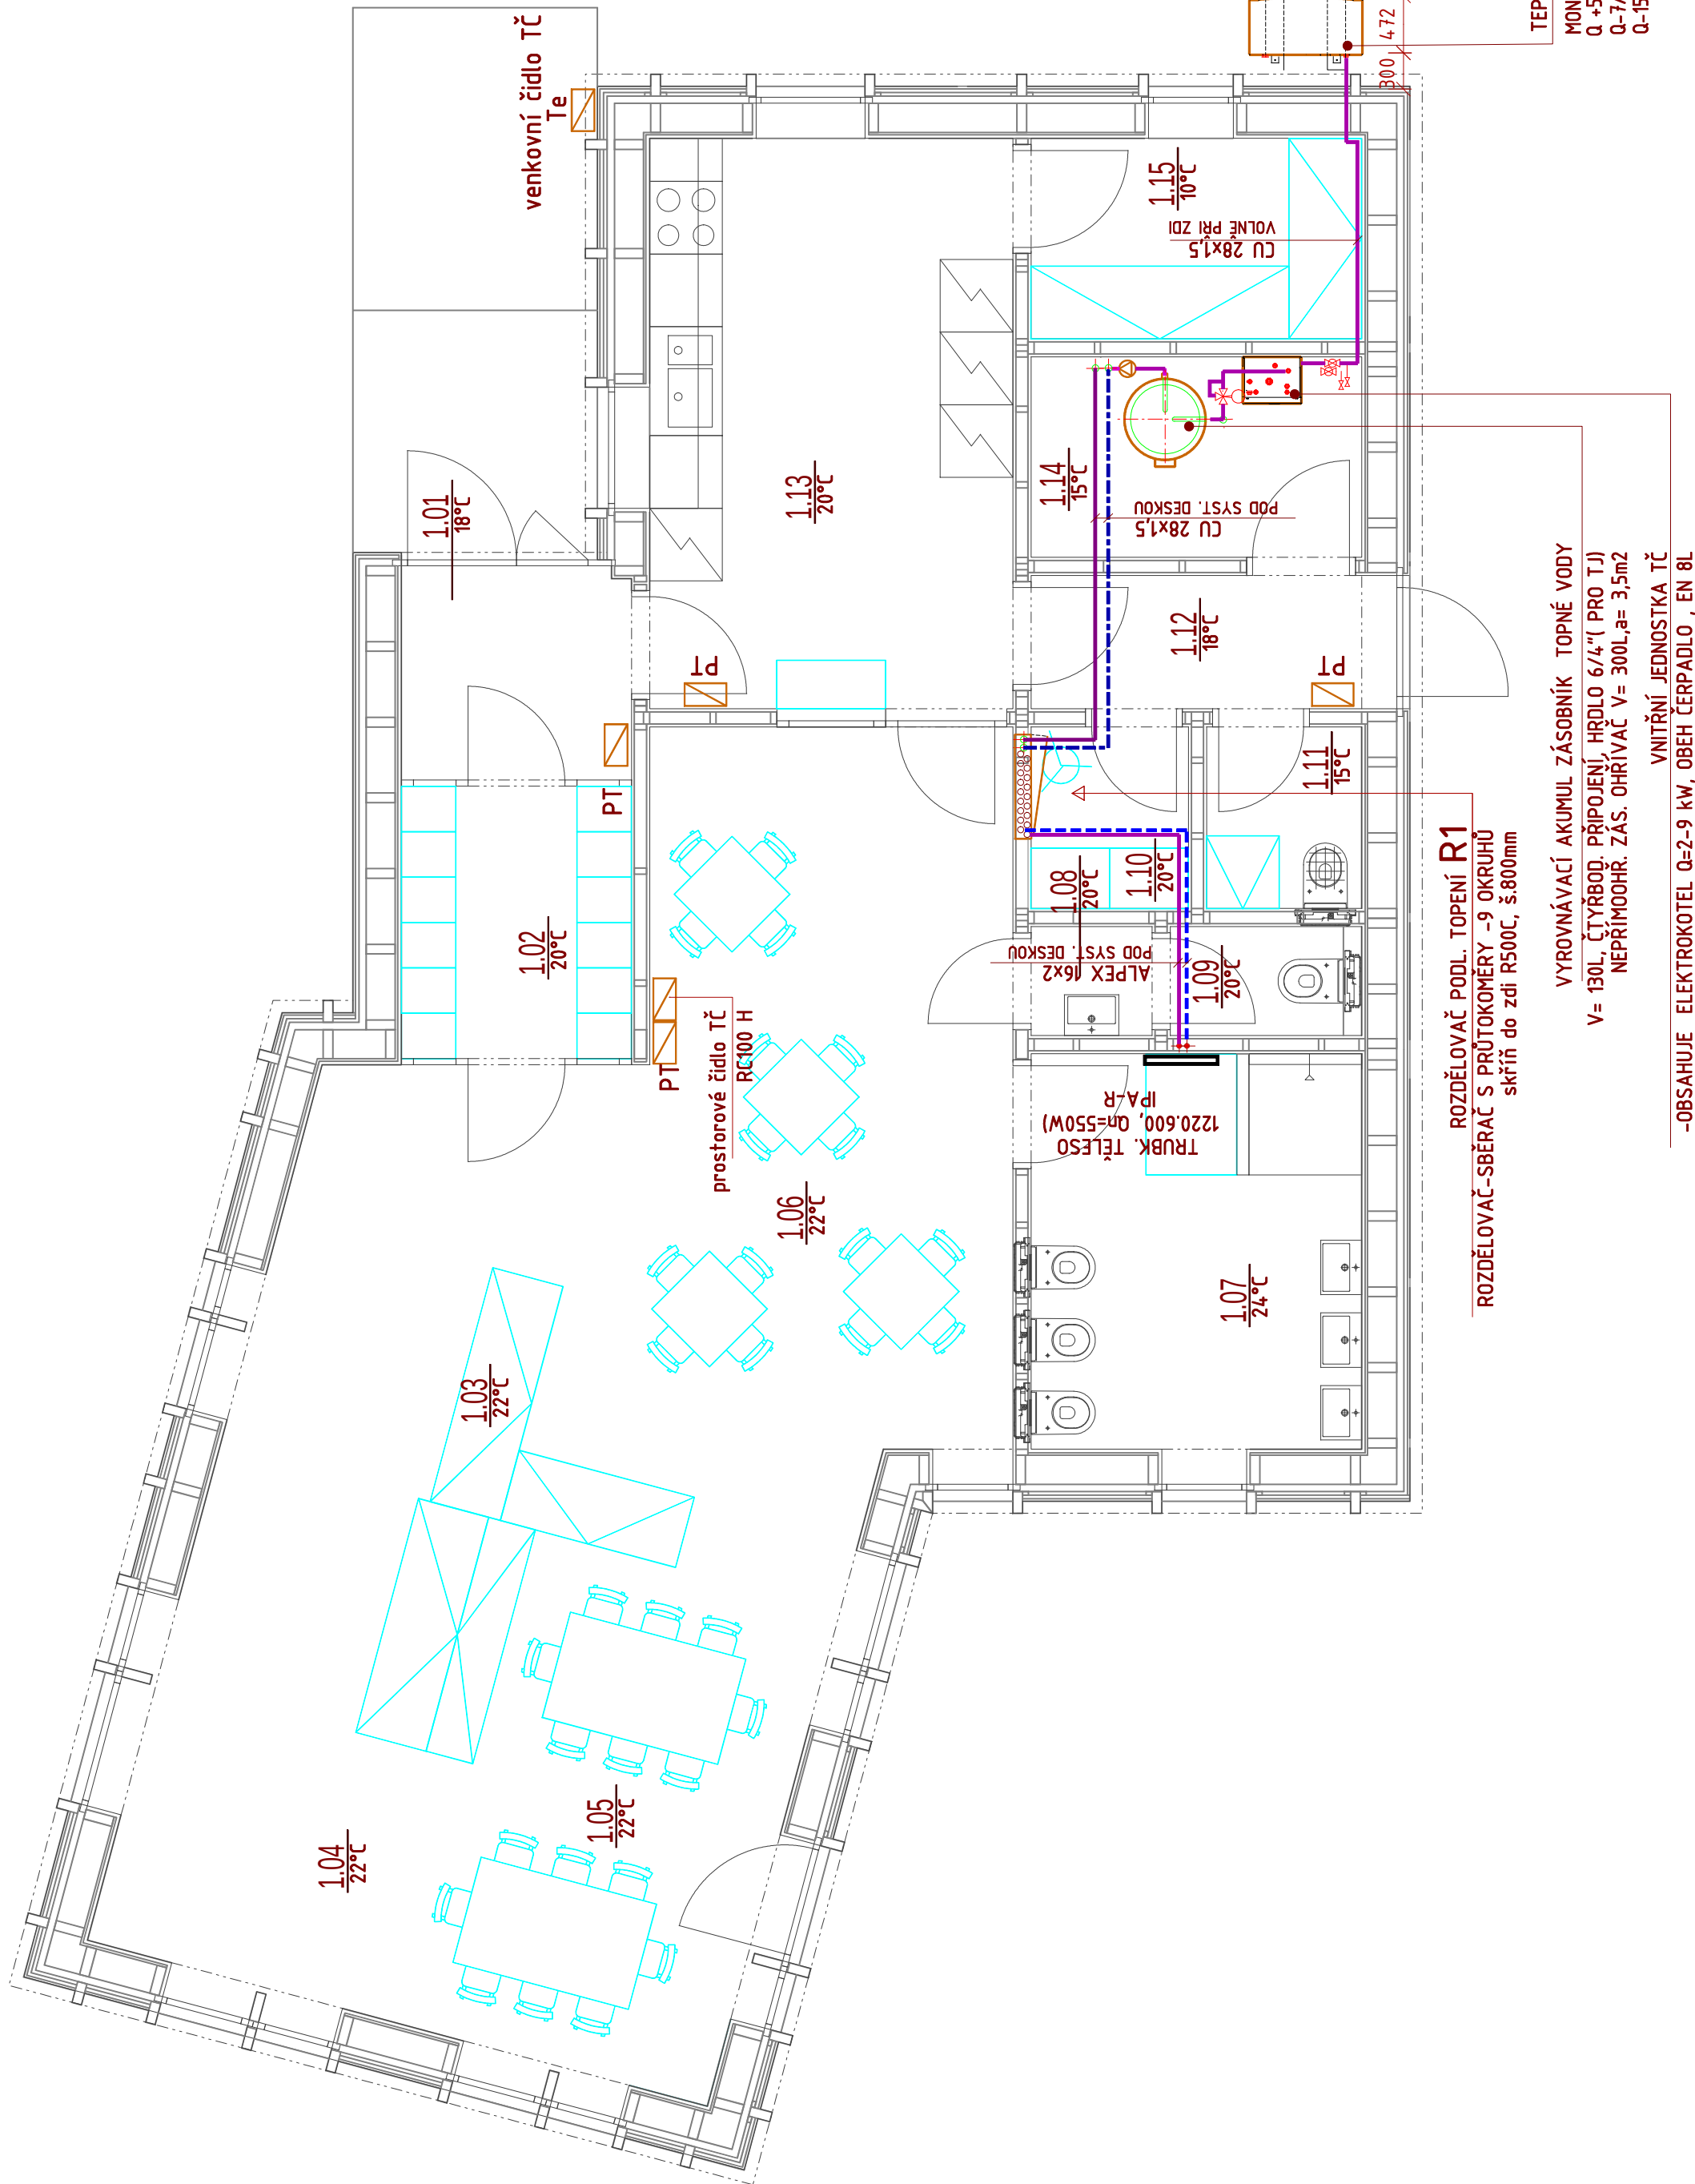

TEPELNÉ ČERPADLO VZDUCH-VODA

MONOBLOK (VARIANTA - TICHÉ PROVEDENÍ)
Q +5/35°C = 5,95kW
Q -7/35°C = 4,70kW
Q -15/35°C = 3,56kW