PŮDORYS 1. NP

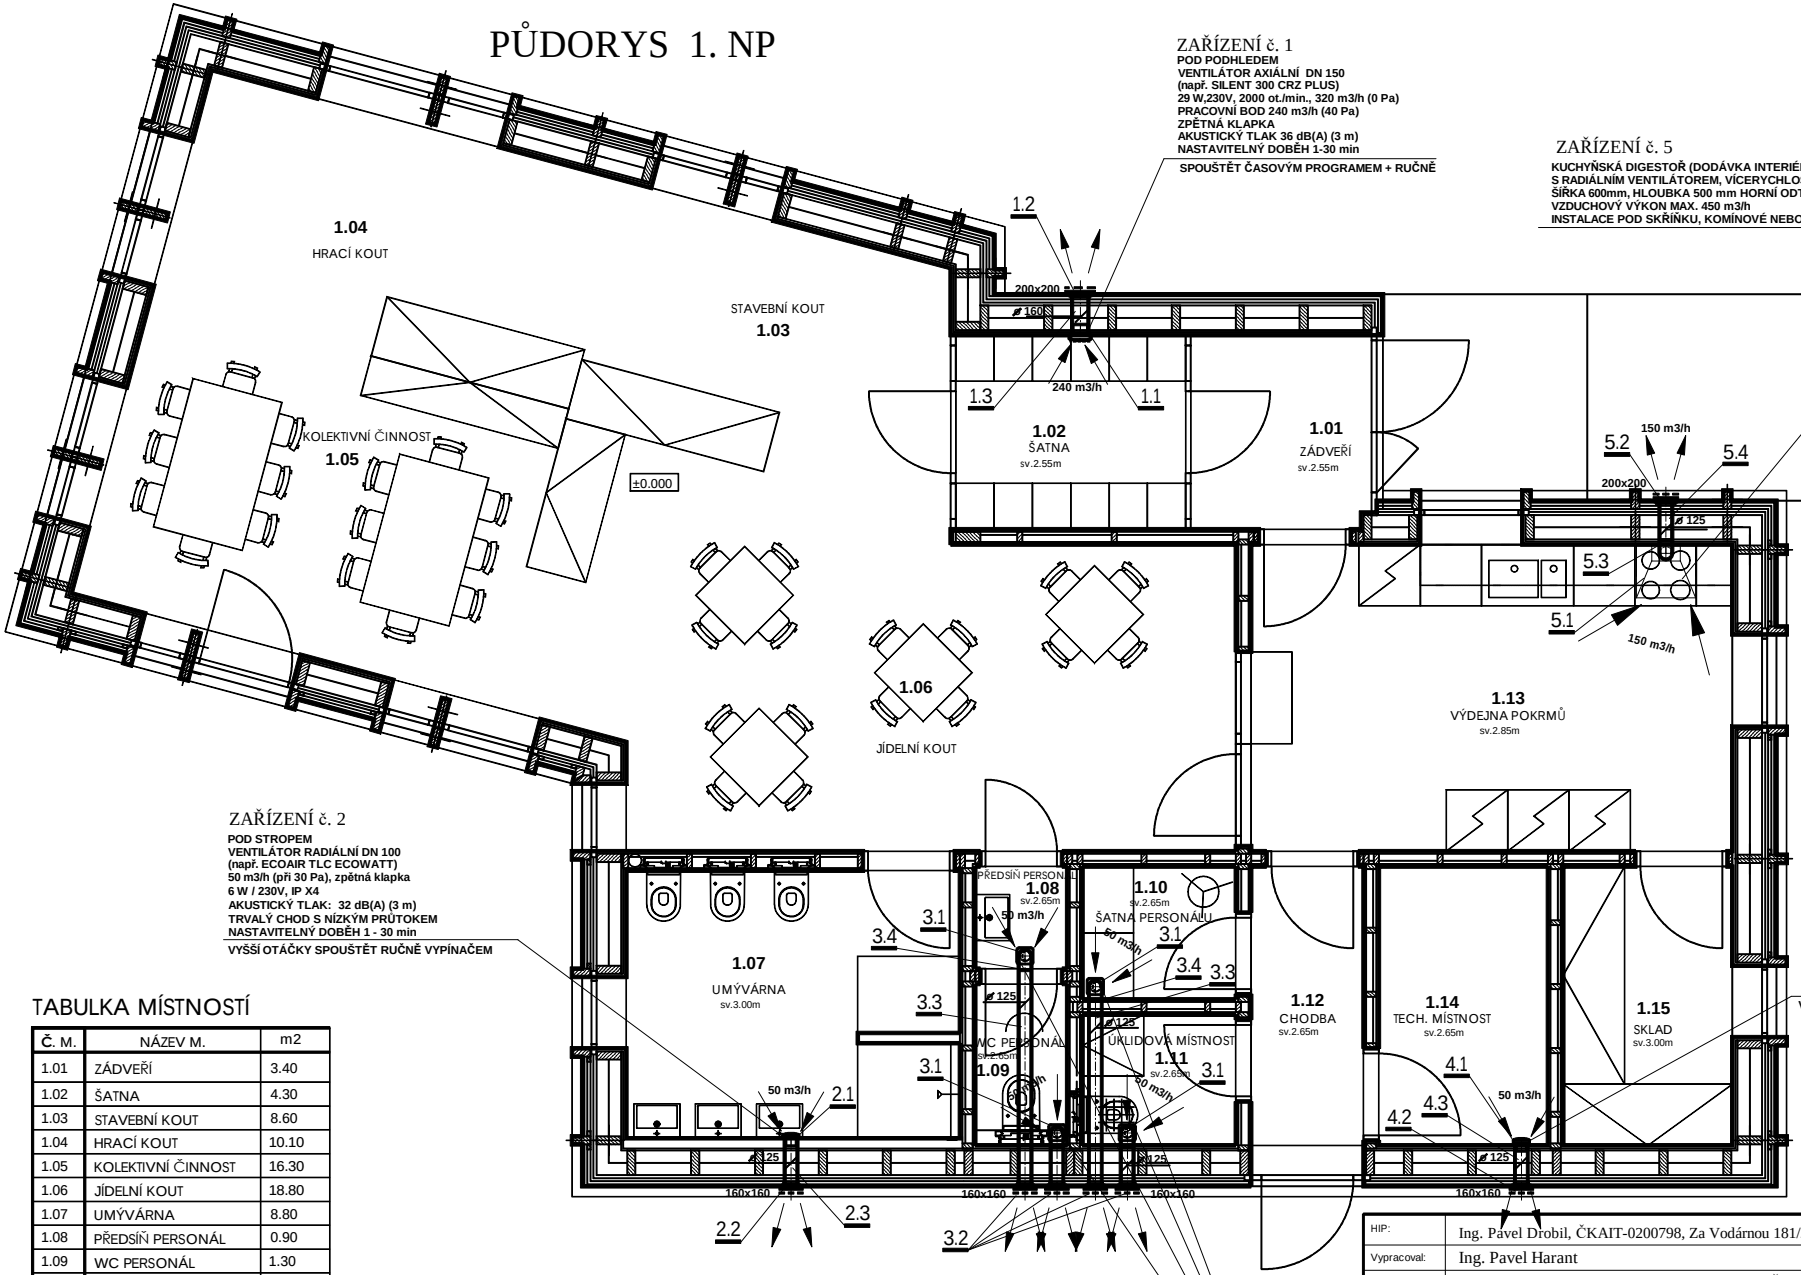

ZAŘÍZENÍ č. 1
POD PODHLEDEM
VENTILÁTOR AXIÁLNÍ DN 150
(např. SILENT 300 CRZ PLUS)
29 W,230V, 2000 ot./min., 320 m3/h (0 Pa)
PRACOVNÍ BOD 240 m3/h (40 Pa)
ZPĚTNÁ KLAPKA
AKUSTICKÝ TLAK 36 dB(A) (3 m)
NASTAVITELNÝ DOBĚH 1-30 min
SPOUŠTĚT ČASOVÝM PROGRAMEM + RUČNĚ

ZAŘÍZENÍ č. 5
KUCHYŇSKÁ DIGESTOŘ (DODÁVKA INTERIÉRU)
S RADIÁLNÍM VENTILÁTOREM, VÍCERYCHLOSTNÍ
ŠÍŘKA 600mm, HLOUBKA 500 mm HORNÍ ODTAH DN 125, S OSVĚTLENÍM
VZDUCHOVÝ VÝKON MAX. 450 m3/h
INSTALACE POD SKŘÍŇKU, KOMÍNOVÉ NEBO VESTAVNÉ PROVEDENÍ

ZAŘÍZENÍ č. 2
POD STROPEM
VENTILÁTOR RADIÁLNÍ DN 100
(např. ECOAIR TLC ECOWATT)
50 m3/h (při 30 Pa), zpětná klapka
6 W / 230V, IP X4
AKUSTICKÝ TLAK: 32 dB(A) (3 m)
TRVALÝ CHOD S NÍZKÝM PRŮTOKEM
NASTAVITELNÝ DOBĚH 1 - 30 min
VYŠŠÍ OTÁČKY SPOUŠTĚT RUČNĚ VYPÍNAČEM

ZAŘÍZENÍ č. 4
POD PODHLEDEM
VENTILÁTOR RADIÁLNÍ DN 100
(např. ECOAIR TLC ECOWATT)
50 m3/h (při 30 Pa), zpětná klapka
6 W / 230V, IP X4
AKUSTICKÝ TLAK: 32 dB(A) (3 m)
TRVALÝ CHOD S NÍZKÝM PRŮTOKEM
NASTAVITELNÝ DOBĚH 1 - 30 min
VYŠŠÍ OTÁČKY SPOUŠTĚT RUČNĚ VYPÍNAČEM

ZAŘÍZENÍ č. 3
DO PODHLEDU
VENTILÁTOR RADIÁLNÍ DN 100
(např. ECOAIR TLC ECOWATT)
50 m3/h (při 30 Pa), zpětná klapka
6 W / 230V, IP X4
AKUSTICKÝ TLAK: 32 dB(A) (3 m)
TRVALÝ CHOD S NÍZKÝM PRŮTOKEM
NASTAVITELNÝ DOBĚH 1 - 30 min
VYŠŠÍ OTÁČKY SPOUŠTĚT SE SVĚTLEM

TABULKA MÍSTNOSTÍ

Č. M.	NÁZEV M.	m2
1.01	ZÁDVEŘÍ	3.40
1.02	ŠATNA	4.30
1.03	STAVEBNÍ KOUT	8.60
1.04	HRACÍ KOUT	10.10
1.05	KOLEKTIVNÍ ČINNOST	16.30
1.06	JÍDELNÍ KOUT	18.80
1.07	UMÝVÁRNA	8.80
1.08	PŘEDSÍŇ PERSONÁL	0.90
1.09	WC PERSONÁL	1.30
1.10	ŠATNA PERSONÁLU	1.90
1.11	ÚKLIDOVÁ MÍSTNOST	1.90
1.12	CHODBA	3.30
1.13	VÝDEJNA POKRMŮ	14.10
1.14	TECH. MÍSTNOST	4.50
1.15	SKLAD	4.50
PLOCHA CELKEM		102.70

HIP:	Ing. Pavel Drobil, ČKAIT-0200798, Za Vodárnou 181/2, Plzeň
Vypracoval:	Ing. Pavel Harant
Investor:	Obec Nišovice, Nišovice 18, Volyně 387 01 IČ: 00667757

Akce:

DĚTSKÁ SKUPINA,
p.č.st 24/1 a p.č.39/6 v k.ú. NIŠOVICE

Výkres: D.1.4 -TECHNIKA PROSTŘEDÍ STAVEB - Zařízení pro klimatizaci budov
V Z D U C H O T E C H N I K A
PŮDORYS 1. NP

Projektová kancelář
Ing. PAVEL HARANT
Vytápění • zdravotní technika
STRAKONICE
ŽIŽKOVA 476
IČ: 466 89 630
tel. 608 98 35 34

Datum: 02/2024	Kopie:
Formát: 2 A4	
Měřítko: 1:50	
Stupeň: DSP	
Č. výkresu: 01	Část: VZT