



VÝKRES **ZÁKLADŮ** - ZTI  
M1:50

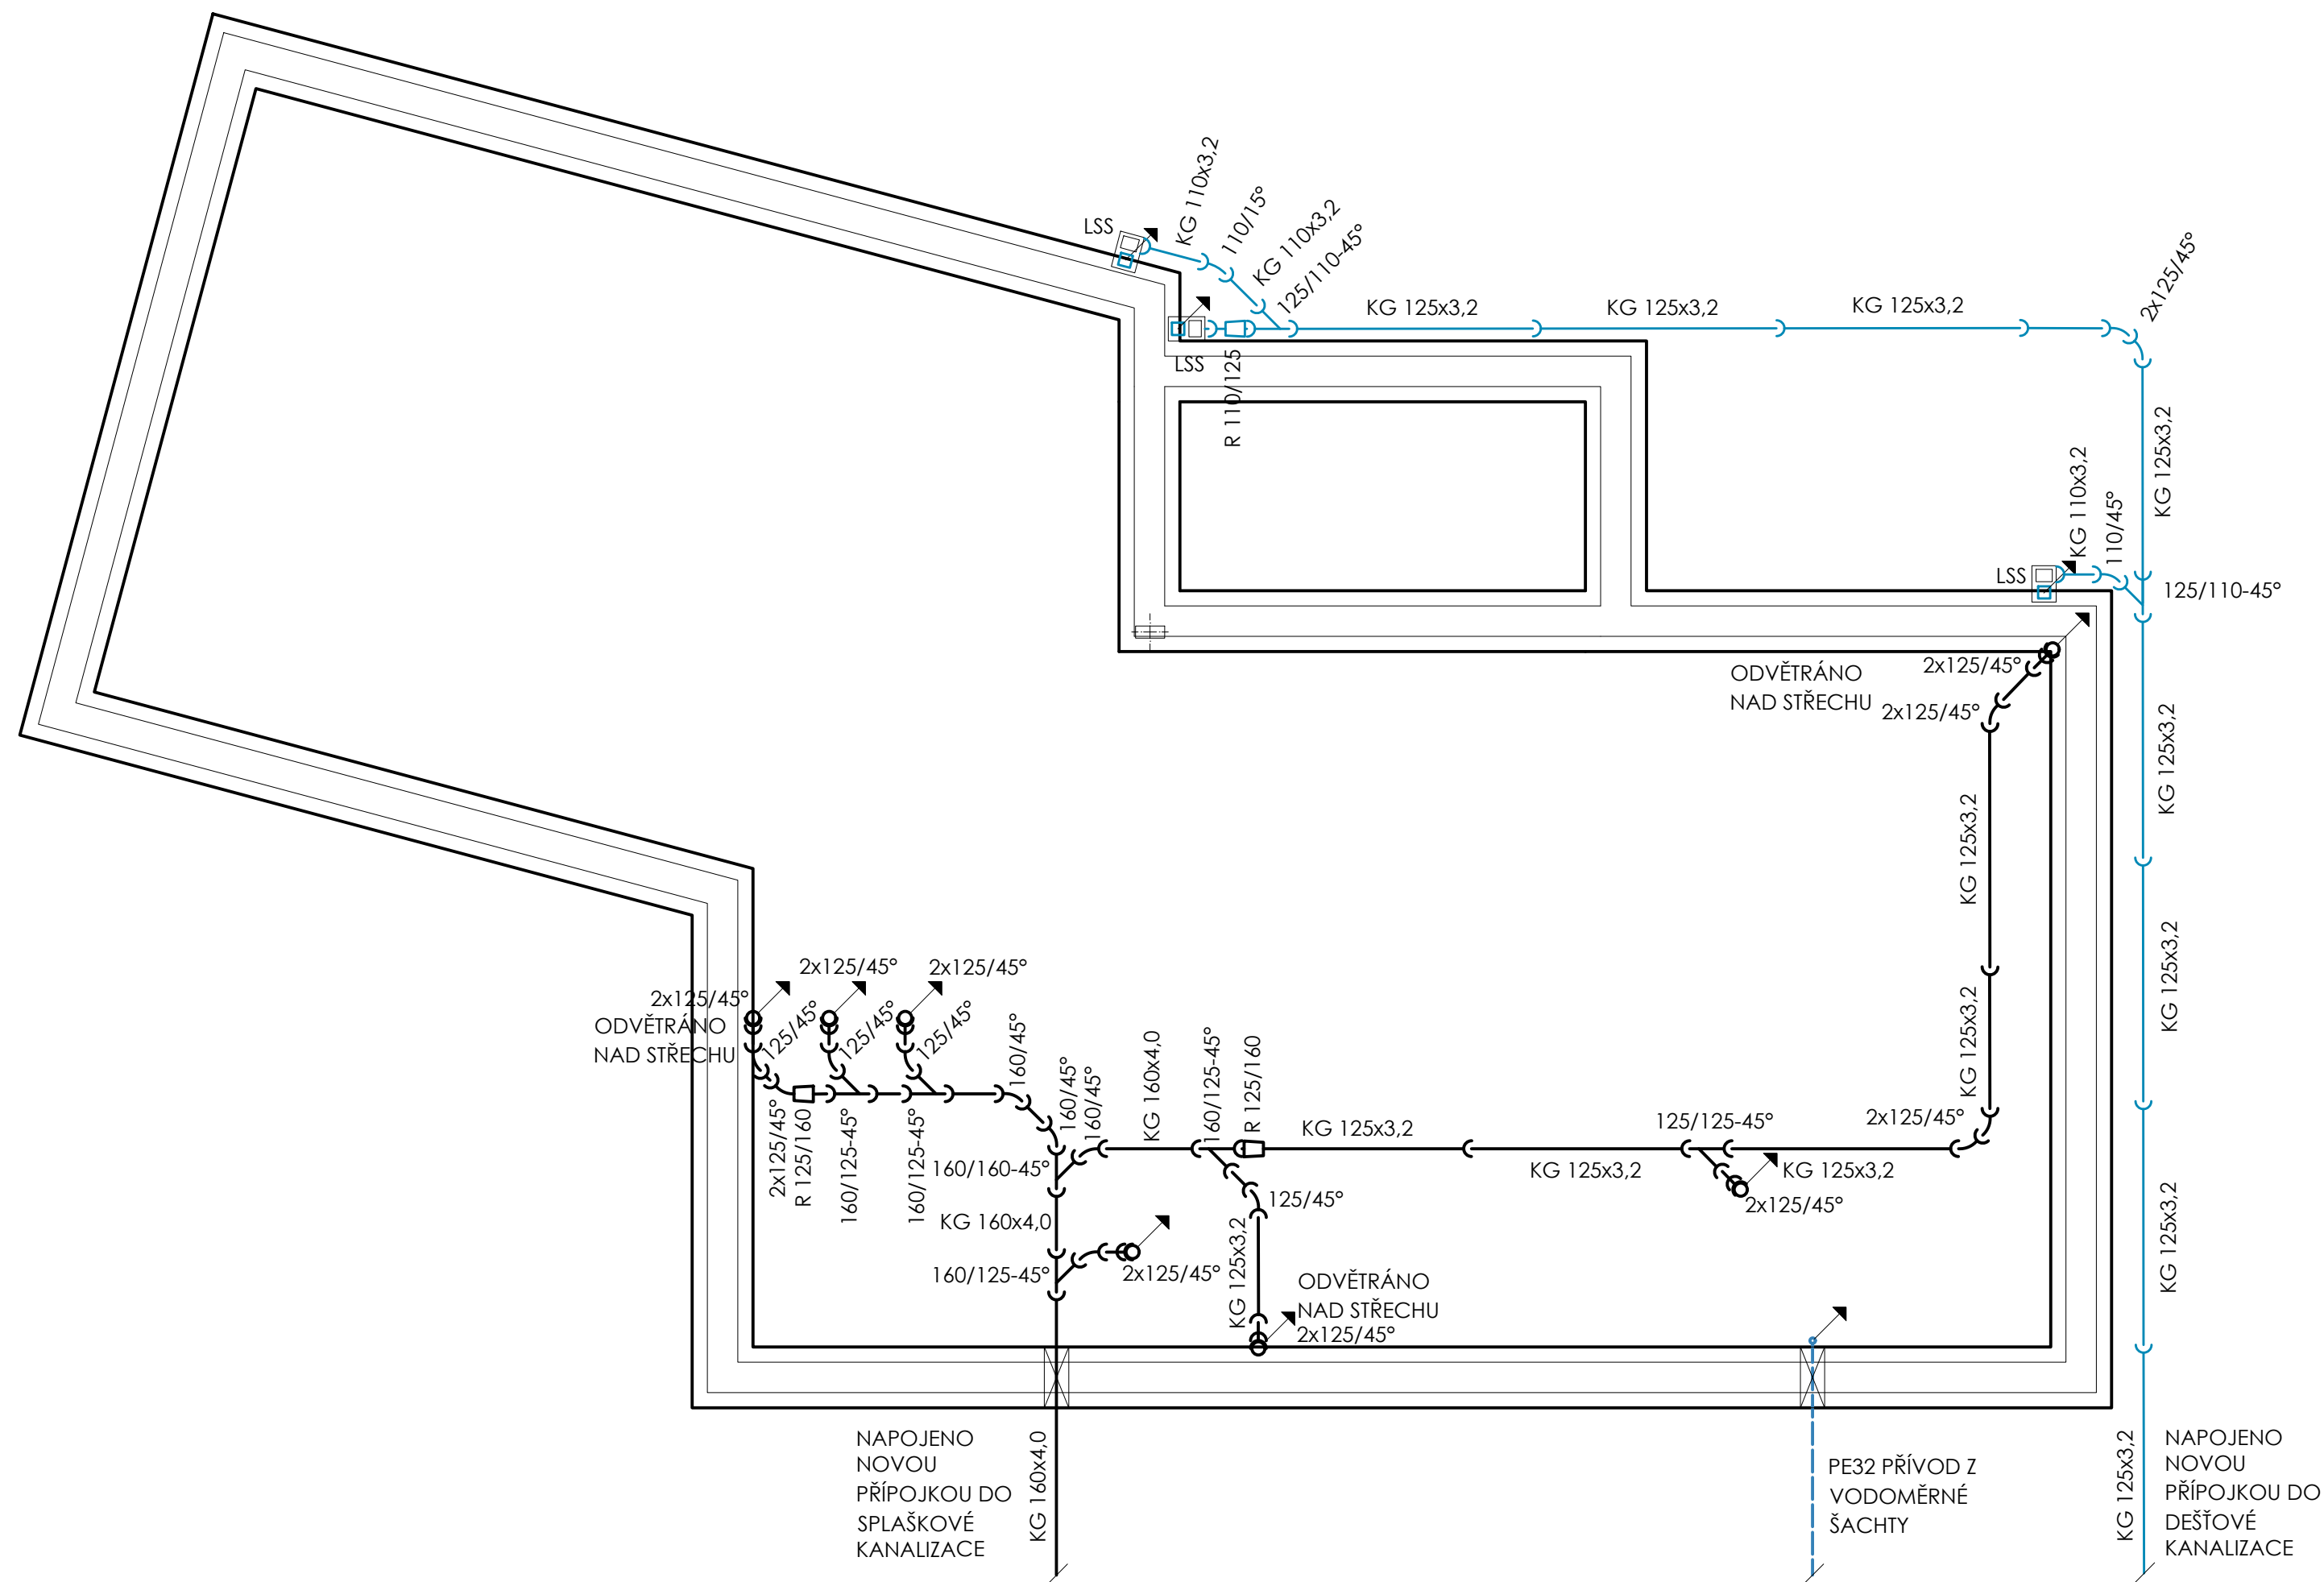

LEGENDA:

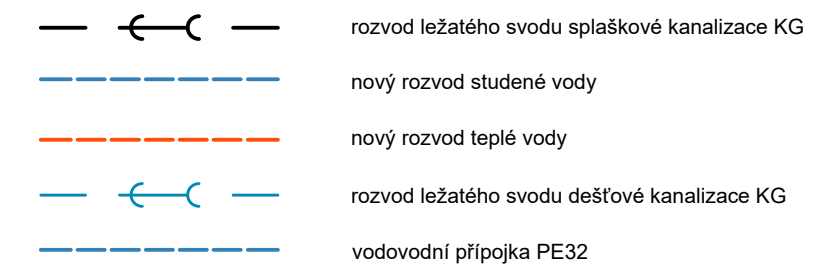

VODOVODNÍ PŘÍPOJKA:

- MATERIÁL: PE SDR11 POTRUBÍ DN 32
- VODOVOD BUDE PŘÍVEDEN DO OBJEKTU, KDE BUDE ZŘÍZEN HLAVNÍ UZÁVĚR VODY PRO OBJEKT KK DN 32 PŘÍSTUPNÝ PŘES DVÍŘKA ROZVOD VODY BUDE VEDENÝ V PODLAŽE
- ROZVODY VODY JE NUTNÉ PROVÁDĚT DLE MONTÁŽNÍHO PŘEDPISU VÝROBCE

## ROZVOD VODY:

MATERIÁL: POTRUBÍ XPE 25X3,5mm PN 16

- ROZVODY VODY JE NUTNÉ PROVÁDĚT DLE MONTÁŽNÍHO PŘEDPISU VÝROBCE
- ROZVOD POTRUBÍ OPATŘIT NÁVLEKOVOU IZOLACÍ MIRELON MIN. TL 15mm
- ROZVOD VODY JE VEDEN V PODLAZE NEBO VE STĚNÁCH

## SVISLÁ KANALIZACE A KANALIZAČNÍ PŘÍPOJKY:

MATERIÁL: SKLOLAN DB AKUSTICKÉ SE SPÁDEM MIN. 3%  
- KANALIZAČNÍ STOUPAČÍ POTRUBÍ K1 UKONČIT NAD STŘEŠNÍ ROVINOU  
VĚTRACÍ HLAVICI PRO KANALIZAČNÍ ODPADY (MÍST. 1.08)  
- NA KANALIZAČNÍ ODPAD K1 A K3 V 1.PP (MÍST. 1.08) CCA 1M NAD  
PODLAHOU OSADIT ČISTIČÍ KUSY PŘÍSTUPNÉ PŘES DVÍŘKA

LEŽATÁ KANALIZACE:

- MATERIÁL: HLADKÉ KANALIZAČNÍ KG PVC SE SPÁDEM MIN. 3%
- ROZVOD KANALIZACE V 1.PP JE VEDENÝ V ZÁKLADECH POD ŽÁKL. DESKOU VIZ. VÝKRES
- ROZVOD KANALIZACE JE UTNUTÉ SESTAVIT DLE MONTÁŽNÍHO PŘEDPISU VÝROBCE

## POZNÁMKY:

- PROJEKTOVÁ DOKUMENTACE JE VYHOTOVENA V PODROBNOSTI PRO STAVEBNÍ POVOLENÍ A NENAHRAŽUJE DOKUMENTACI K PROVEDENÍ STAVBY.
- V PROSTORU KOUPELNY, UMÝVÁŘNĚ A WC PROVSTĚ NA PODLAŽE HYDROIZOLAČNÍ NÁTĚR S VYTÁŽENÍM MIN. 2000 mm NAD PODLAHU
- KERAM. TERAZZO DLAŽBA SLINUTÁ, REKTIFIKOVANÁ 60x60cm V KVALITĚ **R10/B**, DLE ČSN 725191 A PŘEDPISU ASR A1.5/1.2 (DIN 51 130)
- BAREVNÉ ŘEŠENÍ A ZPŮSOB POKLÁDKY DLAŽEB I OBKLADŮ BUDE UPŘESNĚN PŘED POKLÁDKOU, PO PŘEDLOŽENÍ VZORKŮ ARCHITEKTOVI A PROJEKTANTOVI STAVBY
- V MÍSTNOSTECH DELŠÍCH 5m PROVSTĚ DILATACE PODLAHY: POLOHU DILATACE URČÍ PROJEKTANT PŘED POKLÁDKOU
- DRENÁŽNÍ SYSTÉM PROVSTĚ DLE SKLONU NAVRŽENÉHO DRENÁŽNÍHO POTRUBÍ - VIZ. PROJEKT 7/1

|   |                                                                      |  |
|---|----------------------------------------------------------------------|--|
| <p>±0,000 = +456,820m.n.m.</p> <p style="text-align: center;"><b>Dětská skupina,</b><br/> <b>p.č.št 24/1 a p.č.39/6 v k.ú. Níšovice</b></p> |                                                                      |  |
| Stavebník   | Obec Níšovice, Níšovice 18,<br>IČ: 387 01 01; 00667757               |  |
| Gen.projektant   | Ing. Pavel Drobil, ČKAIT-0200798,<br>Za Vodárnou 181/2, Pízeň 301 00 |  |
| Část   | D.1.4 Zdravotně-technické<br>instalace                               |  |
| Projektant části   | Ing. Pavel Drobil, ČKAIT-0200798,<br>Za Vodárnou 181/2, Pízeň 301 00 |  |
| Vypracoval   | Ing. arch. Martin Smola<br>Ing. Petr Červený<br>Ing. Petr Marek      |  |
| Výkres   | Základy - ZII                                                        |  |
| Č. výkresu   | D.1.4.b.1                                                            |  |
| Měřítko   | 1:50                                                                 |  |
| Datum   | 12/2023                                                              |  |
| Stupeň   | DSP                                                                  |  |