


PŮDORYS 1.NP

SCHÉMA KANALIZACE

M1:50

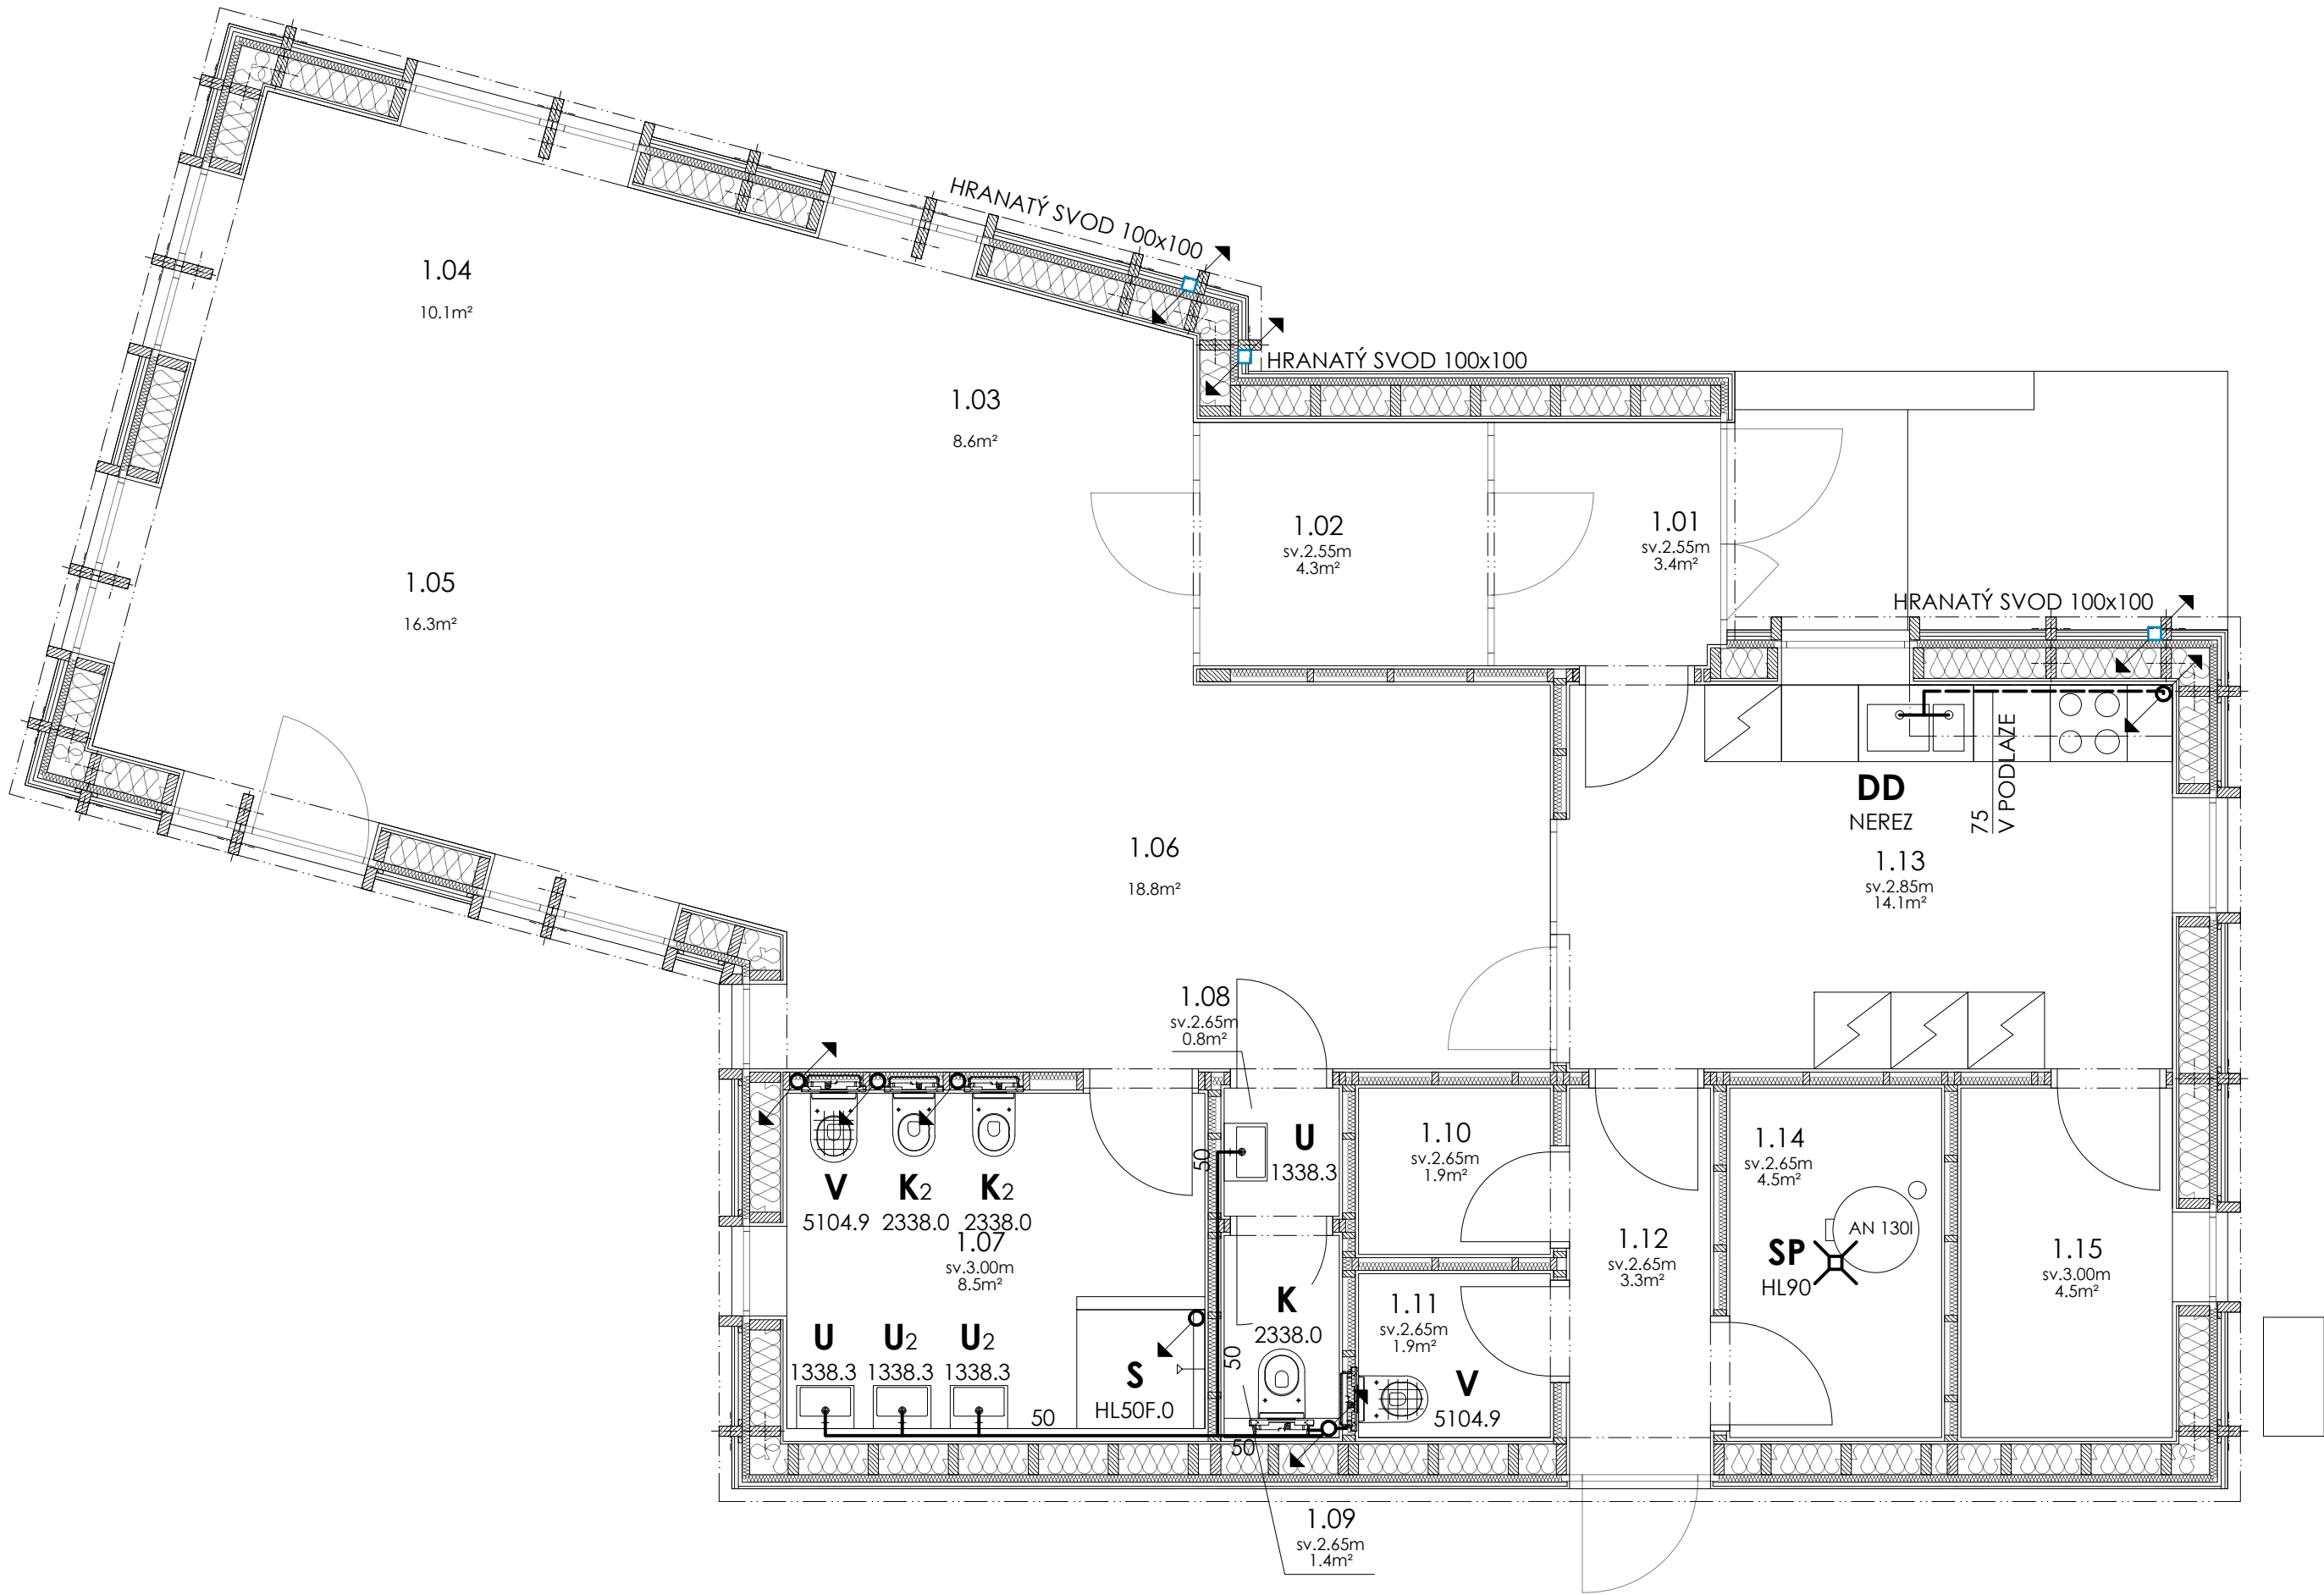

LEGENDA:

rozvod splaškové kanalizace KG

SPECIFIKACE ZAŘIZOVACÍCH PŘEDMĚTŮ A
ARMATUR:

U - umyvadlo s podomítkovým modulem, z.u. DN 50, baterie stojánková páková s připojením vody přes RV DN 15

U₂ - umyvadlo pro děti s podomítkovým modulem, z.u. DN 50, baterie stojánková páková s připojením vody přes RV DN 15 - termostatická proti opaření

S - sprchová baterie s podomítkovým modulem, z.u. DN 50, baterie páková s připojením vody přes RV DN 15

DD - nerezový dvojřez s odkapávací plochou vestavěný v kuchyňské lince, z.u. DN 75, dřezová baterie se sprškou, pro připojení myčky osadit na rozvod studené vody RV DN 15

V -výlevka + podomítkový modul, z.u. DN 110, připojení vody přes RV15

K -závěsný klozet + podomítkový modul, z.u. DN 110, připojení vody přes RV15

K₂ -závěsný klozet dětský + podomítkový modul, z.u. DN 110, připojení vody přes RV15

SP - podlahová vpust DN 110

AN - akumulační nádrž stojatá o objemu 130 litrů, součástí okruhu ústředního vytápění

POZNÁMKY:

- PROJEKTOVÁ DOKUMENTACE JE VYHOTOVENA V PODROBNOSTI PRO STAVEBNÍ POVOLENÍ A NENAHRAŽUJE DOKUMENTACI K PROVEDENÍ STAVBY.

- V PROSTORU KOUPELEN, UMÝVÁREN A WC PROVÉST NA PODLAŽE HYDROIZOLAČNÍ NÁTĚR S VYTAŽENÍM MIN. 2000 mm NAD PODLAHU

- KERAM. TERAZZO DLAŽBA SLINUTÁ, REKTIKOVANÁ 60x60cm V KVALITĚ **R10/B**, DLE ČSN 725191 A PŘEDPISU ASR A1.5/1.2 (DIN 51 130)

- BAREVNÉ ŘEŠENÍ A ZPŮSOB POKLÁDKY DLAŽEB I OBKLADŮ BUDE UPŘESNĚN PŘED POKLÁDKOU, PO PŘEDLOŽENÍ VZORKŮ ARCHITEKTOVI A PROJEKTANTOVI STAVBY

V MÍSTNOSTECH DELŠÍCH 5m PROVÉST DILATACI PODLAHY. POLOHU DILATACE URČÍ PROJEKTANT PŘED POKLÁDKOU

- DRENÁŽNÍ SYSTÉM PROVÉST DLE SKLONU NAVRŽENÉHO DRENÁŽNÍHO POTRUBÍ - VIZ. PROJEKT ZTI

TABULKA MÍSTNOSTÍ

Č. M.	NÁZEV M.	[m²]	[m]	SKL.	PODLAHA	STĚNY	STROP	POZNÁMKA
1.01	ZÁDVEŘÍ	3.40	2.55	S2b	DLAŽBA*	OMÍTKA + MALBA	SDK + MALBA	PODOMÍTKOVÝ KERAM. SOKL
1.02	ŠATNA	4.30	2.55	S2a	POLYURETAN	OMÍTKA + MALBA	DTTO	
1.03	STAVEBNÍ KOUT	8.60	2.65	S2a	POLYURETAN	OMÍTKA + MALBA	DTTO	
1.04	HRACÍ KOUT	10.10	2.65	S2a	POLYURETAN	OMÍTKA + MALBA	DTTO	
1.05	KOLEKTIVNÍ ČINNOST	16.30	2.65	S2a	POLYURETAN	OMÍTKA + MALBA	DTTO	
1.06	JÍDELNÍ KOUT	18.80	2.65	S2a	POLYURETAN	OMÍTKA + MALBA	DTTO	
1.07	UMÝVÁRNA	8.80	3.00	S2b	DLAŽBA*	KERAM. OBKLAD	DTTO	
1.08	PŘEDSÍN PERSONÁL	0.90	2.65	S2b	DLAŽBA	KERAM. OBKLAD	DTTO	
1.09	WC PERSONÁL	1.30	2.65	S2b	DLAŽBA*	KERAM. OBKLAD	DTTO	
1.10	ŠATNA PERSONÁLU	1.90	2.65	S2b	DLAŽBA*	OMÍTKA + MALBA	DTTO	PODOMÍTKOVÝ KERAM. SOKL
1.11	ÚKLIDOVÁ MÍSTNOST	1.90	2.65	S2b	DLAŽBA*	KERAM. OBKLAD	DTTO	
1.12	CHODBA	3.30	2.65	S2b	DLAŽBA*	OMÍTKA + MALBA	DTTO	PODOMÍTKOVÝ KERAM. SOKL
1.13	VÝDEJNA POKRMŮ	14.10	2.85	S2b	DLAŽBA*	KERAM. OBKLAD	DTTO	
1.14	TECH. MÍSTNOST	4.50	2.65	S2b	DLAŽBA*	KERAM. OBKLAD	DTTO	
1.15	SKLAD	4.50	3.00	S2b	DLAŽBA*	OMÍTKA + MALBA	DTTO	PODOMÍTKOVÝ KERAM. SOKL
PLOCHA CELKEM		102.70						

*KERAM. SLINUTÁ REKTIKOVANÁ TERAZZO DLAŽBA 60x60cm V KVALITĚ **R10/B**, DLE ČSN 725191 A PŘEDPISU ASR A1.5/1.2 (DIN 51 130)

POHLEDOVÉ TRÁMY Z PROFILŮ BSH 80/180mm
OPATŘENY BEZBARVÝM LAZUROVACÍM LAKEM 3V1

SVISLÝ FASÁDNÍ OBKLAD RHOMBUS

HRANATÝ SVOD 100x100

VODOROVNÝ ROŠT Z HOBLOVANÝCH LATÍ 30/50mm TL. 30mm

SVISLÝ ROŠT Z HOBLOVANÝCH LATÍ 30/50mm TL. 30mm

DŘEVOVLÁKNITÁ, DIFUZNĚ OTEVŘENÁ DESKA TL. 60mm

DESKA Z MINERÁLNÍCH VLÁKEN TL. 240mm

PROTIPOŽÁRNÍ SÁDROVLÁKNITÁ DESKA S
REAKCÍ NA OHĚN TŘÍDY A2 TL.12,5mm

DŘEVĚNÝ ROŠT TL. 20mm

DESKY SDK TL. 12.5mm + BÍLÁ VÝMALBA

NOSNÝ DŘEVĚNÝ RÁM Z PROFILŮ KVH 80/240mm

±0,000 = +456,820m.n.m.

Dětská skupina, p.č.st 24/1 a p.č.39/6 v k.ú. Nišovice		
Stavebník	Obec Nišovice, Nišovice 18, Volyně 387 01 IČ: 00667757	
Gen.projektant	Ing. Pavel Drobil, ČKAIT-0200798, Za Vodárnou 181/2, Plzeň 301 00	
Část	D.1.4 Zdravotně-technické instalace	
Projektant části	Ing. Pavel Drobil, ČKAIT-0200798, Za Vodárnou 181/2, Plzeň 301 00	
Vypracoval	Ing. arch. Martin Šmola Ing. Petr Červený Ing. Petr Marek	
Výkres	Půd. 1.NP - schéma kanalizace	
Č. výkresu	D.1.4.b.2	
Měřítko	1:50	
Datum	12/2023	
Stupeň	DSP	