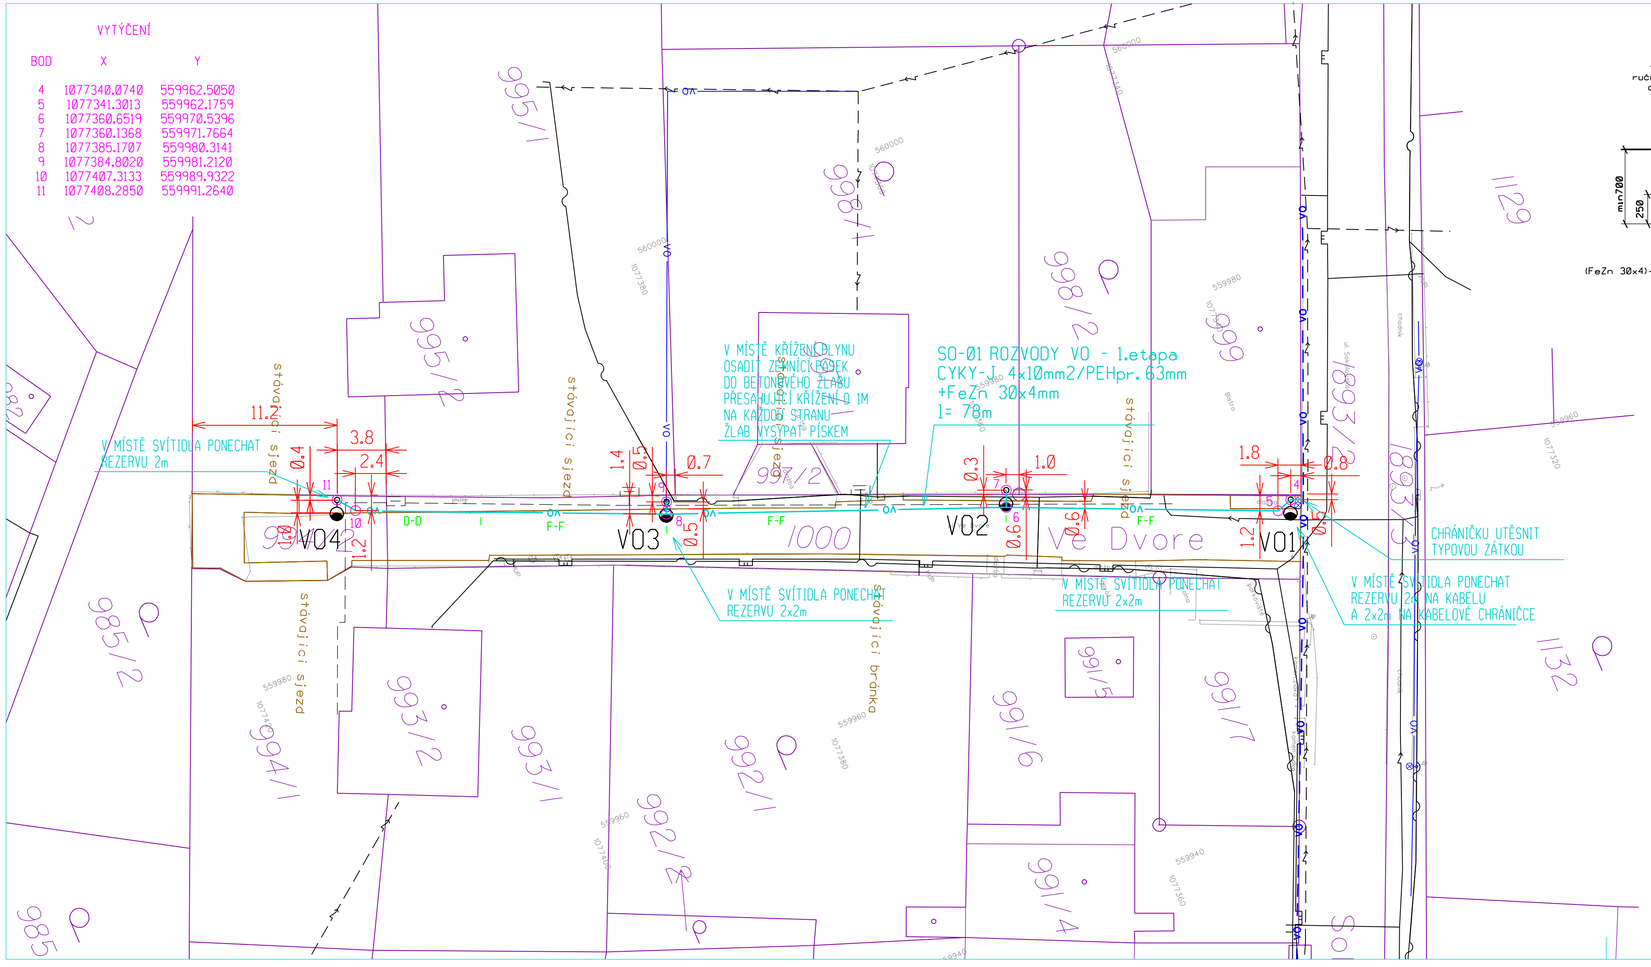

ŘEZY KABELOVÝCH RÝH

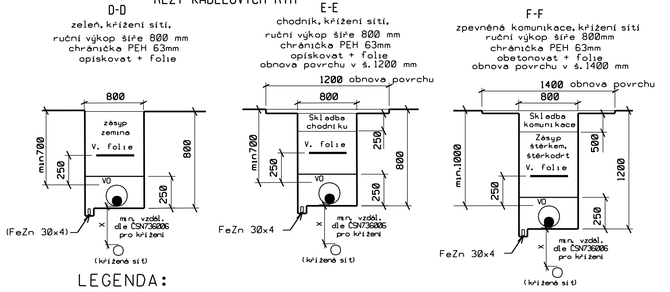

LEGENDA:

NAVRŽENÉ SÍTĚ:

- VO — SO-01 ROZVODY VO kabel CYKY-J 4x10mm2/PEH63mm uložený v zemi
- Misto budoucího osazení svitidla VO ponechat rezervu 2m z každé strany

STÁVAJÍCÍ SÍTĚ:

- VO — podzemní vedení - venkovního osvětlení VO
- VO — nadzemní vedení - venkovního osvětlení VO
- podzemní vedení - CETIN a.s.
- podzemní vedení - NN 0.4 kV ČEZ Distribuce a.s.
- nadzemní vedení - NN 0.4 kV ČEZ Distribuce a.s.
- kanalizace ŠPVS a.s. Šumperk
- vodovod ŠPVS a.s. Šumperk
- STL plynovod GasNet, s.r.o.

ZÁKRES STÁVAJÍCÍCH INŽENÝRSKÝCH SÍTÍ JE POUZE ORIENTAČNÍ.
PŘED ZAHÁJENÍM VÝKOPOVÝCH PRACÍ JE NUTNO NECHAT VYTÝČIT VŠECHNY STÁVAJÍCÍ INŽENÝRSKÉ SÍTĚ. VŠECHNY NOVĚ NAVRŽENÉ SÍTĚ BUDOU ULOŽENY DLE ČSN736005 "PROSTOROVÉ USPOŘÁDÁNÍ SÍTÍ TECHNICKÉHO VYBAVENÍ" A ČSN 33 2000-5-52 ČÁST 5: VÝBĚR A STAVBA ELEKTRICKÝCH ZAŘÍZENÍ - KAPITOLA 52: VÝBĚR SOUSTAV A STAVBA VEDENÍ.
NAPĚŤOVÁ SOUSTAVA: 3x230/400 V stř. 50 Hz TN-C
OVLÁDACÍ NAPĚTÍ: 1x230 V stř. 50 Hz
OCHRANNÉ OPATŘENÍ : AUTOMATICKÝM ODPOJENÍM OD ZDROJE DLE ČSN 33 2000-4-41ed2
ZÁKLADNÍ OCHRANA- izolací živých částí, přepážkami a kryty
OCHRANA PŘI PORUŠE- ochranným pospojováním a automatickým odpojením v případě poruchy
PROSTŘEDÍ: Dle přílohy tech. zprávy

Vedoucí projektu	Projekt autorizoval	Projektant objektu	PROJEKTOVÁNÍ ELEKTRICKÝCH ZAŘÍZENÍ
Ing. Tomáš Nedoma	Miroslav Pavelka	Ing. Tomáš Nedoma	Ing. Tomáš Nedoma, Ravensko 217, 789 01 Zábřeh, mob. 605532931, e-mail: tnedoma@quick.cz

Investor: OBEC VIKÝŘOVICE, Petrovská 168, 788 13 Vikýřovice
IČO: 00635898

Akce: REKONSTRUKCE MÍSTNÍ KOMUNIKACE ul. VE DVOŘE VIKÝŘOVICE

Datum	I/2025
Stupeň	POVOLENÍ STAVBY
Měřítko:	1:250
Formát	4xA4
č.zakázky	

Obsah: KOORDINAČNÍ SITUAČNÍ VÝKRES SO-01 - ROZVODY VO ul. VE DVOŘE 1.ETAPA

č.výkresu:	č.paré
2	