


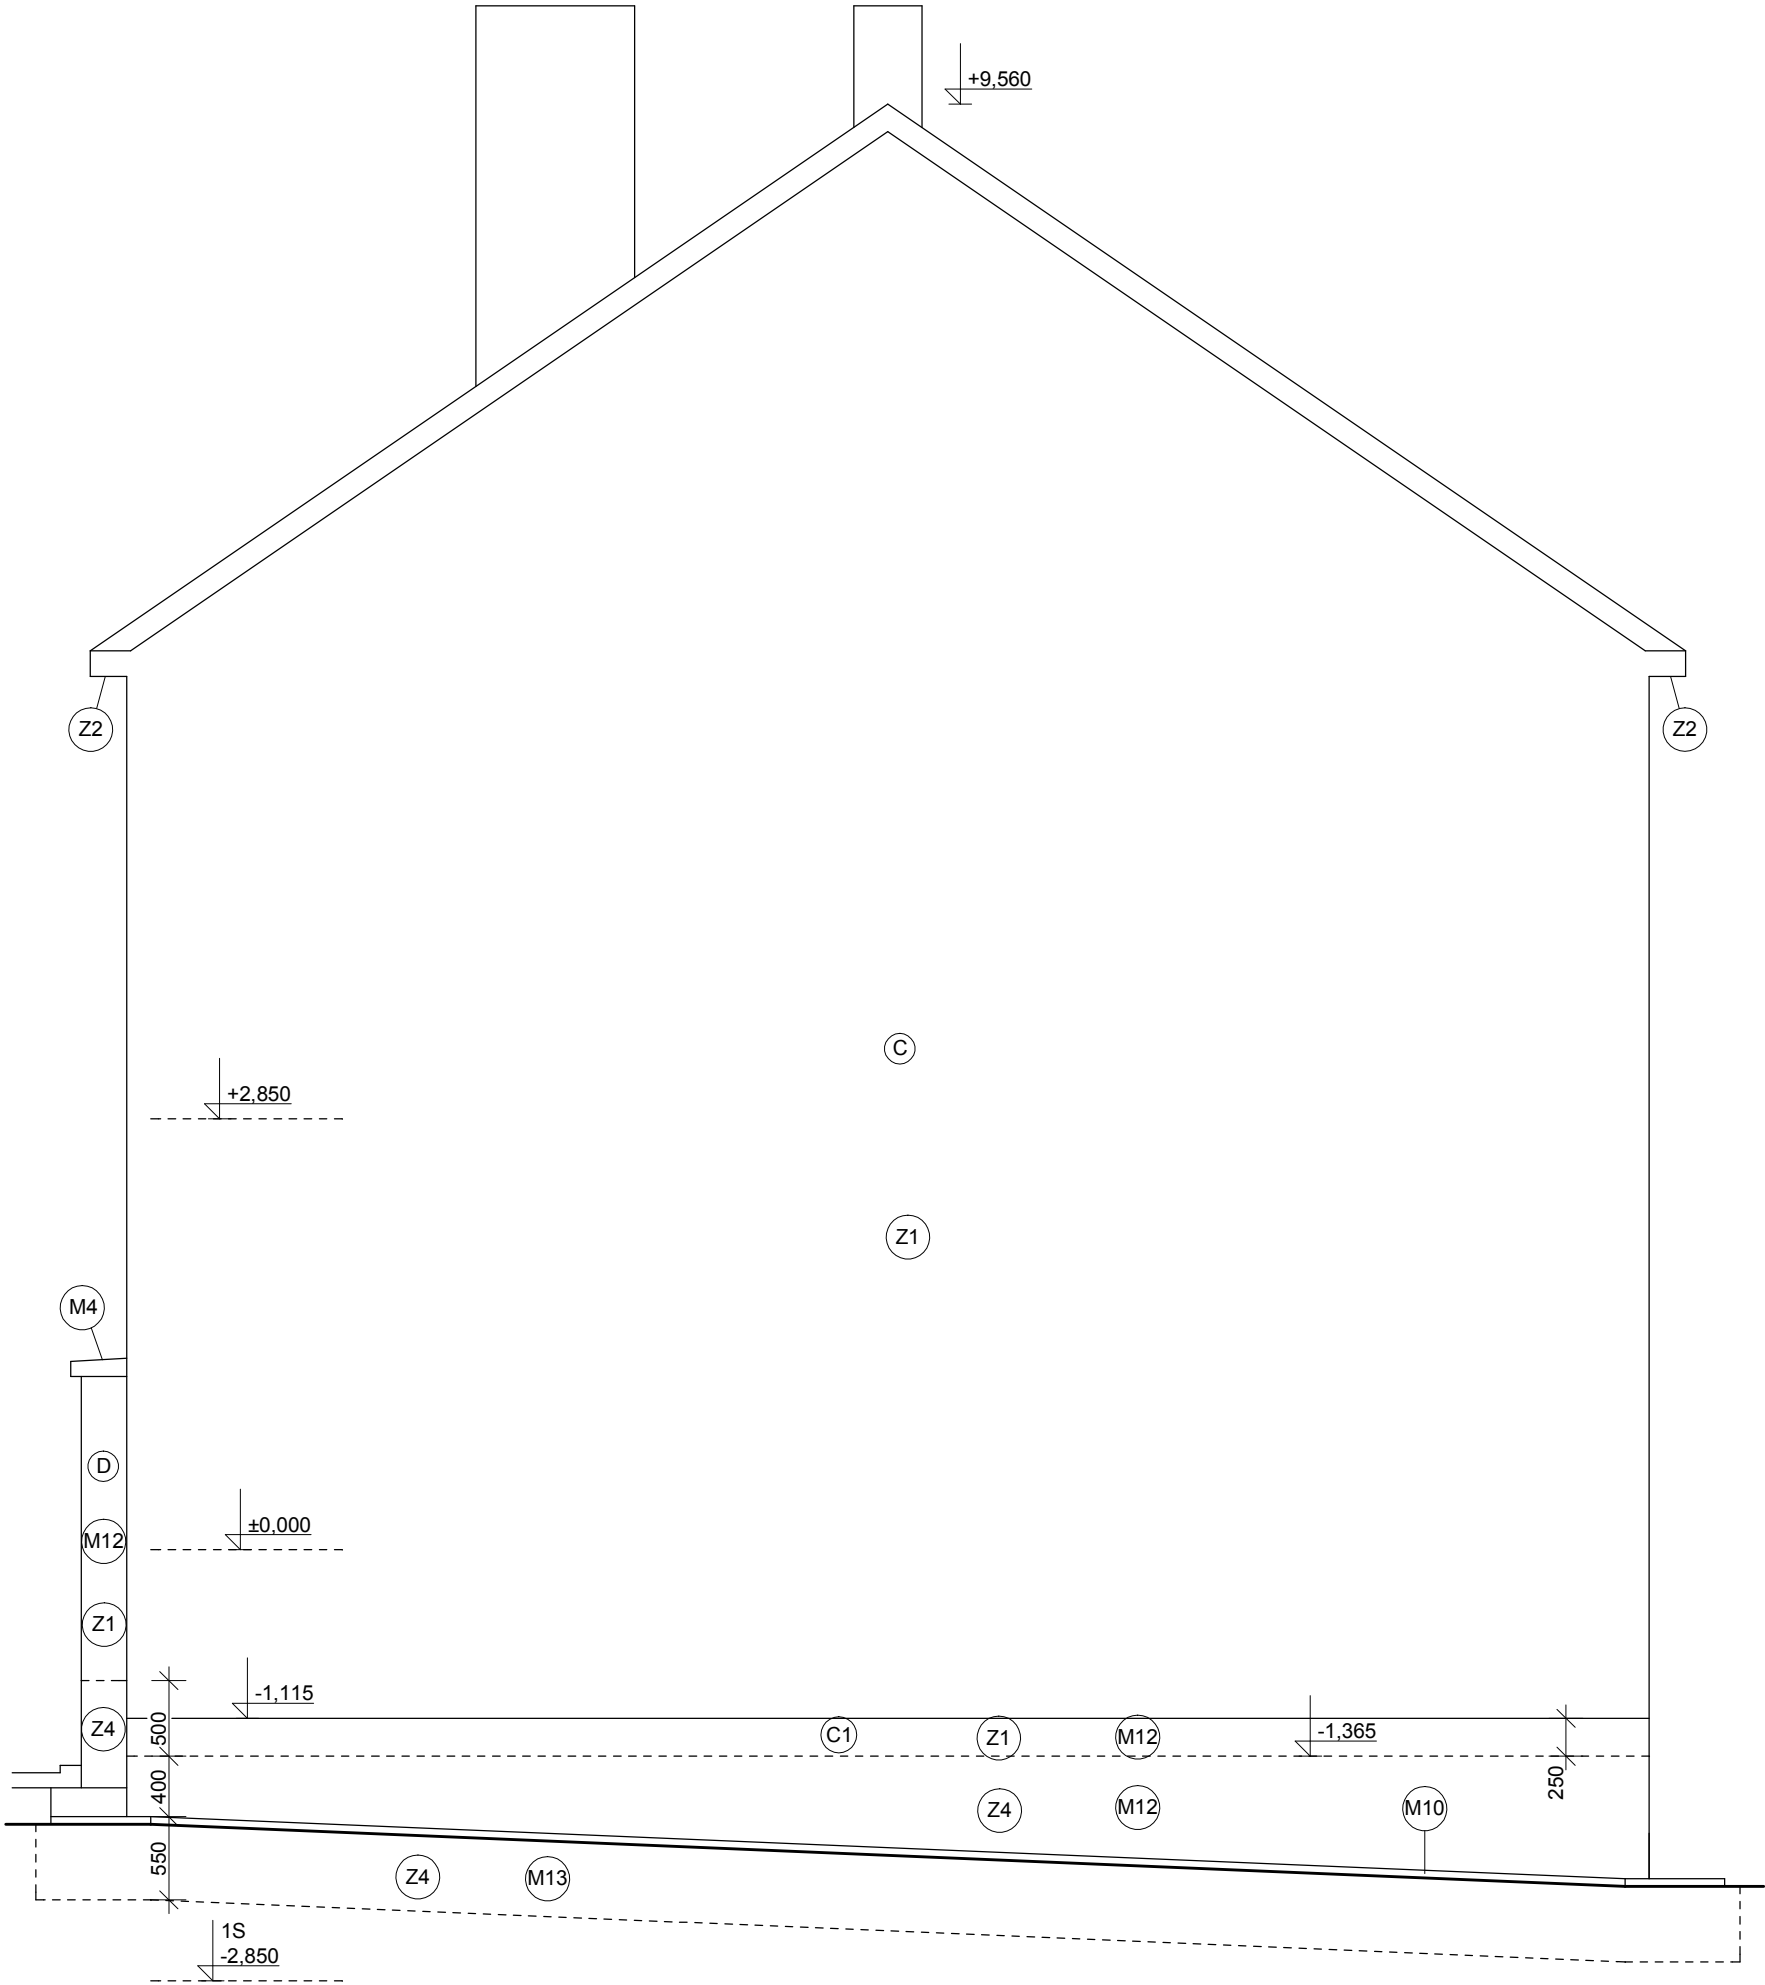

LEGENDA KONSTRUKCÍ:

C SILIKONOVÁ OMÍTKA
PENETRACE
STĚRKOVÁ HMOTA SE SKLOTEXTILNÍ SÍŤOVINOU
PĚNOVÝ POLYSTYREN EPS 100 F TL. 160 MM
VNĚJŠÍ VPC OMÍTKA TL. 25 MM
CIHLA PLNÁ TL. 300 MM
VNITŘNÍ OMÍTKA

C1 DEKORATIVNÍ MOZAIKOVÁ OMÍTKA
PENETRACE
STĚRKOVÁ HMOTA SE SKLOTEXTILNÍ SÍŤOVINOU
PĚNOVÝ POLYSTYREN EPS 100 F TL. 160 MM
VNĚJŠÍ VPC OMÍTKA TL. 25 MM
CIHLA PLNÁ TL. 300 MM
VNITŘNÍ OMÍTKA

D DEKORATIVNÍ MOZAIKOVÁ OMÍTKA
PENETRACE
STĚRKOVÁ HMOTA SE SKLOTEXTILNÍ SÍŤOVINOU
PĚNOVÝ POLYSTYREN EPS 100 F TL. 160 MM
VNĚJŠÍ VPC OMÍTKA TL. 25 MM
CIHLA PLNÁ TL. 600 MM
VNITŘNÍ OMÍTKA

LEGENDA MONTÁŽÍ:

- M4** MONTÁŽ PLECHOVÉ KRYTINY
- M10** POLOŽENÍ OKAPOVÝCH CHODNÍKŮ DLE TECH. ZPRÁVY
- M12** PROVEDENÍ DEKORATIVNÍ MOZAIKOVÉ OMÍTKOVINY
- M13** PROVEDENÍ ZHUTNĚNÉHO NÁSYPU

LEGENDA ZATEPLENÍ:

- Z1** - ZATEPLENÍ EPS 100F, TL. 160 MM
- Z2** - ZATEPLENÍ EPS 100F, TL. 50 MM
- Z4** - ZATEPLENÍ XPS, TL. 160 MM

Zodpovědný projektant		Vypracoval	Kreslil	 PROJEKČNÍ KANCELÁŘ 603 513 033
Ing. Mirko Ingr		Ing. Mirko Ingr	Ing. Mirko Ingr	
MÍSTO STAVBY	Dům dětí a mládeže č.p. 813, Vizovice			Paré:
STUPEŇ PD	Dokumentace pro stavební povolení			
INVESTOR	Město Vizovice, Masarykovo náměstí č.p. 1007, 763 12 Vizovice			
AKCE	STAVEBNÍ ÚPRAVY DOMU DĚTÍ A MLÁDEŽE č.p. 813, VIZOVICE		Č. zakázky 2017/04	
			Datum 08/ 2017	
VÝKRES	POHLED ZÁPADNÍ - NOVÝ STAV		Formát 2 x A4	STAVEBNÍ
			Měřítko 1:50	Č. výkr. 16