


	LEGENDA
	ZVONKOVÉ TABLO, KOMUNIKÁTOR, ZPĚTNÁ VAZBA
	ZVONKOVÉ TLAČÍTKO
	ROZBOČOVACÍ KRABICE
	DOMÁCÍ TELEFON
	ELEKTROMECH. ZÁMEK

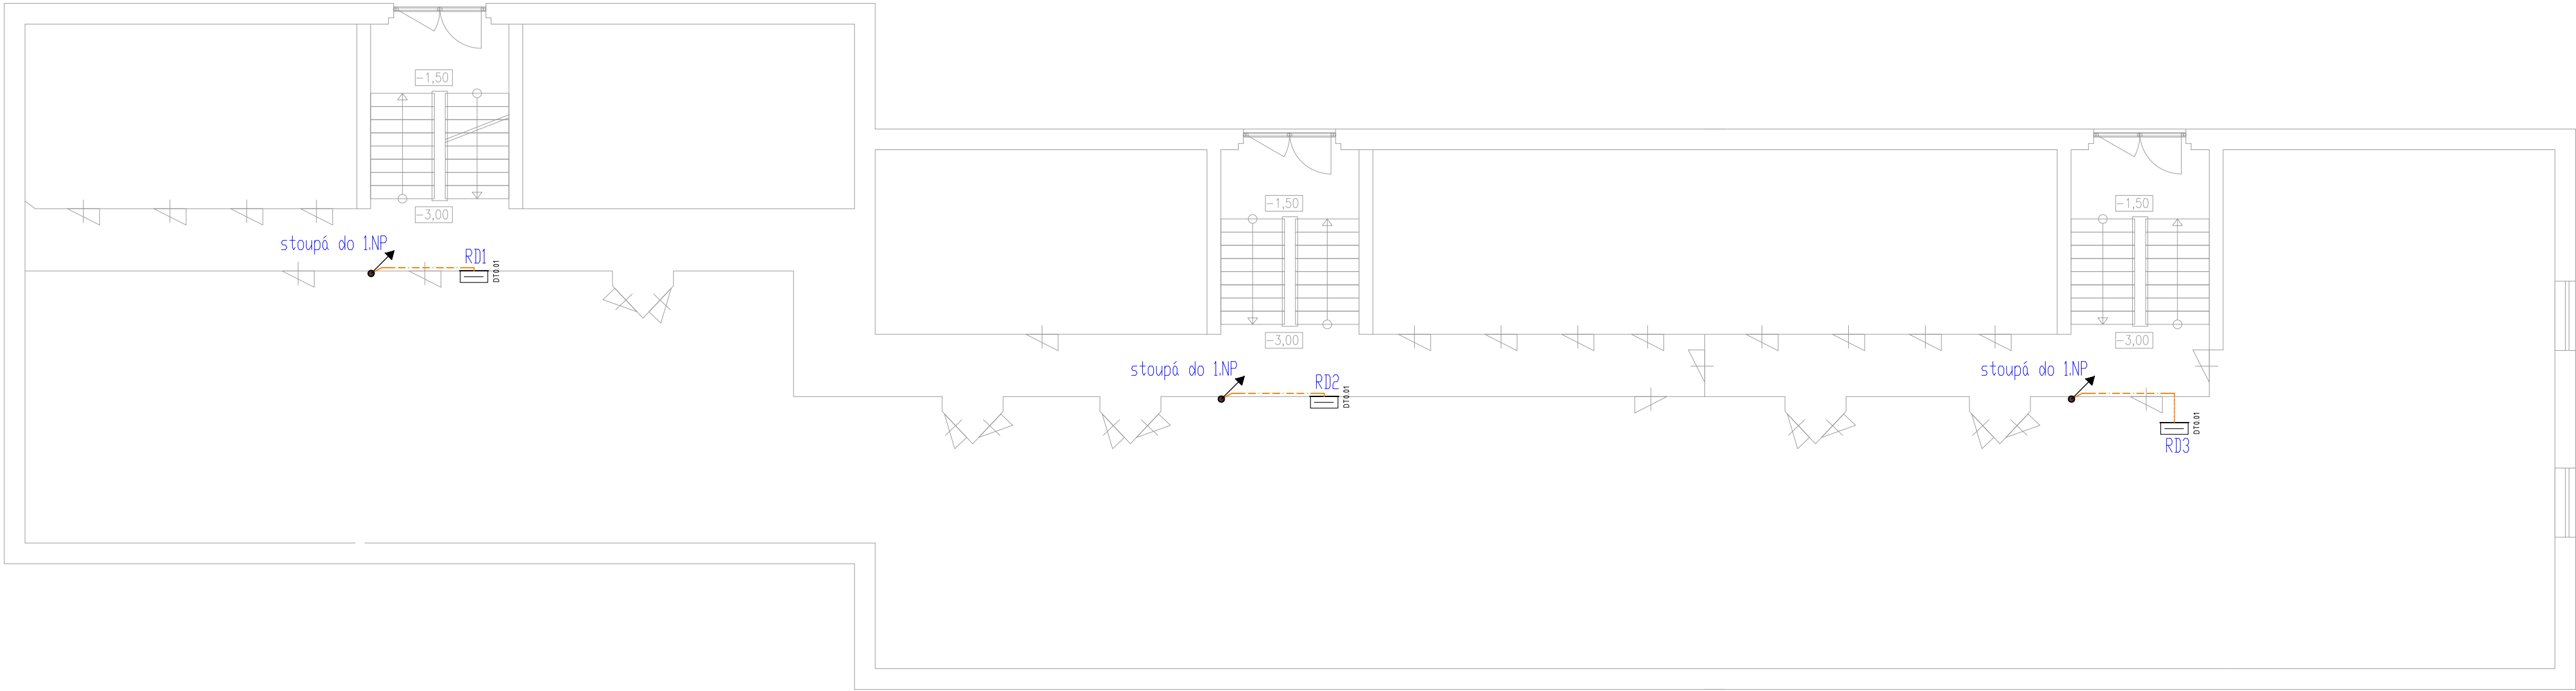

POZNÁMKA:

- DOKUMENTACE JE ZPRACOVÁNA VE STUPNI DPS, NEPŘEDSTAVUJE DILENSKOU DOKUMENTACI, V PŘÍPADĚ POTŘEBY SI DODAVATEL ZAJIŠŤUJE DILENSKOU/VÝROBNÍ DOKUMENTACI PŘED ZAPOČETÍM MONTÁŽI.
- DOKUMENTACE OBSAHUJE DOPORUČENÉ REFERENČNÍ ŘEŠENÍ DLE POŽADAVKU INVESTORA. NAVRŽENÁ ZAŘÍZENÍ MŮŽE BÝT V PRŮBĚHU REALIZACE NAHRAZENÝ ZA PŘEDPOKLADU ZACHOVÁNÍ POŽADOVANÝCH TECHNICKÝCH PARAMETRŮ A STANDARDŮ VÍZ REFERENČNÍ ŘEŠENÍ. VÝŠE UVEDENÝ POSTUP BUDE KONZULTOVÁN S GPS A ODSOUHLASEN INVESTOREM.
- MUSÍ BÝT DODRŽOVÁNY VŠECHNY PRACOVNÍ, TECHNOLOGICKÉ, TECHNICKÉ POSTUPY A DOPORUČENÍ VÝROBCŮ, RESPEKTOVÁNY POŽADAVKY PŘÍSLUŠNÝCH ČSN A SOUVISEJÍCÍCH PŘEDPISŮ, VÝHLÁŠEK, APOD.
- PŘI PROVÁDĚNÍ PRACÍ NUTNO DODRŽOVAT BEZPEČNOST A OCHRANU ZDRAVÍ DLE PLATNÝCH PŘEDPISŮ A SOUVISEJÍCÍCH VÝHLÁŠEK
- VEŠKERÉ MONTÁŽNÍ PRÁCE MUSÍ PROBÍHAT V KOORDINACI SE VŠEMI SOUVISEJÍCÍMI PROFESEMI (PŘEDEVŠÍM STAVEBNÍ)
- V PŘÍPADĚ VÝSKYTU JAKÝCHKOLI NESROVNALOSTÍ A NEJASNOSTÍ JE DOPORUČENO KONTAKTOVAT GPS
- VEŠKERÉ ZMĚNY A ODCHYLKY OD PROJEKTU MUSÍ ODSOUHLASIT GPS A INVESTOR

—	—	—
—	—	—
—	—	—
04/2021	BEDNÁŘ, ING.MIXA	VÝCHOZÍ DOKUMENTACE DPS/JP
VED. PROJEKTANT		VYPRACOVAL
ING. JAN MIXA		JAN BEDNÁŘ
INVESTOR : Úřad Městské části Praha 19, Semilská 43/1, Praha 9–Kbely, PSČ 19700		
MÍSTO STAVBY : Bytový dům Katusická 664,665,666, Praha 9–Kbely		
AKCE : REKONSTRUKCE DOMOVNÍHO AUDIOTELEFONU		
D.1.4.5 – SLABOPROUDÉ ROZVODY		
NÁZEV VÝKRESU : PŮDORYS 1.PP		

SELM s.r.o. Projektování a montáž elektrických zařízení 17.listopadu 1565, 25263 Roztoky u Prahy Tel.: 286 890 572, E-mail : selm@selm.cz	
ZAK. ČÍSLO :	2021/001
DATUM :	DUBEN 2021
STUPEŇ :	DPS
MĚŘÍTKO :	1:100
Č. VÝKRESU:	D.1.4.5.005