


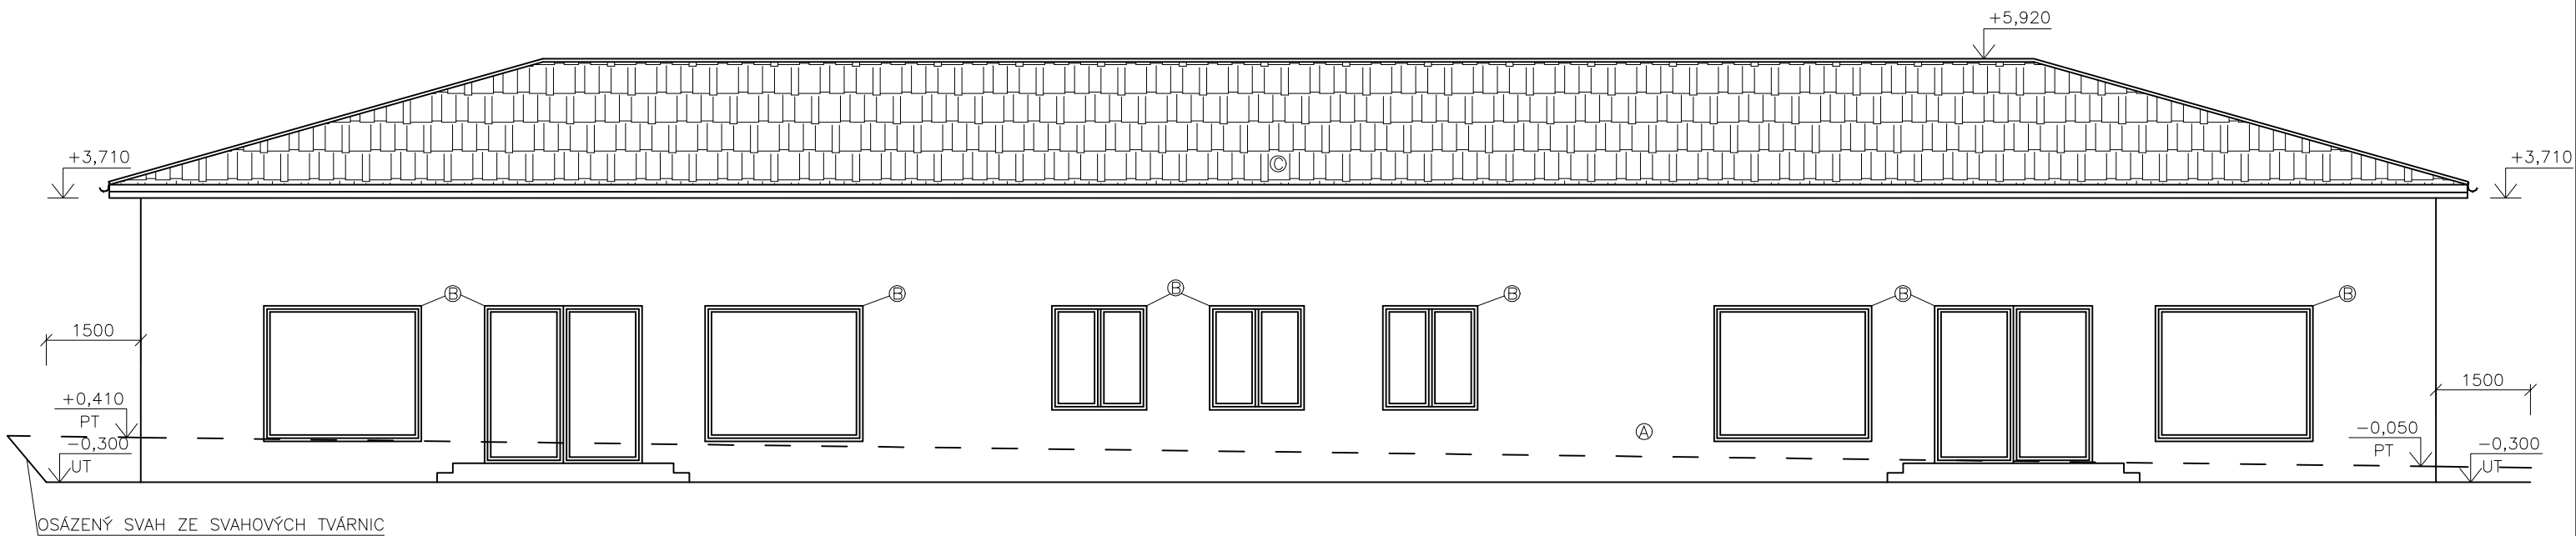

LEGENDA POVRCHŮ

- Ⓐ STRUKTUROVANÁ FASÁDNÍ OMÍTKA
Ⓑ VÝPLŇ OTVORŮ
Ⓒ STŘEŠNÍ KRYTINA – BONSKÝ ŠINDEL

ZODP. PROJEKTANT	Ing. Roman CHVÁTAL	 MK STAV - invest spol. s r.o.	
VYPRACOVAL	Ing. Soňa ELIS		
INVESTOR	Město HROTOVICE nám. 8. května 1, 675 55 Hrotovice		
MÍSTO STAVBY	Hrotovice, kat. území Hrotovice p.č. 196/1		
NÁZEV STAVBY	BUDOVA PRO DĚTSKÉ SKUPINY	Č. ZAKÁZKY	2/2023
PROFESE	STAVEBNÍ ŘEŠENÍ	DATUM	02/2024
OBSAH	POHLED JIHOZÁPADNÍ	STUPEŇ PD	DPS
		FORMÁT	A3
		MEŘÍTKO	Č. VÝKRESU
		1:100	D.1.1.08