


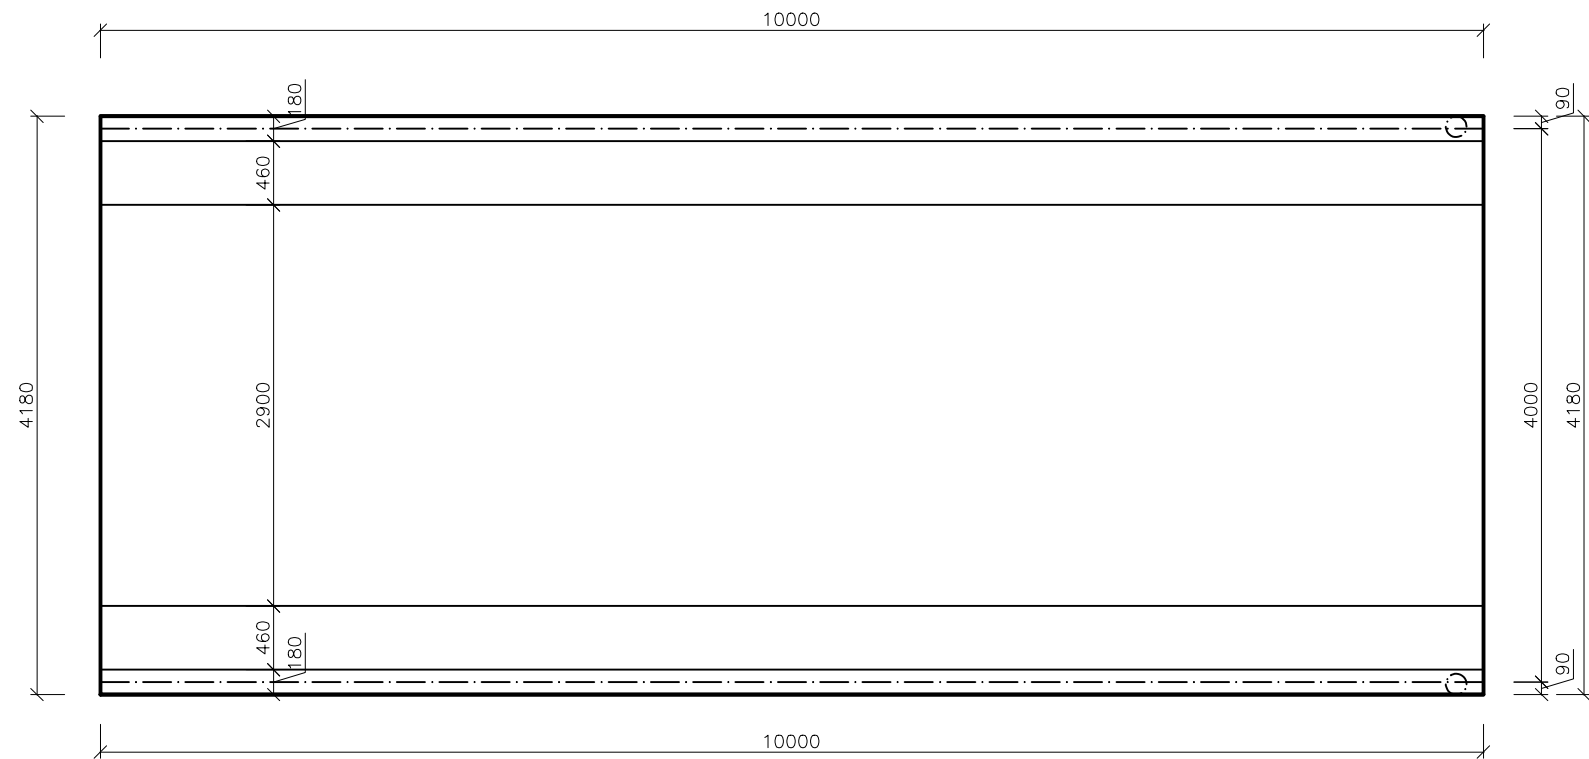

- S06 STŘEŠNÍ PLÁŠŤ
- GREENDEK ROZCHODNÍKOVÁ ROHOŽ S5
 - SUBSTRÁT STŘEŠNÍ EXTENZIVNÍ
 - TEXTILIE FILTEK 200
 - NOPOVÁ FÓLIE DEKDREN T20 GARDEN
 - TEXTILIE FILTEK 300
 - FÓLIE RESITRIX FG 40
 - TEPELNÁ IZOLACE EPS 2 X 150MM
 - POLYURETANOVÉ LEPIDLO INSTA-STIK STD
 - PAROZÁBRANA GLASTEK AL 40 MINERAL
 - PŘÍPRAVNÝ NÁTĚR DEKPRIMER
 - MONOLITICKÁ SILIKÁTOVÁ SPÁDOVÁ VRSTVA
 - STROPNÍ KONSTRUKCE MIAKO 190 MM

ZODP. PROJEKTANT	Ing. Roman CHVÁTAL	 MK STAV - invest spol. s r.o.	
VYPRACOVAL	Ing. Soňa ELIS		
INVESTOR	Město HROTOVICE nám. 8. května 1, 675 55 Hrotovice		
MÍSTO STAVBY	Hrotovice, kat. území Hrotovice p.č. 196/1		
NÁZEV STAVBY	BUDOVA PRO DĚTSKÉ SKUPINY	Č. ZAKÁZKY	2/2023
		DATUM	02/2024
		STUPEŇ PD	DPS
PROFESE	STAVEBNÍ ŘEŠENÍ	FORMÁT	A3
OBSAH	PŮDORYS PLOCHÉ STŘECHY	MEŘÍTKO 1:50	Č. VÝKRESU D.1.1.07