


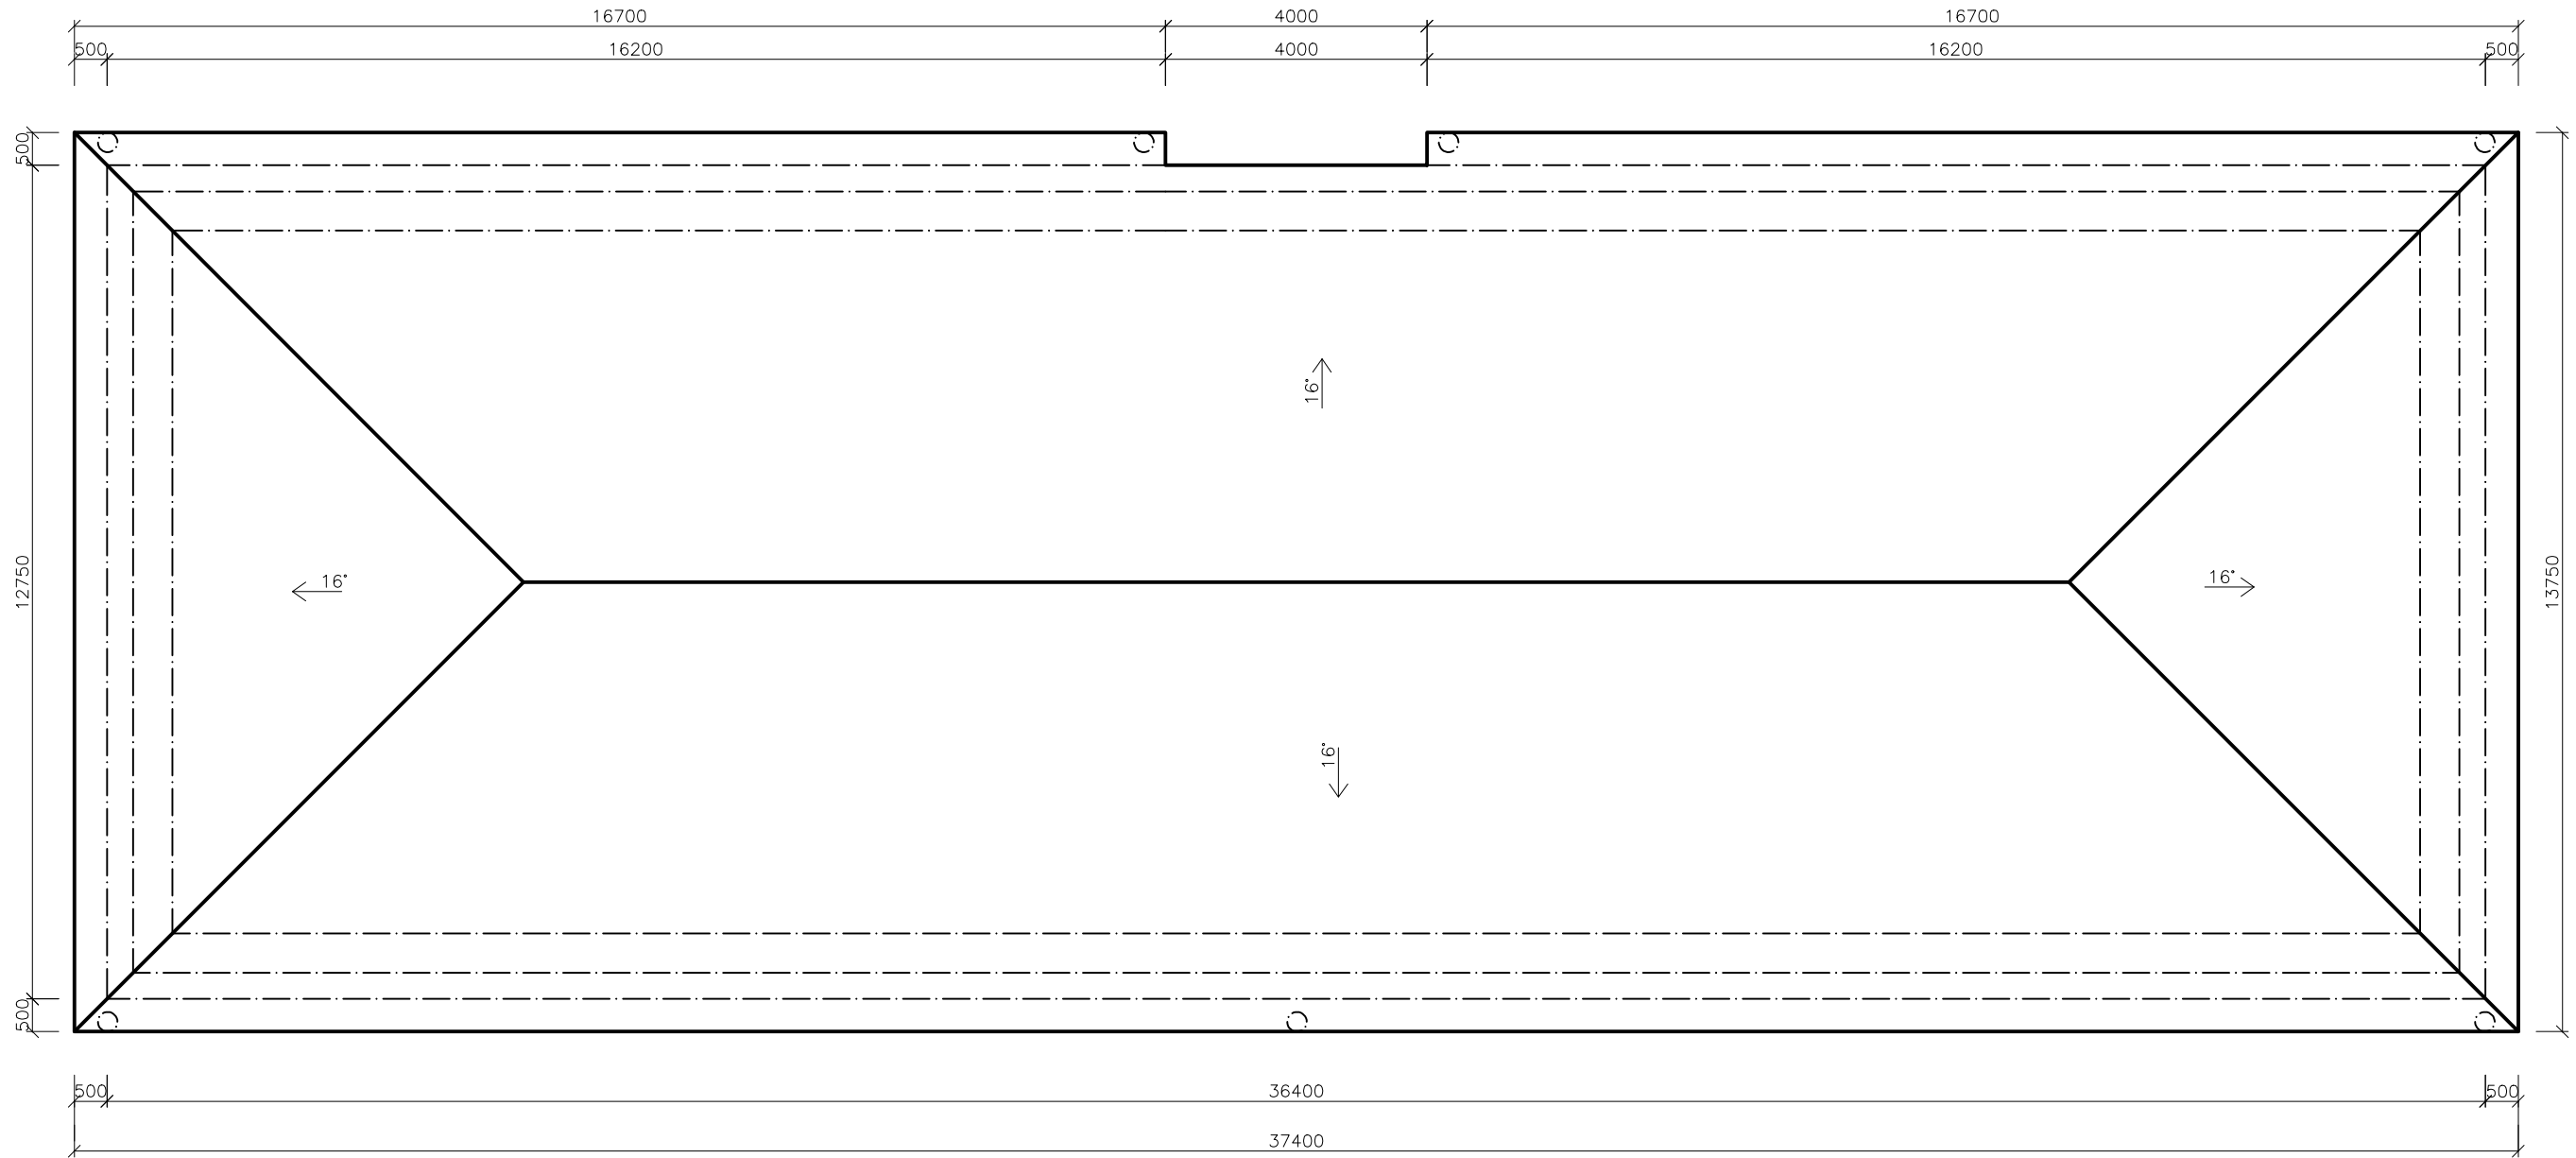

- S05 STŘEŠNÍ PLÁŠŤ
- KRYTINA BONSKÝ ŠINDEL
 - PODKLADNÍ PAS IKO ARMOURBASE PRO PLUS
 - DŘEVĚNÉ BEDNĚNÍ
 - POJISTNÁ HYDROIZOLACE
 - KONTRALATĚ
 - DŘEVĚNÉ SBÍJENÉ VAZNÍKY

POZNÁMKA
POZ.1 KONSTRUKCE KROVU JE Z PŘÍHRADOVÝCH VAZNÍKŮ FIRMY EURODACH S.R.O.

ZODP. PROJEKTANT	Ing. Roman CHVÁTAL	 MK STAV - invest spol. s r.o.	
VYPRACOVAL	Ing. Soňa ELIS		
INVESTOR	Město HROTOVICE nám. 8. května 1, 675 55 Hrotovice		
MÍSTO STAVBY	Hrotovice, kat. území Hrotovice p.č. 196/1		
NÁZEV STAVBY	BUDOVA PRO DĚTSKÉ SKUPINY	Č. ZAKÁZKY	2/2023
		DATUM	02/2024
		STUPEŇ PD	DPS
PROFESE	STAVEBNÍ ŘEŠENÍ	FORMÁT	A3
OBSAH	PŮDORYS ŠIKMÉ STŘECHY	MEŘÍTKO 1:100	Č. VÝKRESU D.1.1.06