


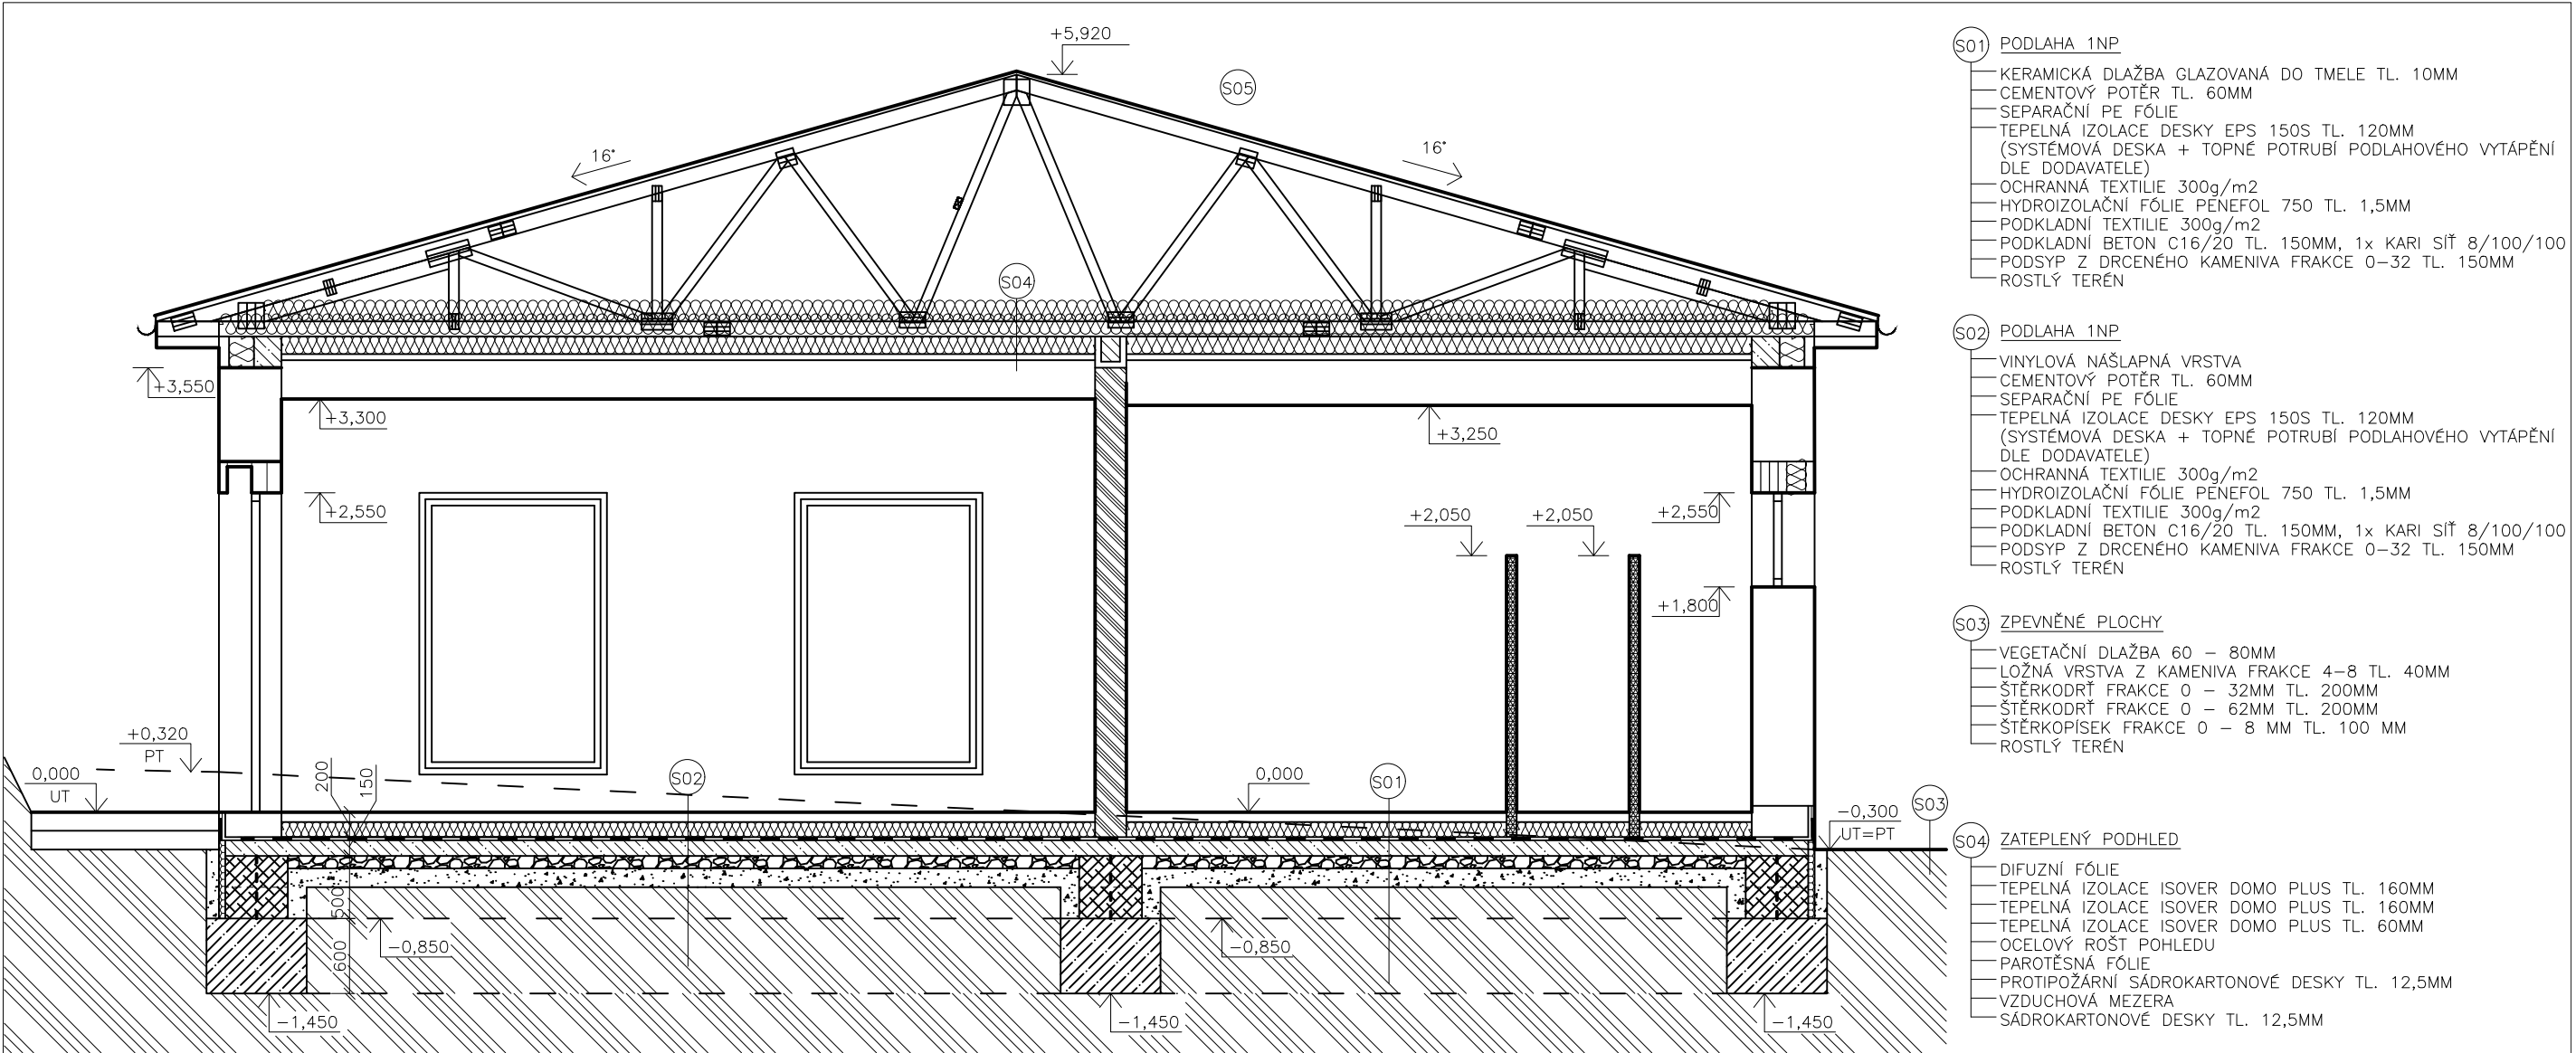

LEGENDA MATERIÁLŮ

- OBVODOVÉ ZDIVO HELUZ FAMILY 50 2in1 BROUŠENÁ TL. 500 MM
ROZMĚRY 247 x 500 x 249 MM, ZDĚNO NA TENKÉ MALTOVÉ LOŽE TL. 1–3 MM
- OBVODOVÉ ZDIVO HELUZ FAMILY 30 BROUŠENÁ TL. 300 MM
ROZMĚRY 247 x 300 x 249 MM, ZDĚNO NA TENKÉ MALTOVÉ LOŽE TL. 1–3 MM
- NOSNÉ ZDIVO HELUZ FAMILY 25 BROUŠENÁ TL. 250 MM, ROZMĚRY 247 x 250 x 249 MM,
ZDĚNO NA TENKÉ MALTOVÉ LOŽE TL. 1–3 MM
- NOSNÉ ZDIVO HELUZ AKU 25,P15 TL. 250 MM, ROZMĚRY 372 x 250 x 238 MM,
ZDĚNO NA TENKÉ MALTOVÉ LOŽE TL. 1–3 MM
- NENOSNÉ ZDIVO HELUZ 20 BROUŠENÁ TL. 200 MM, ROZMĚRY 497 x 200 x 249 MM,
ZDĚNO NA TENKÉ MALTOVÉ LOŽE TL. 1–3 MM
- NENOSNÉ ZDIVO HELUZ 14 BROUŠENÁ TL. 140 MM, ROZMĚRY 497 x 140 x 249 MM,
ZDĚNO NA TENKÉ MALTOVÉ LOŽE TL. 1–3 MM
- NENOSNÉ ZDIVO HELUZ 8 BROUŠENÁ TL. 80 MM, ROZMĚRY 375 x 80 x 249 MM,
ZDĚNO NA TENKÉ MALTOVÉ LOŽE TL. 1–3 MM
- VEGETAČNÍ DLAŽBA TL. 60 – 80 MM
- BETON PROSTÝ C16/20
- BETON VYZTUŽENÝ C20/25
- TEPELNÁ IZOLACE – EPS, MINERÁLNÍ VLNA
- TEPELNÁ IZOLACE – XPS
- HYDROIZOLACE
- ROSTLÝ TERÉN
- PODSYP KAMENIVO FR. 16–32 MM (HUTNĚNO)
- ZHUTNĚNÝ PODSYP Z DRCENÉHO KAMENIVA – PO 250 MM DUSAT

- S01 PODLAHA 1NP**
 - KERAMICKÁ DLAŽBA GLAZOVANÁ DO TMELE TL. 10MM
 - CEMENTOVÝ POTĚR TL. 60MM
 - SEPARAČNÍ PE FÓLIE
 - TEPELNÁ IZOLACE DESKY EPS 150S TL. 120MM
(SYSTÉMOVÁ DESKA + TOPNÉ POTRUBÍ PODLAHOVÉHO VYTÁPĚNÍ DLE DODAVATELE)
 - OCHRANNÁ TEXTILIE 300g/m²
 - HYDROIZOLAČNÍ FÓLIE PENEFOFOL 750 TL. 1,5MM
 - PODKLADNÍ TEXTILIE 300g/m²
 - PODKLADNÍ BETON C16/20 TL. 150MM, 1x KARI SIŤ 8/100/100
 - PODSYP Z DRCENÉHO KAMENIVA FRAKCE 0–32 TL. 150MM
 - ROSTLÝ TERÉN
- S02 PODLAHA 1NP**
 - VINYLOVÁ NAŠLAPNÁ VRSTVA
 - CEMENTOVÝ POTĚR TL. 60MM
 - SEPARAČNÍ PE FÓLIE
 - TEPELNÁ IZOLACE DESKY EPS 150S TL. 120MM
(SYSTÉMOVÁ DESKA + TOPNÉ POTRUBÍ PODLAHOVÉHO VYTÁPĚNÍ DLE DODAVATELE)
 - OCHRANNÁ TEXTILIE 300g/m²
 - HYDROIZOLAČNÍ FÓLIE PENEFOFOL 750 TL. 1,5MM
 - PODKLADNÍ TEXTILIE 300g/m²
 - PODKLADNÍ BETON C16/20 TL. 150MM, 1x KARI SIŤ 8/100/100
 - PODSYP Z DRCENÉHO KAMENIVA FRAKCE 0–32 TL. 150MM
 - ROSTLÝ TERÉN
- S03 ZPEVNĚNÉ PLOCHY**
 - VEGETAČNÍ DLAŽBA 60 – 80MM
 - LOŽNÁ VRSTVA Z KAMENIVA FRAKCE 4–8 TL. 40MM
 - ŠTĚRKODRŤ FRAKCE 0 – 32MM TL. 200MM
 - ŠTĚRKODRŤ FRAKCE 0 – 62MM TL. 200MM
 - ŠTĚRKOPÍSEK FRAKCE 0 – 8 MM TL. 100 MM
 - ROSTLÝ TERÉN
- S04 ZATEPLENÝ PODHLED**
 - DIFUZNÍ FÓLIE
 - TEPELNÁ IZOLACE ISOVER DOMO PLUS TL. 160MM
 - TEPELNÁ IZOLACE ISOVER DOMO PLUS TL. 160MM
 - TEPELNÁ IZOLACE ISOVER DOMO PLUS TL. 60MM
 - OCELOVÝ ROŠT POHLEDU
 - PAROTĚSNÁ FÓLIE
 - PROTIPOŽÁRNÍ SÁDROKARTONOVÉ DESKY TL. 12,5MM
 - VZDUCHOVÁ MEZERA
 - SÁDROKARTONOVÉ DESKY TL. 12,5MM
- S05 STŘEŠNÍ PLÁŠŤ**
 - KRYTINA BONSKÝ ŠINDEL
 - PODKLADNÍ PÁS IKO ARMOURBASE PRO PLUS
 - DŘEVĚNÉ BEDNĚNÍ
 - POJISTNÁ HYDROIZOLACE
 - KONTRALATĚ
 - DŘEVĚNÉ SBĚJENÉ VAZNIKY

ZODP. PROJEKTANT	Ing. Roman CHVÁTAL	 MK STAV - invest spol. s r.o.	
VYPRACOVAL	Ing. Soňa ELIS		
INVESTOR	Město HROTOVICE nám. 8. května 1, 675 55 Hrotovice		
MÍSTO STAVBY	Hrotovice, kat. území Hrotovice p.č. 196/1		
NÁZEV STAVBY	BUDOVA PRO DĚTSKÉ SKUPINY	Č. ZAKÁZKY	2/2023
		DATUM	02/2024
		STUPEŇ PD	DPS
PROFESE	STAVEBNÍ ŘEŠENÍ	FORMÁT	A3
OBSAH	ŘEZ A - A'	MEŘÍTKO 1:50	Č. VÝKRESU D.1.1.03