


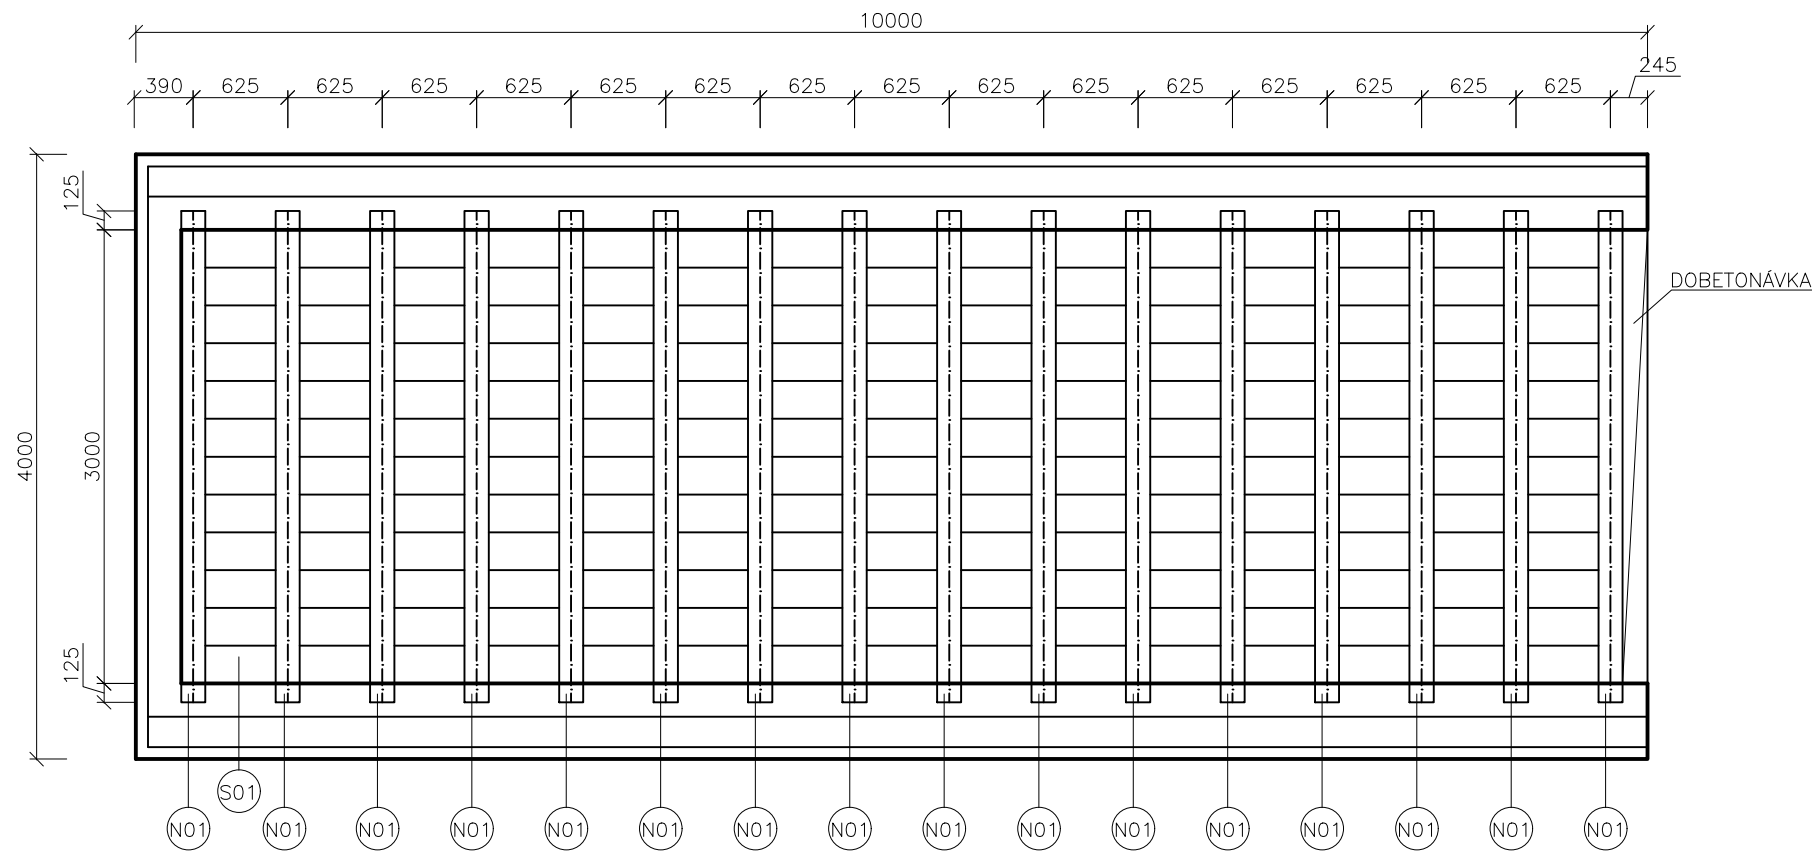

LEGENDA PRVKŮ

OZN.	NÁZEV PŘEKLADU	ROZMĚR (DxŠxV)	KS CELKEM
N01	NOSNÍK HELUZ MIAKO – 325	3250x160x175 MM	16
S01	HELUZ MIAKO 19/62,5	250x525x190 MM	180
V01	VĚNCOVKA HELUZ 8/25 2in1	375x80x249 MM	65

ZODP. PROJEKTANT	Ing. Roman CHVÁTAL	 MK STAV - invest spol. s r.o.	
VYPRACOVAL	Ing. Soňa ELIS		
INVESTOR	Město HROTOVICE nám. 8. května 1, 675 55 Hrotovice		
MÍSTO STAVBY	Hrotovice, kat. území Hrotovice p.č. 196/1		
NÁZEV STAVBY	BUDOVA PRO DĚTSKÉ SKUPINY	Č. ZAKÁZKY	2/2023
PROFESE	STAVEBNÍ ŘEŠENÍ	DATUM	02/2024
OBSAH	VÝKRES STROPU - PROPOJOVACÍ CHODBA	STUPEŇ PD	DPS
		FORMÁT	A3
		MEŘÍTKO	Č. VÝKRESU
		1:50	D.1.2.01