



[illegible]

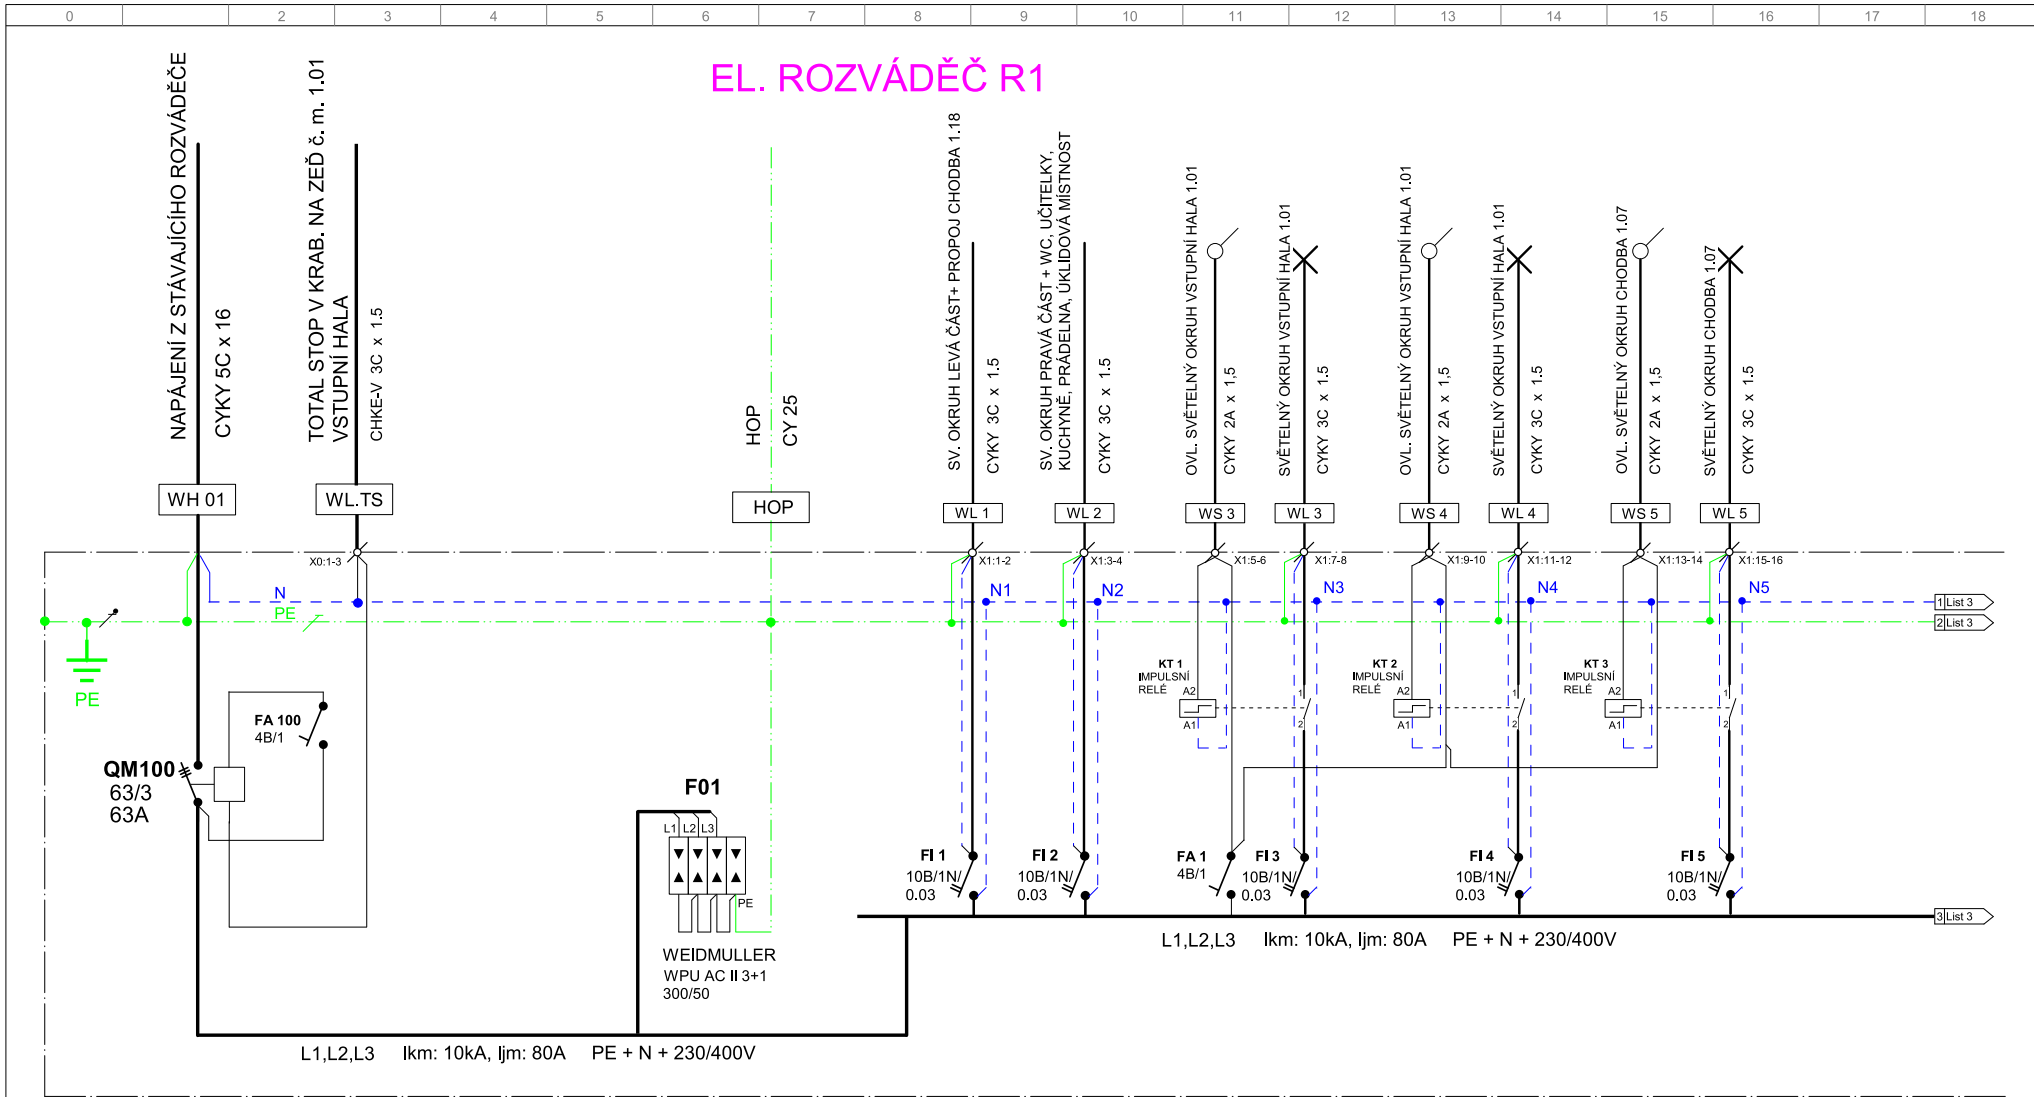

Revize					ČÍSLO PARÉ:				
a									
b									
c									

Revize	Datum	Jméno	Vypracoval:	M. Caha	Zpracovatel profese:	Akce:	Umístění:	Formátů:	1xA4	Strana č.:	2
a			Zodp. projektant:	M. Caha	ELprojekt Třebíč s.r.o. Mrštíkova 1242/6, 674 01 Třebíč mobil: +420 733 642 538 E-mail: elprojektcaha@seznam.cz	BUDOVA PRO DĚTSKÉ SKUPINY	Stupeň:	DPP		Počet stran:	4
b			Vedoucí projektu:				Název:	R1		Výkres č.:	3
c			Datum:	2/2025			Stavebník:	Město HROTOVICE, nám. 8. května 1, 675 55 Hrotovice			


EL. ROZVÁDĚČ R1

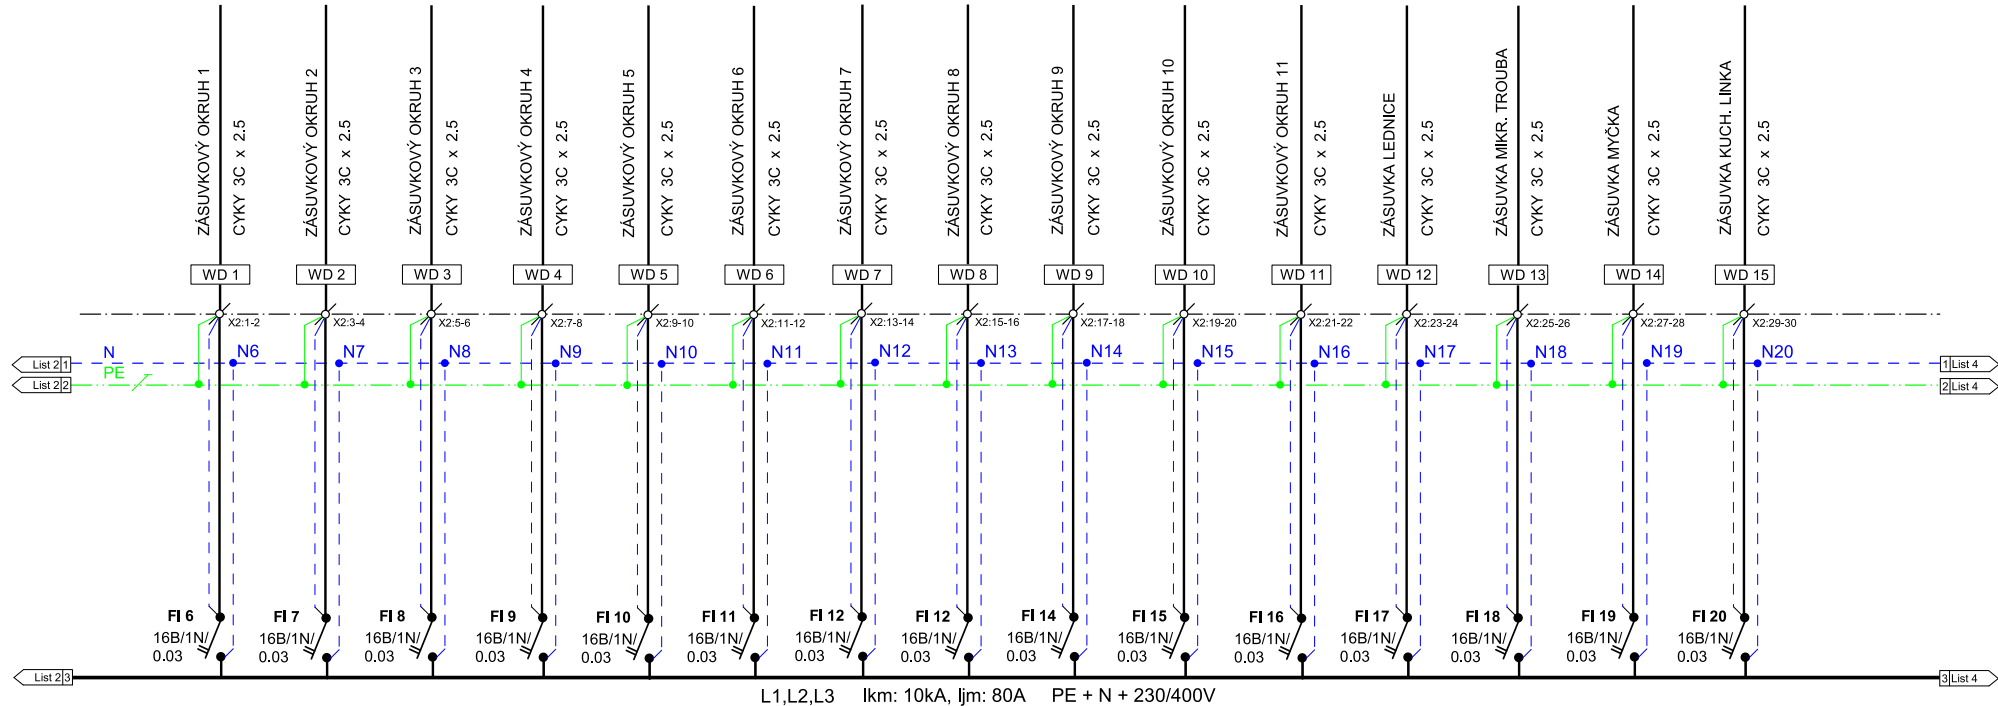

ČÍSLO PARÉ:

Revize	Datum	Jméno	Vypracoval: M. Caha	Zpracovatel profese: ELprojekt Třebíč s.r.o.	Akce: BUDOVA PRO DĚTSKÉ SKUPINY	Umístění:	Formát: 1xA4	Strana č.: 3
a			Zodp. projektant: M. Caha	Mršítkova 1242/6, 674 01 Třebíč		Stupeň: DPP		Počet stran: 4
b			Vedoucí projektu:	mobil: +420 733 642 538		Název: R1		Výkres č.: 3
c			Datum: 2/2025	E-mail: elprojektcaha@seznam.cz	Stavebník: Město HROTOVICE, nám. 8. května 1, 675 55 Hrotovice			

EL. ROZVÁDĚČ R1

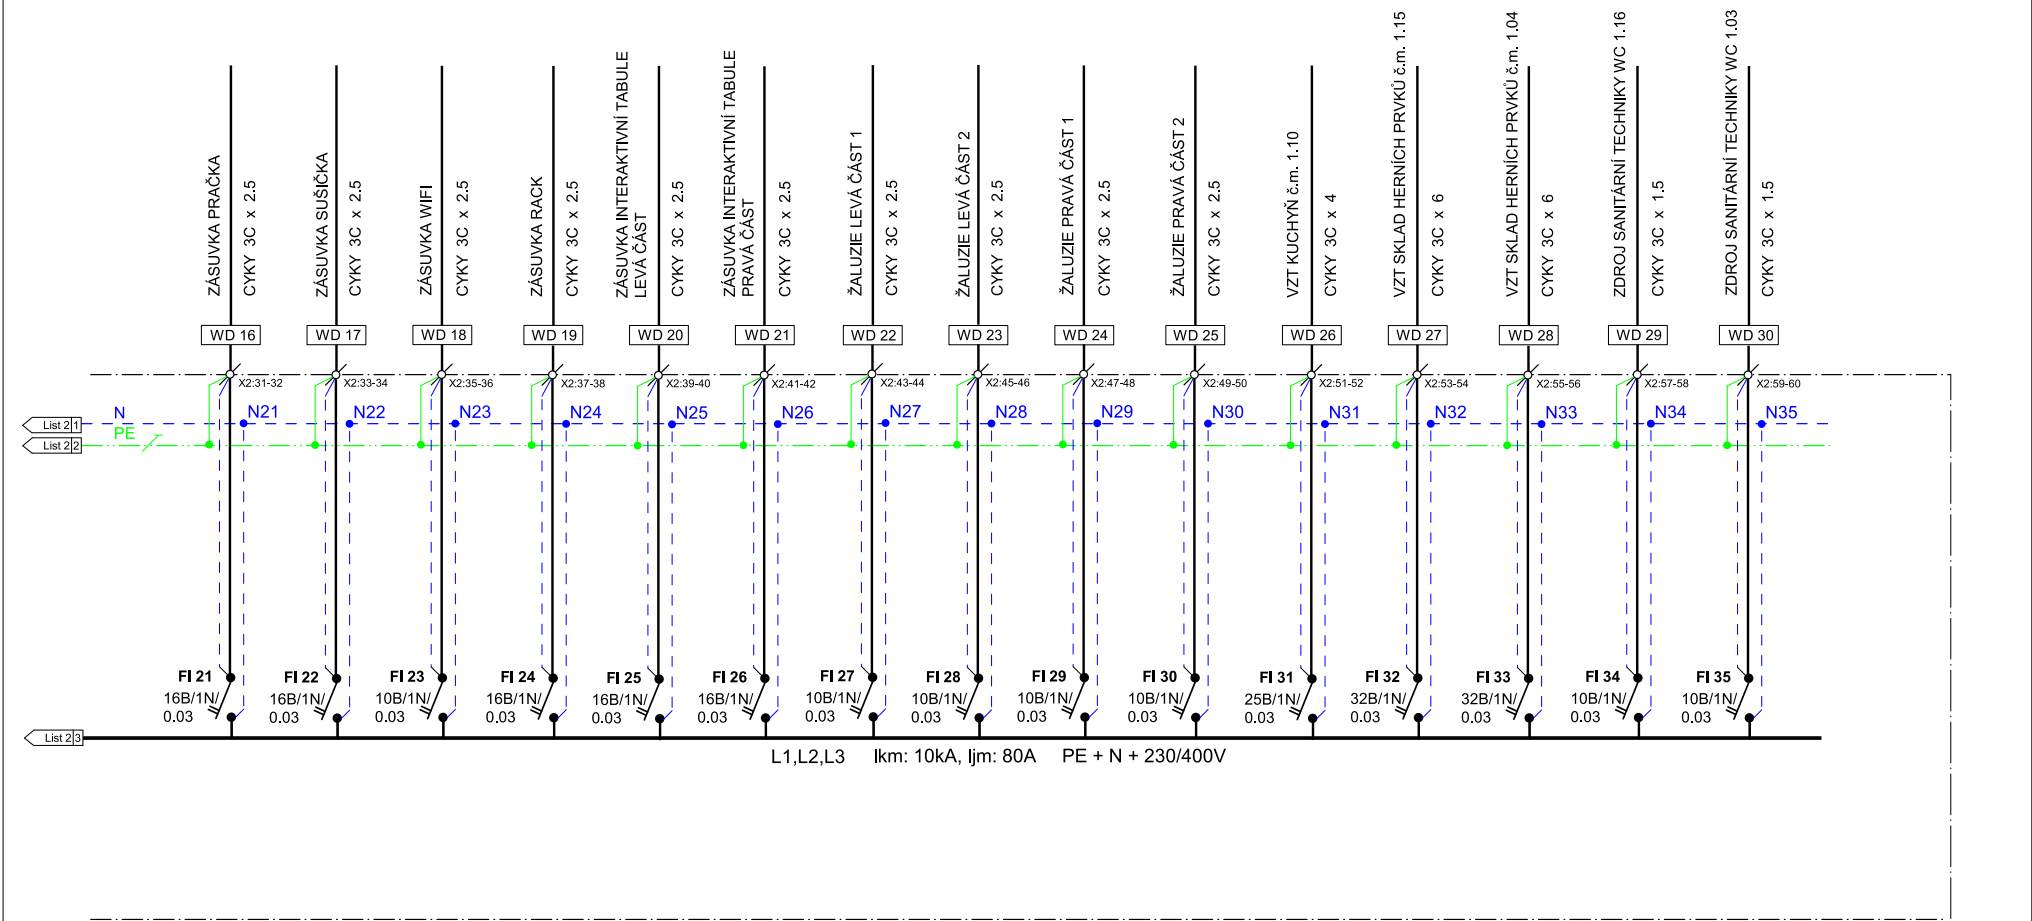

						ČÍSLO PARÉ:			
	Revize	Datum	Jméno	Vypracoval: M. Caha	Zpracovatel profese: ELprojekt Třebíč s.r.o. Mrštíkova 1242/6, 674 01 Třebíč mobit: +420 733 642 538 E-mail: elprojektcaha@seznam.cz	Akce:	Umístění:	Formátů: 1xA4	Strana č.: 4
a				Zodp. pojektant: M. Caha		BUDOVA PRO DĚTSKÉ SKUPINY	Stupeň: DPP	Počet stran: 4	
b				Vedoucí projektu:			Název: R1	Výkres č.: 3	
c				Datum: 2/2025			Stavebník: Město HROTOVICE, nám. 8. května 1, 675 55 Hrotovice		