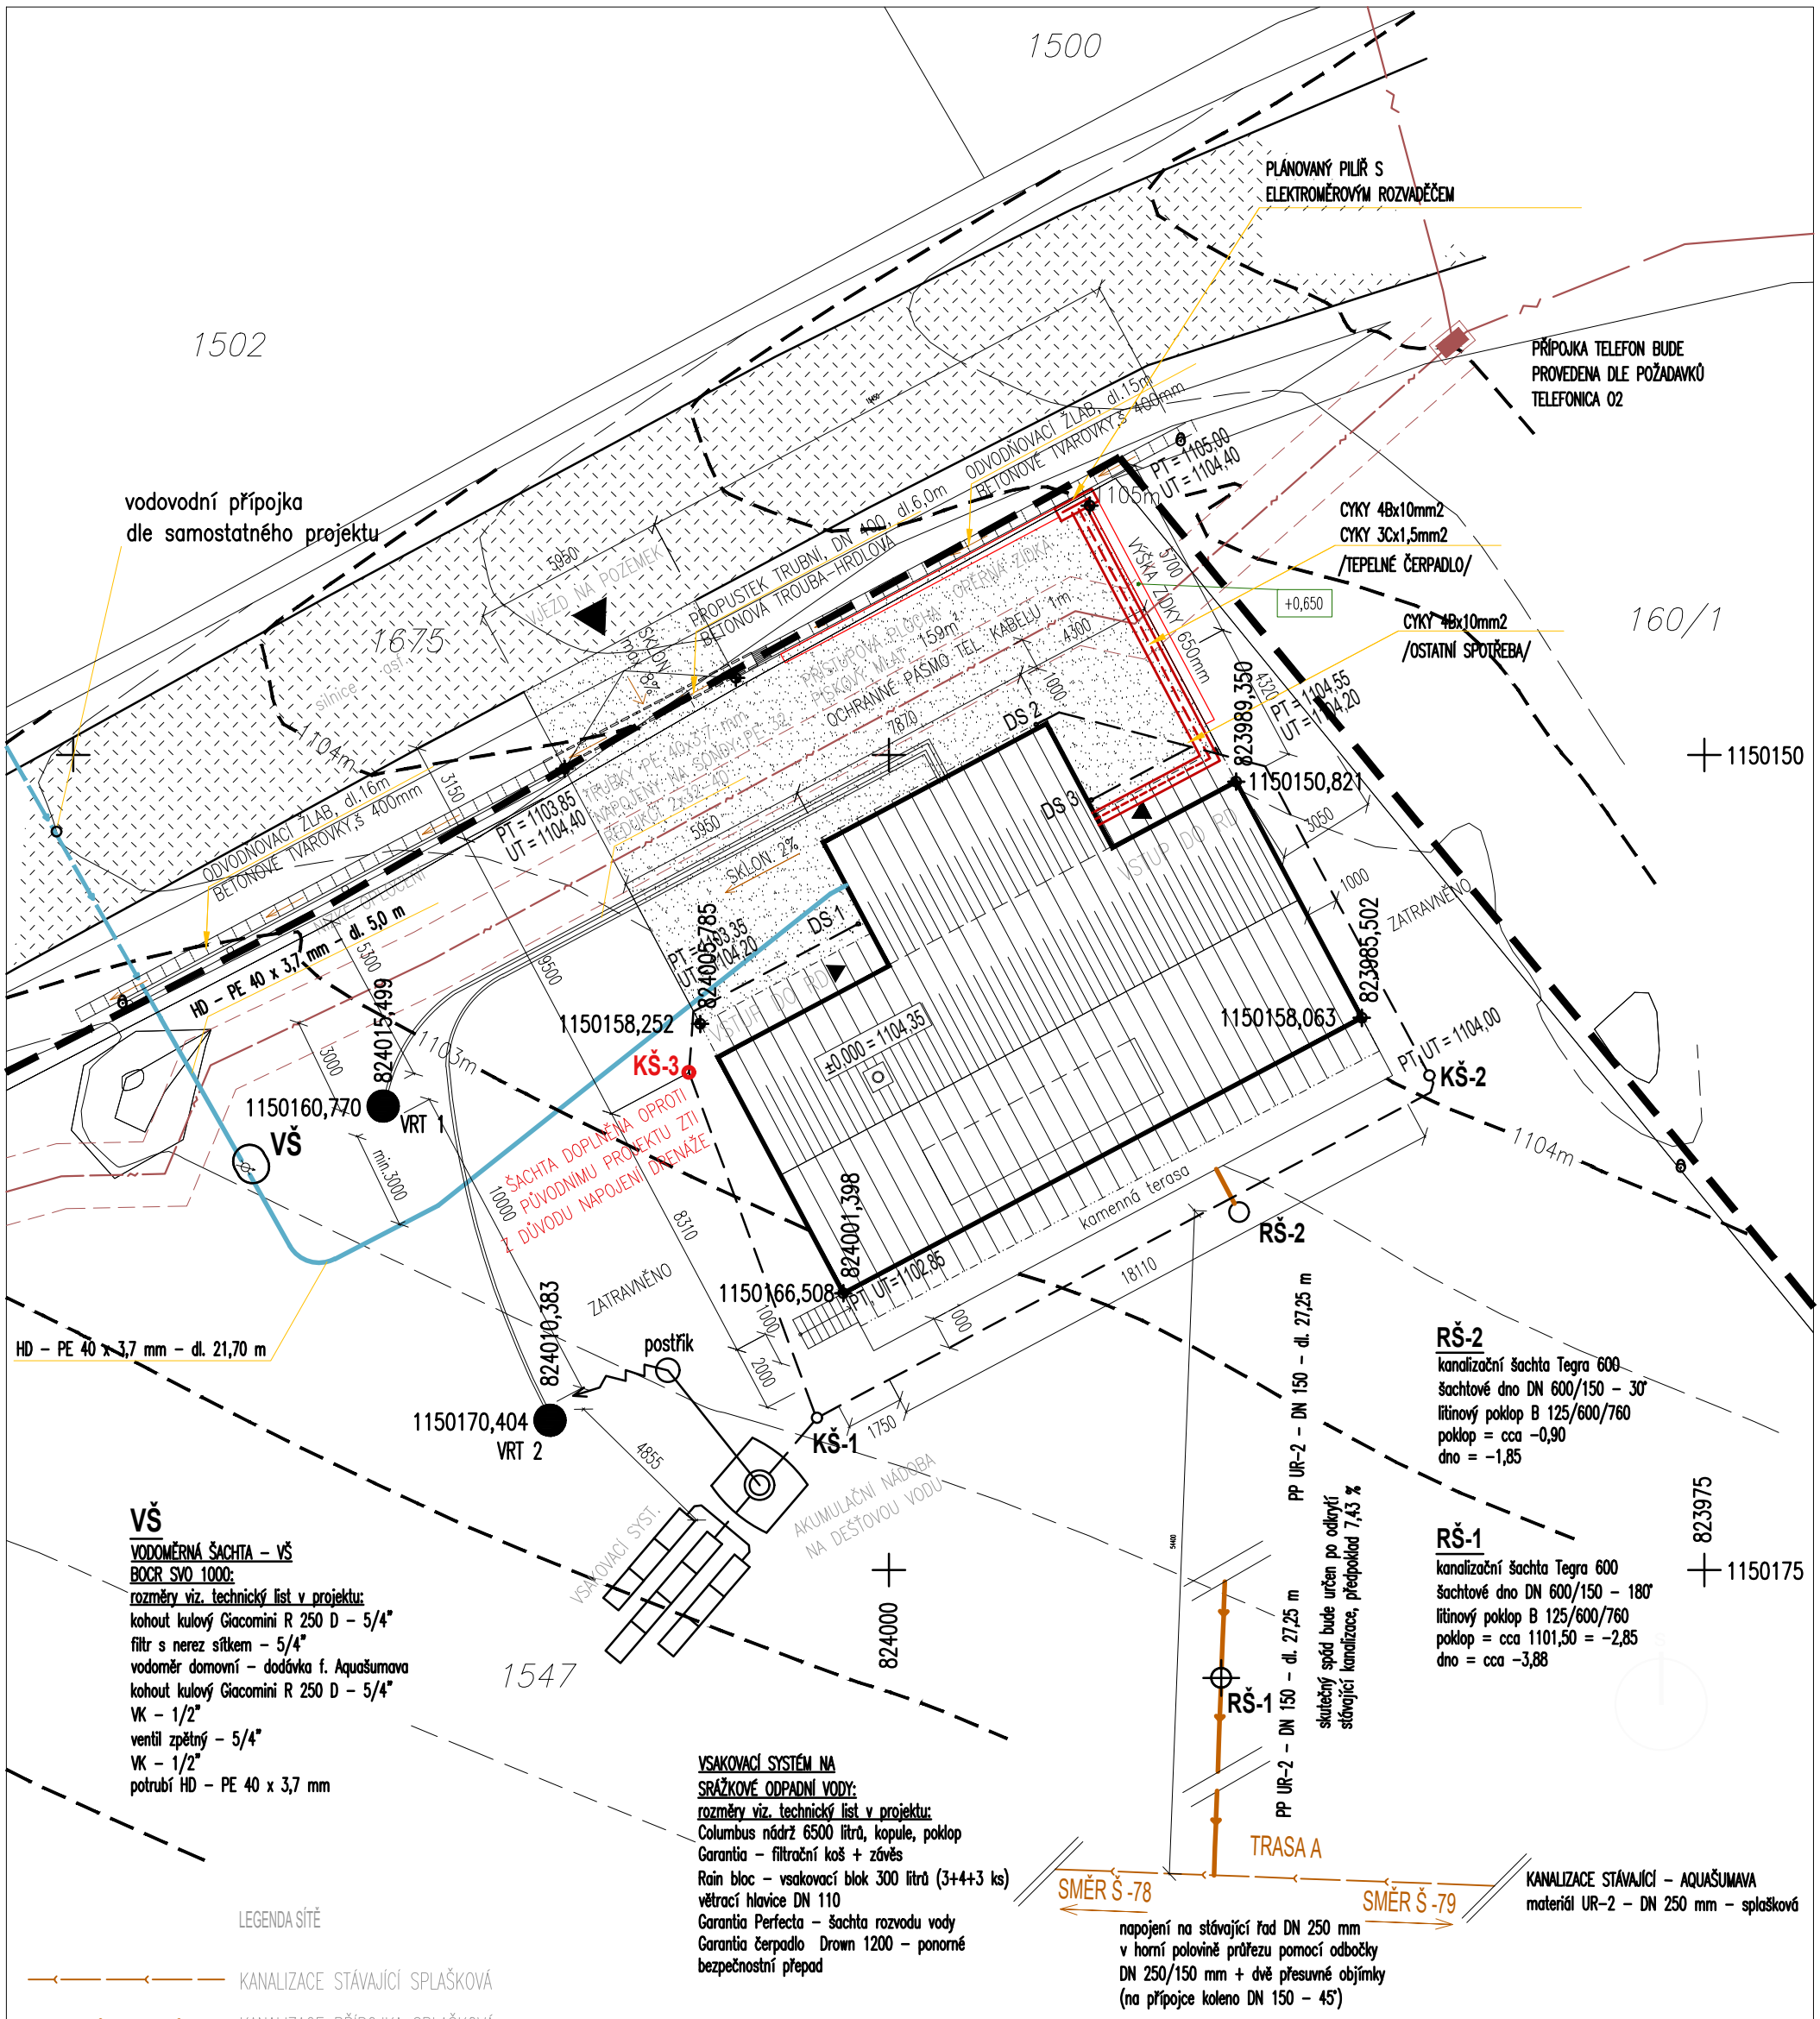

VŠ

VODOMĚRNÁ ŠACHTA – VŠ
BOCR SVO 1000:
rozměry viz. technický list v projektu:
kohout kulový Giacomini R 250 D – 5/4"
filtr s nerez sítkem – 5/4"
vodoměr domovní – dodávka f. Aquašumava
kohout kulový Giacomini R 250 D – 5/4"
VK – 1/2"
ventil zpětný – 5/4"
VK – 1/2"
potrubí HD – PE 40 x 3,7 mm

VSAKOVACÍ SYSTÉM NA SRÁŽKOVÉ ODPADNÍ VODY:
rozměry viz. technický list v projektu:
Columbus nádrž 6500 litrů, kopule, poklop
Garantia – filtrační koš + závěs
Rain bloc – vsakovací blok 300 litrů (3+4+3 ks)
větrací hlavice DN 110
Garantia Perfecta – šachta rozvodu vody
Garantia čerpadlo Drown 1200 – ponorné
bezpečnostní přepad

RŠ-2

kanalizační šachta Tegra 600
šachtové dno DN 600/150 – 30°
litinový poklop B 125/600/760
poklop = cca –0,90
dno = –1,85

RŠ-1

kanalizační šachta Tegra 600
šachtové dno DN 600/150 – 180°
litinový poklop B 125/600/760
poklop = cca 1101,50 = –2,85
dno = cca –3,88

LEGENDA SÍTĚ

- KANALIZACE STÁVAJÍCÍ SPLAŠKOVÁ
- KANALIZACE PŘÍPOJKA SPLAŠKOVÁ
- KANALIZACE DEŠŤOVÁ NA POZEMKU
- VODOVOD PŘÍPOJKA NA PARCELU
- VODOVOD PŘÍPOJKA OBJEKTU
- ELEKTRO NN – ČEZ DISTRIBUCE
- ELEKTRO PŘÍPOJKA
- TELEFONNÍ KABEL – TELEFÓNICA O2
- hlavní vrstevnice
- vedlejší vrstevnice
- hranice pozemků
- obrys stavby
- hranice staveniště
- nízké oplocení pozemku

SCHÉMA SÍTÍ NEZOBRAZUJE SKUTEČNOU TRASU SÍTÍ !!!
TRASY SÍTÍ JE NUTNÉ PŘED ZAPOČETÍM PRACÍ VYTYČIT !!!

±0,000= 1104,35 BpV

AKCE NOVOSTAVBA RD FILIPOVA HUŤ parc.č.1547 k.ú. Filipova Huť	ING.ARCH.MGA. JIŘÍ BÍZA Na Usedlosti 387/21, Braník, 147 00 Praha t:+420 777034431 m:biza.architekt@gmail.com www.bizaarchitekti.cz	RAZÍTKO A PODPIS:
INVESTOR OBEC MODRAVA Modrava 63, 341 92 Kašperské Hory	ARCHITEKT ING.ARCH.MGA.JIŘÍ BÍZA, ING.ARCH.TOMÁŠ NOVOTNÝ ZODPOVĚDNÝ PROJEKTANT ING.ARCH.MGA.JIŘÍ BÍZA VYPRACOVAL ING.ARCH.TOMÁŠ NOVOTNÝ	Č.PARÉ
VÝKRES: KOORDINAČNÍ SITUACE MĚŘÍTKO: 1:200	ČÁST DOKUMENTACE: ARCHITEKTONICKO–STAVEBNÍ STUPEŇ DOKUMENTACE: PROJEKT PRO PROVEDENÍ STAVBY ZAKÁZKOVÉ ČÍSLO: JB_35 POČET VÝKRESŮ: 2 A4 DATUM: 04/2020	Č.VÝKRESU C.01

VEŠKERÁ AUTORSKÁ PRÁVA VYHRAZENA VE SMYSLU ZÁKONA č. 121/2000 Sb.