ZMĚNOVÝ LIST r. 2020

5) ZMĚNA POZICE DVEŘÍ M.1.10 - PŘESUN SPÍNAČE

6) ZMĚNA TYPU DVEŘÍ MEZI M.1.11 A M.1.08 - PŘESUN SPÍNAČŮ

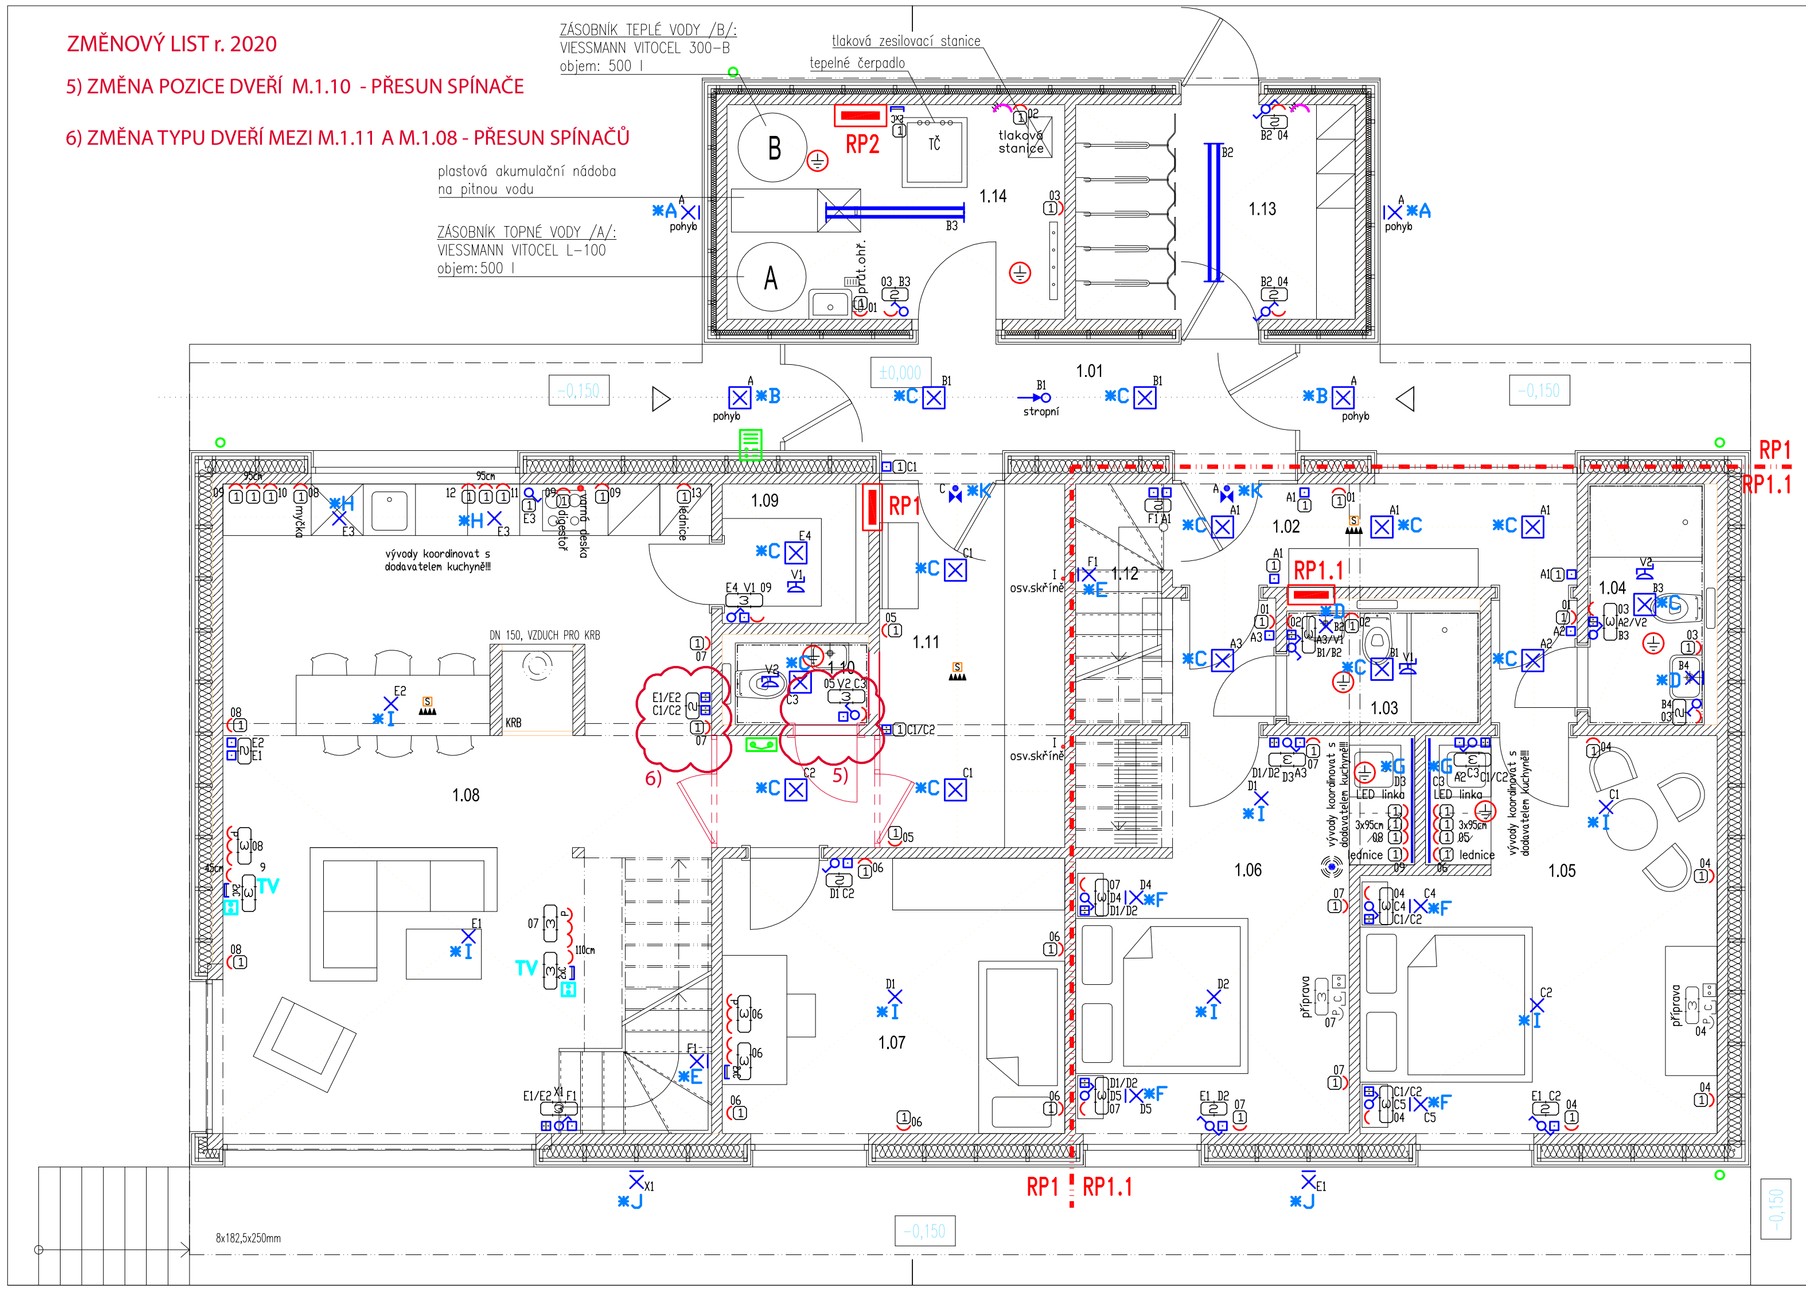

Tabulka silnoproudých prvků

znak	název	ks
	Vypínač jednopólový	14
	Vypínač dvojitý (lustrový)	1
	Přepínač střídavý	4
	Tlačítko	18
	Tlačítko dvojité	12
	Senzorový spínač (pohyb/soumrak)	1
	Zásuvka 230V/16A – jednoduchá	67
	Zásuvka 230V/16A – s ochr. proti přepětí	3
1	Rámeček pod zásuvky a vypínače 1–násobný	50
2	Rámeček pod zásuvky a vypínače 2–násobný	12
3	Rámeček pod zásuvky a vypínače 3–násobný	17
	Zásuvka třífázová /400V	2
	Ventilátor	4
	Osvětlovací těleso	9
	Osvětlovací těleso nástěnné	12
	Osvětlovací těleso stropní	16
	Nouzové svítidlo nástěnné	2
	Zářivkové svítidlo 160cm (2x~58W)	2
	Rozvaděč (všeobecně)	3
	Ochranné pospojení	7

Tabulka slaboproudých prvků

znak	název	ks
	Zásuvka strukturovaných rozvodů /2xRJ45	4
	Zásuvka STA – společná televizní anténa	2
	Tablo el.vrátného/videovrátného	1
	Domácí telefon/videotelefon pro el. vrátného	1
	WiFi router (všeobecně)	1

Tabulka zabez. techniky - EZS

znak	název	ks
S	Hlásič požáru	3

TABULKA OSVĚTLOVACÍCH TĚLES – 1.NP

znak	popis	ks
*A	nástěnný LED reflektor s pohyb.čidlem	2
*B	stropní přisazené LED svítidlo s pohyb.čidlem	2
*C	stropní přisazené LED svítidlo	14
*D	nástěnné svítidlo nad umyvadlo	2
*E	nástěnné svítidlo schodiště	2
*F	nástěnné svítidlo (lampička) – nad postel	4
*G	LED linka vestavná – malá kuchyňka	2
*H	stropní LED svítidlo – velká kuchyně	2
*I	stropní svítidlo – pokoje	7
*J	nástěnné svítidlo terasa	2
*K	nástěnné svítidlo orientační /záloha 1hod	2

TABULKA MÍSTNOSTÍ

ČÍMST.	NÁZEV MÍSTNOSTI / DOPLŇUJÍCÍ ÚDAJ	PLOCHA m2	OZN.PODLAHY / POVRCH PODLAHY	POVRCH STĚN / SOKL/OBKLAD	POVRCH STROPU / S.V., PODHLED
1.01	VSTUPNÍ HALA	8,71	KAMENNÁ DLAŽBA	MASIVNÍ DŘEVO	FASÁDNÍ PRKNA
	–		P.3	W.1, W.2	–
1.02	CHODBA	6,04	KAMENNÁ DLAŽBA	MASIVNÍ DŘEVO	BRODESKA
	–		P.1	W.1, W.3	–
1.03	KOUPELNA	3,06	KER. DLAŽBA	KERAM. OBKLAD	
	–		P.5		–
1.04	KOUPELNA	3,87	KER. DLAŽBA	KERAM. OBKLAD	
	–		P.5		–
1.05	POKOJ	19,44	DŘEVĚNÁ PRKNA	MASIVNÍ DŘEVO	BRODESKA
	–		P.2	W.1, W.3	–
1.06	POKOJ	17,54	DŘEVĚNÁ PRKNA	MASIVNÍ DŘEVO	BRODESKA
	–		P.2	W.1, W.3	–
1.07	POKOJ	12,81	DŘEVĚNÁ PRKNA	MASIVNÍ DŘEVO	BRODESKA
	–		P.2	W.1, W.3	–
1.08	OBÝVACÍ POKOJ	42,75	DŘEVĚNÁ PRKNA	MASIVNÍ DŘEVO	BRODESKA
	–		P.2	W.1, W.3	–
1.09	SPÍŽ	2,99	DŘEVĚNÁ PRKNA	MASIVNÍ DŘEVO	BRODESKA
	–		P.2	W.1, W.3	–
1.10	WC	1,56	KER. DLAŽBA	KERAMICKÝ OBKL.	BRODESKA
	–		P.5		–
1.11	ŠATNA	6,26	KAMENNÁ DLAŽBA	MASIVNÍ DŘEVO	BRODESKA
	–		P.1	W.1, W.3	–
1.12	SCHODIŠTĚ	2,79	DŘEVĚNÁ PRKNA	MASIVNÍ DŘEVO	(BRODESKA)
	–			W.1, W.3	–
1.13	KOUŘÁRNA	8,30	KAMENNÁ DLAŽBA	MASIVNÍ DŘEVO	
	–		P.3	W.2	–
1.14	TECHN. MÍSTNOST	9,87	KAMENNÁ DLAŽBA	MASIVNÍ DŘEVO	
	–		P.3	W.2	–

LEGENDA MATERIÁLŮ

- DŘEVĚNÝ PANEL NOVATOP SOLID 124mm
- NOSNÁ STĚNA V MÍSTĚ KRBU
- MINERÁLNÍ TEPELNÁ IZOLACE 160mm

Soustava 3+PE+N 400/230V, 50Hz TN–S

Ochrana před nebezpečným dotykem odpojením od zdroje

OCHRANNÁ OPATŘENÍ PRO ZAJIŠTĚNÍ BEZPEČNOSTI – OCHRANA PŘED ÚRAZEM EL.PROUDEM (ČSN 33 2000-4-41 ed.2)

411.2 – POŽADAVKY NA ZÁKLADNÍ OCHRANU (PŘED DOTYKEM ŽIVÝCH ČÁSTÍ)

– IZOLACE, PŘEPÁŽKY NEBO KRYTY

411.3 – POŽADAVKY NA OCHRANU PŘI PORUŠE (PŘED DOTYKEM NEŽIVÝCH ČÁSTÍ)

– OCHRANNÉ UZEMNĚNÍ A OCHRANNÉ POSPOJOVÁNÍ
– AUTOMATICKÉ ODPOJENÍ V PŘÍPADĚ PORUCHY
– DOPLŇKOVÁ OCHRANA – PROUDOVÝ CHRÁNIČ

±0,000= 1104,35 BpV

STAVBA
NOVOSTAVBA CHATA MODRAVA
parc.č.1547
k.ú. Filipova Huť

NÁZTEV A POSPEC
Janáčkovo nábřeží 85/5, 150 00 Praha 5 – Smíchov
t:+420 777034431
m:biza.architekt@gmail.com
www.bizaarch.cz

INVESTOR
OBEC MODRAVA
Modrava 63, 341 92 Kašperské Hory

ARCHITEKT
ING.ARCH.MGA.JIŘÍ BÍZA, ING.ARCH.TOMÁŠ NOVOTNÝ

ZODPOVĚDNÝ PROJEKTANT
ING.ARCH.MGA.JIŘÍ BÍZA

VYPRACOVAL
VÁCLAV ŠÍMA

ČÁSTI

VÝKRES
PŮDORYS 1.NP
PŘÍZEMÍ

MĚŘÍTKO
1:50

DOC DOKUMENTACE
ARCHITEKTONICKO-STAVEBNÍ

STUPEŇ DOKUMENTACE
PROJEKT PRO PROVEDENÍ STAVBY

ZAKÁZKOVÉ ČÍSLO
JB_09

POČET VÝKRESŮ
4 A4

DATUM
02/2018

ČÍSLO VÝKRESU
D.1.4.
03

VEŠKERÁ AUTORSKÁ PRÁVA VYHRAZENA VE SMYSLU ZÁKONA Č. 121/2000 Sb.