


POZNÁMKY:

- Vaznice a nadpraží budou v uložení na sloupky zesílené na otačení, viz detail.
- Rozměr prvku je šířka/výška.

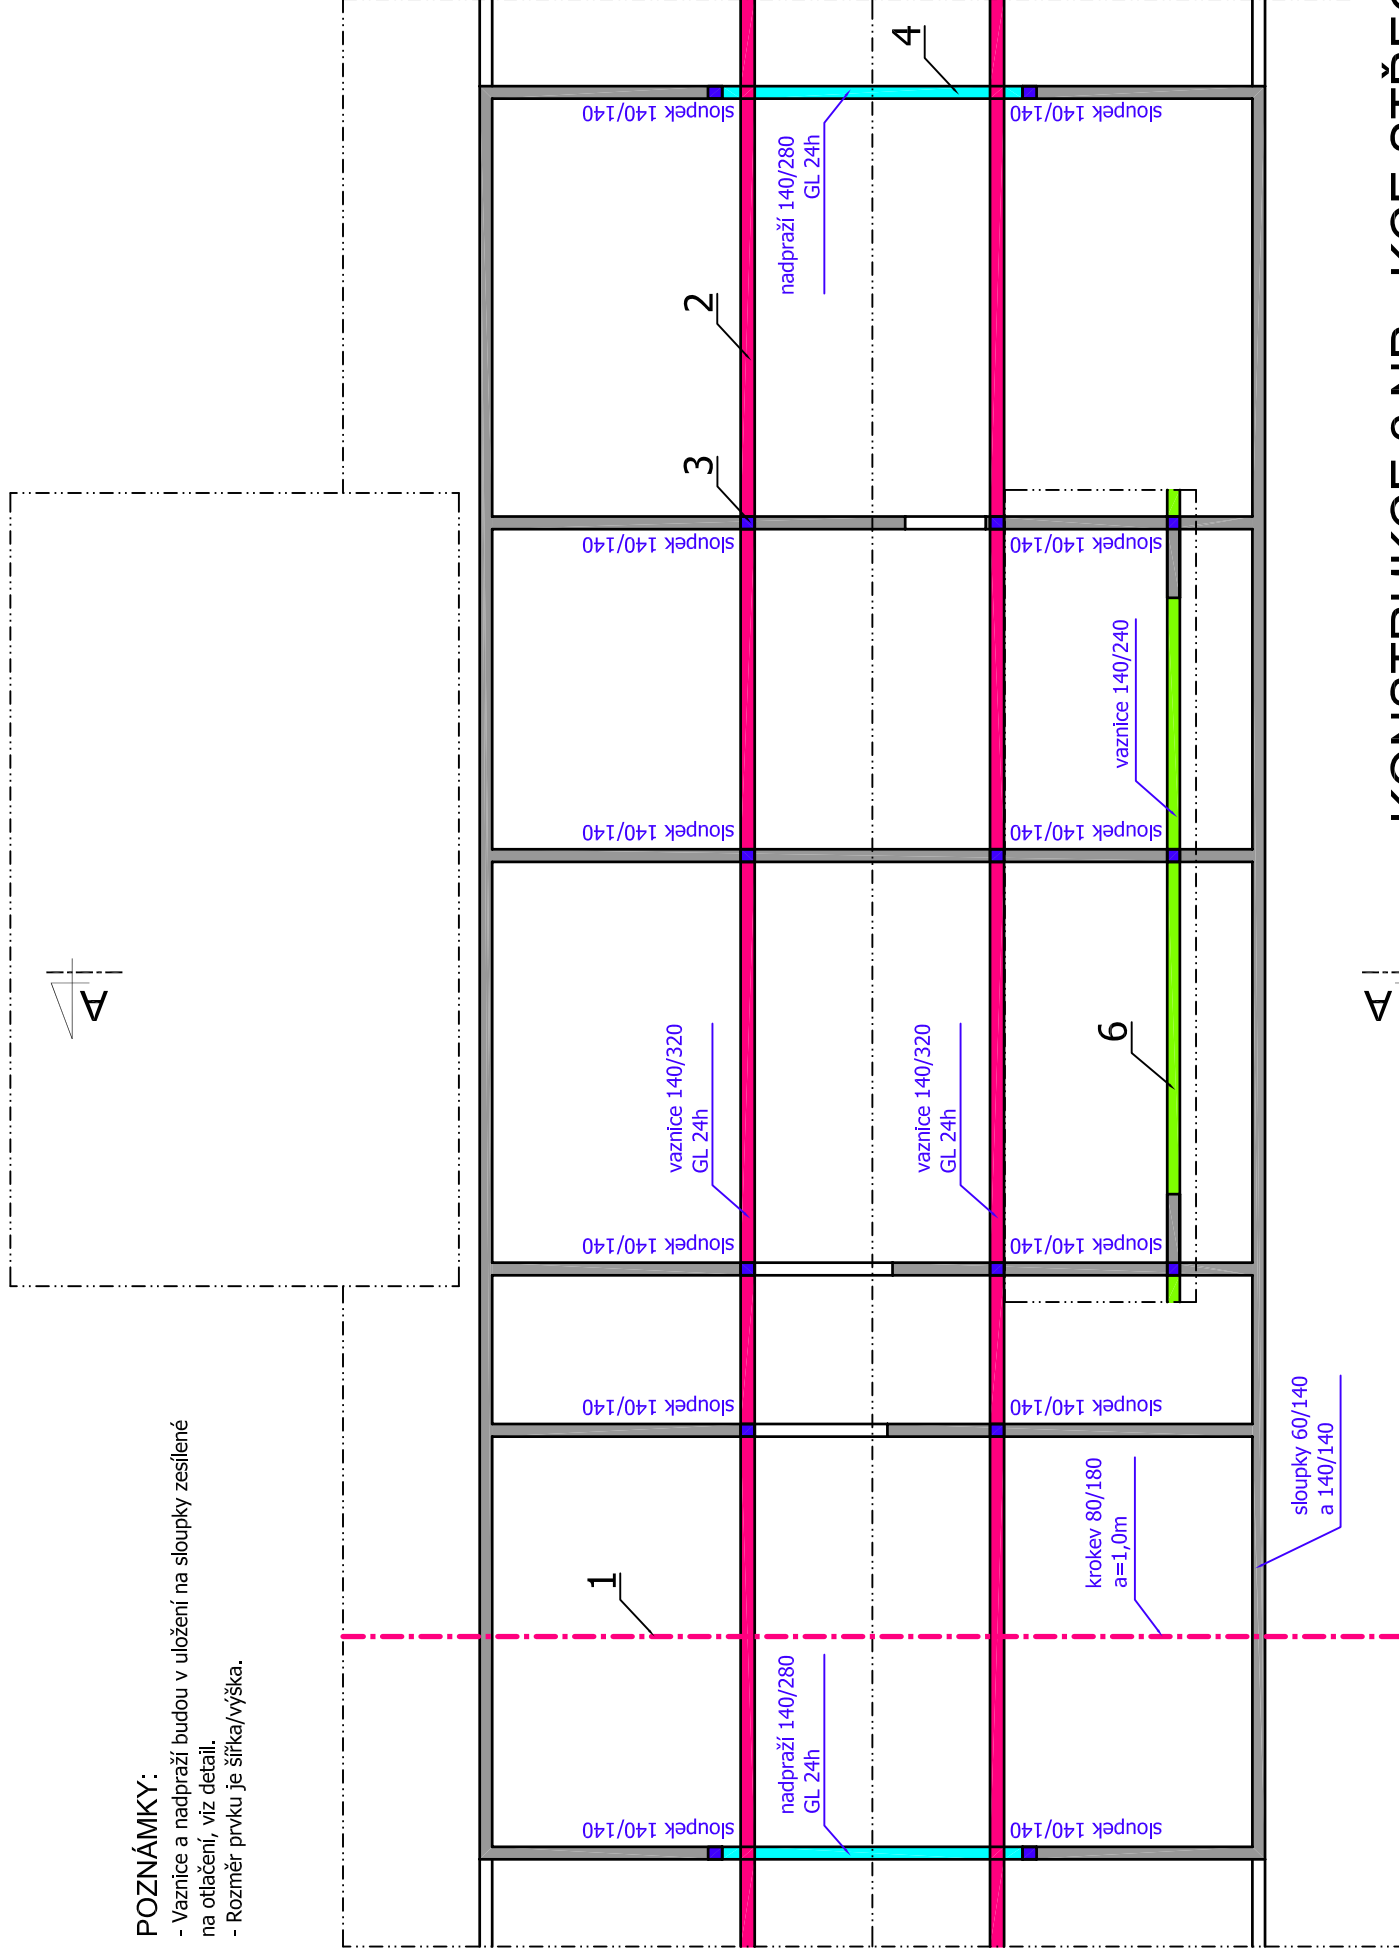


KONSTRUKCE 2.NP - KCE STŘECHY

KONSTRUKCE 1.NP

POZNÁMKY:

- Sloupky tmavě modré jsou na celou výšku po vaznici.
- Sloupky světle modré jsou rozdělené stropem.
- Průvlaky rozměru 140/360mm budou v uložení na střední sloupky zesílené na otláčení, viz detail.
- Rozměr prvku je šířka/výška.

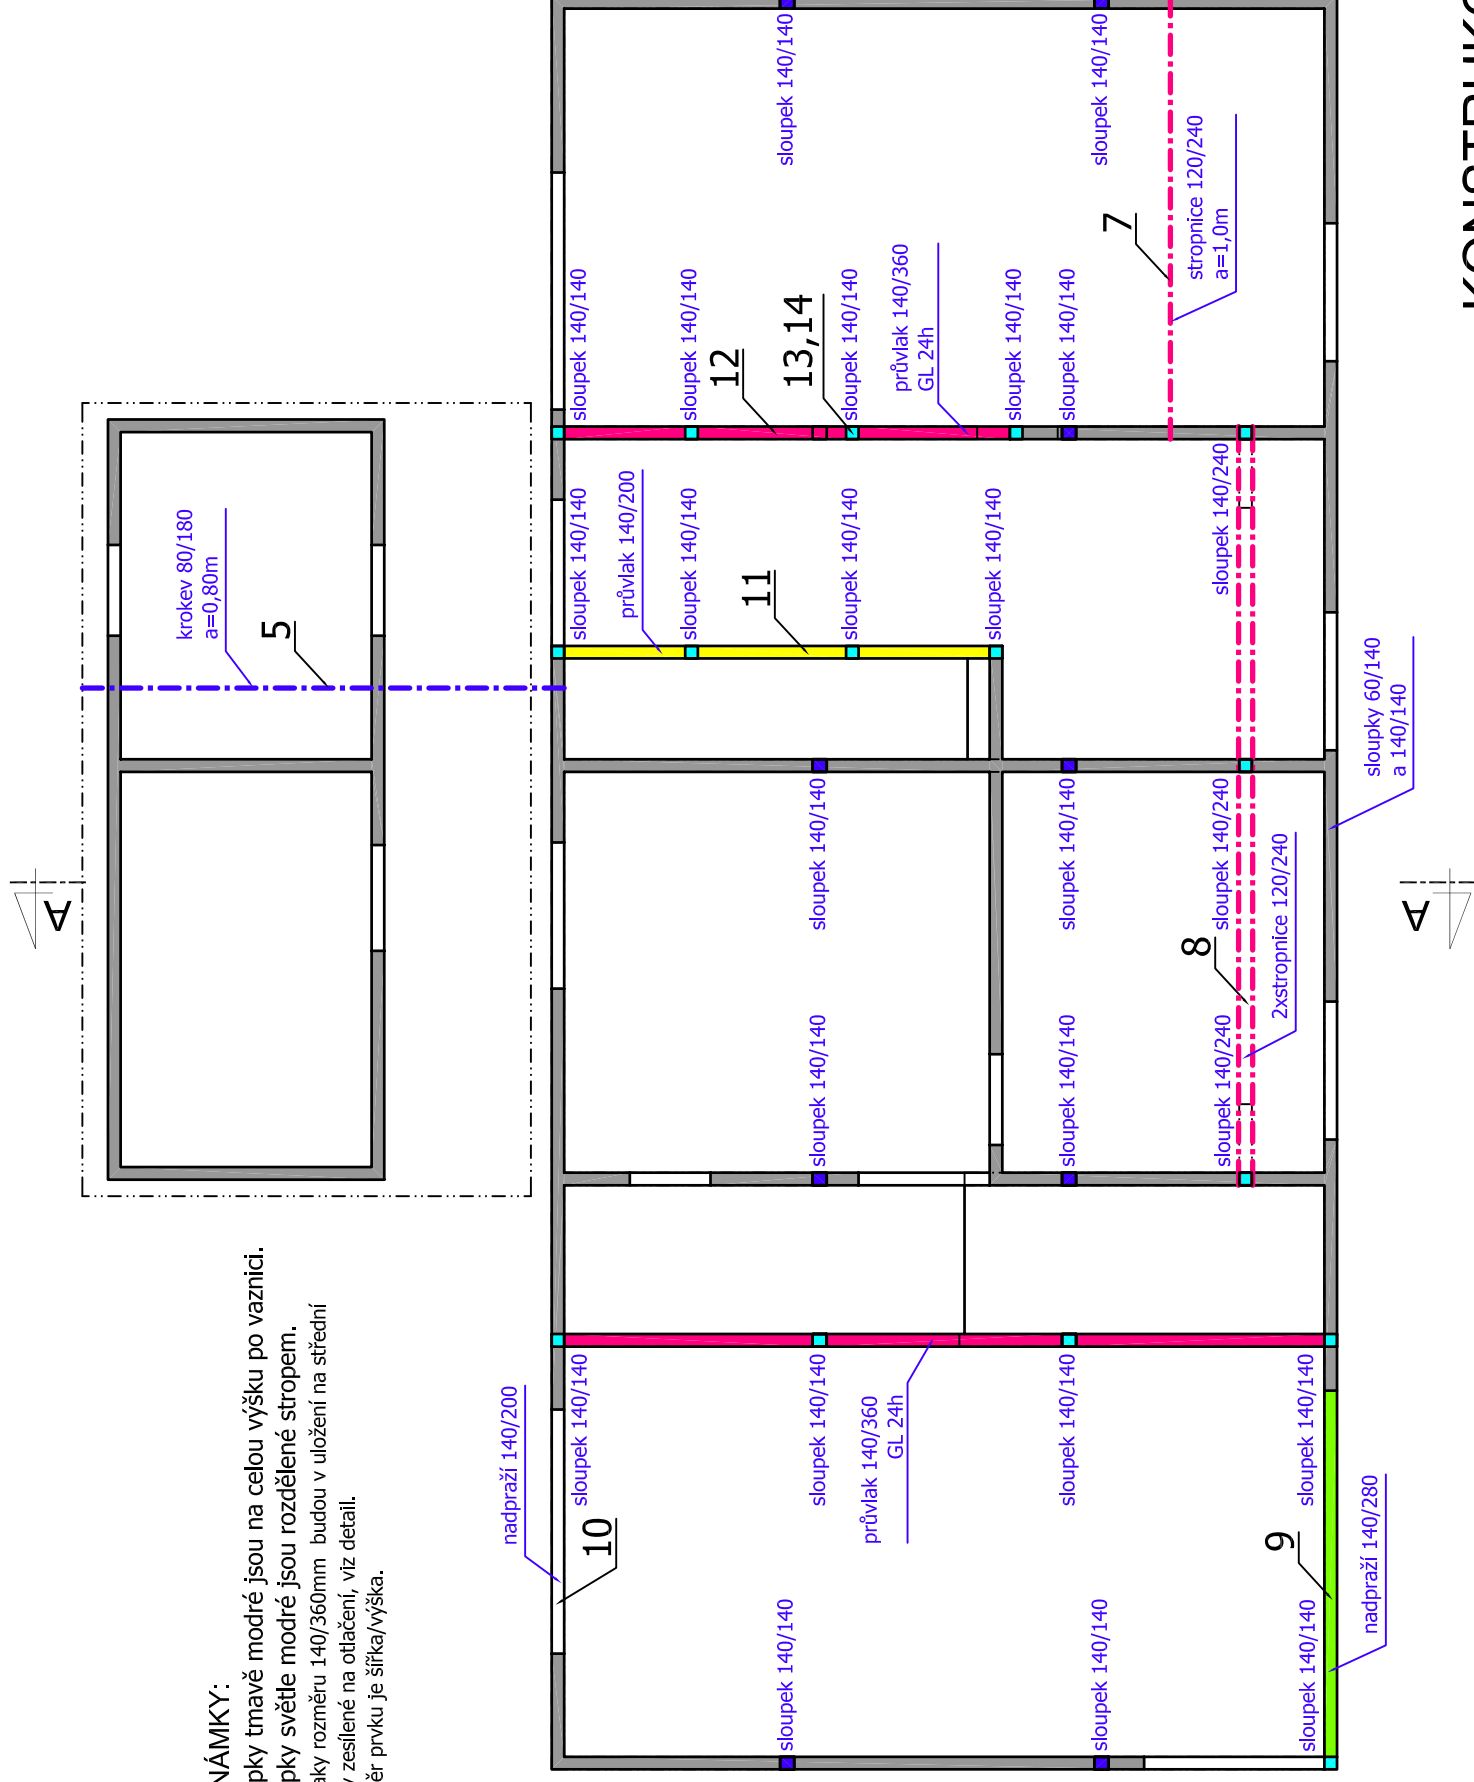





ŘEZ A-A

VAZNICE

ŘEZ

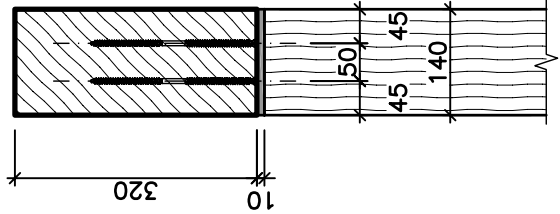


POHLED

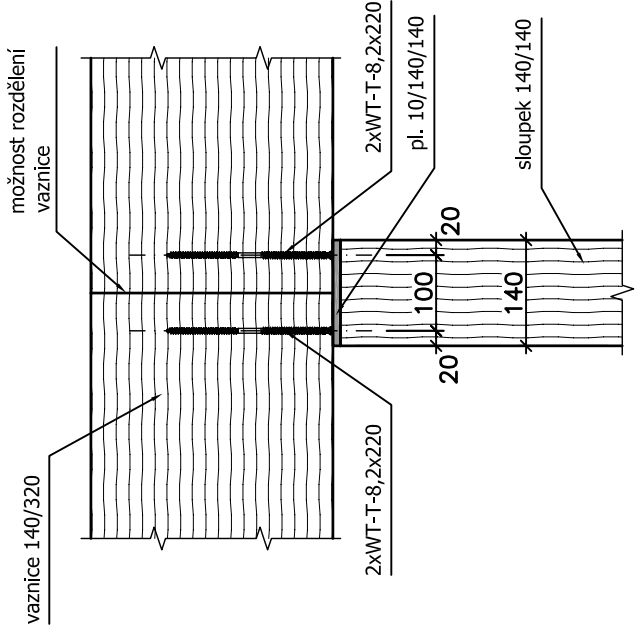


PRŮVLAK

POHLED

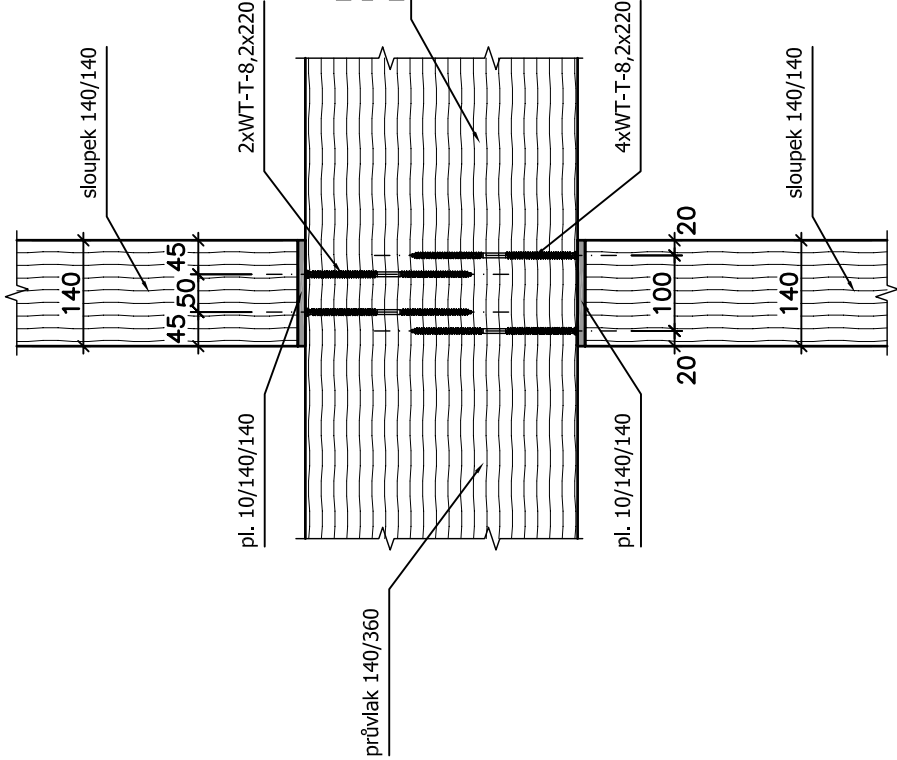


ŘEZ

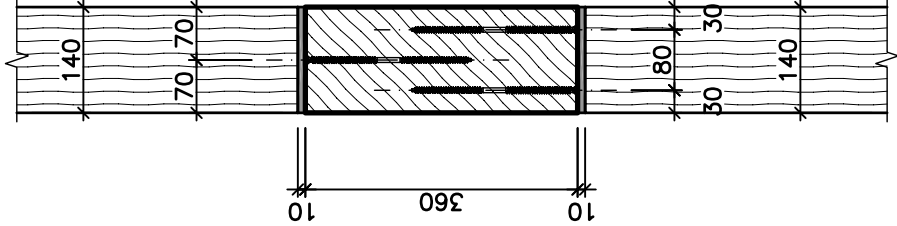

NADPRAŽÍ

ŘEZ

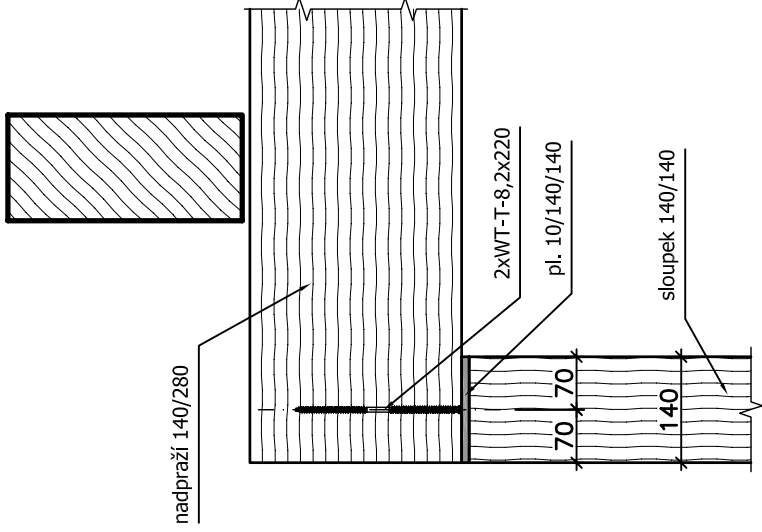

POHLED

