


Půdorys podkroví

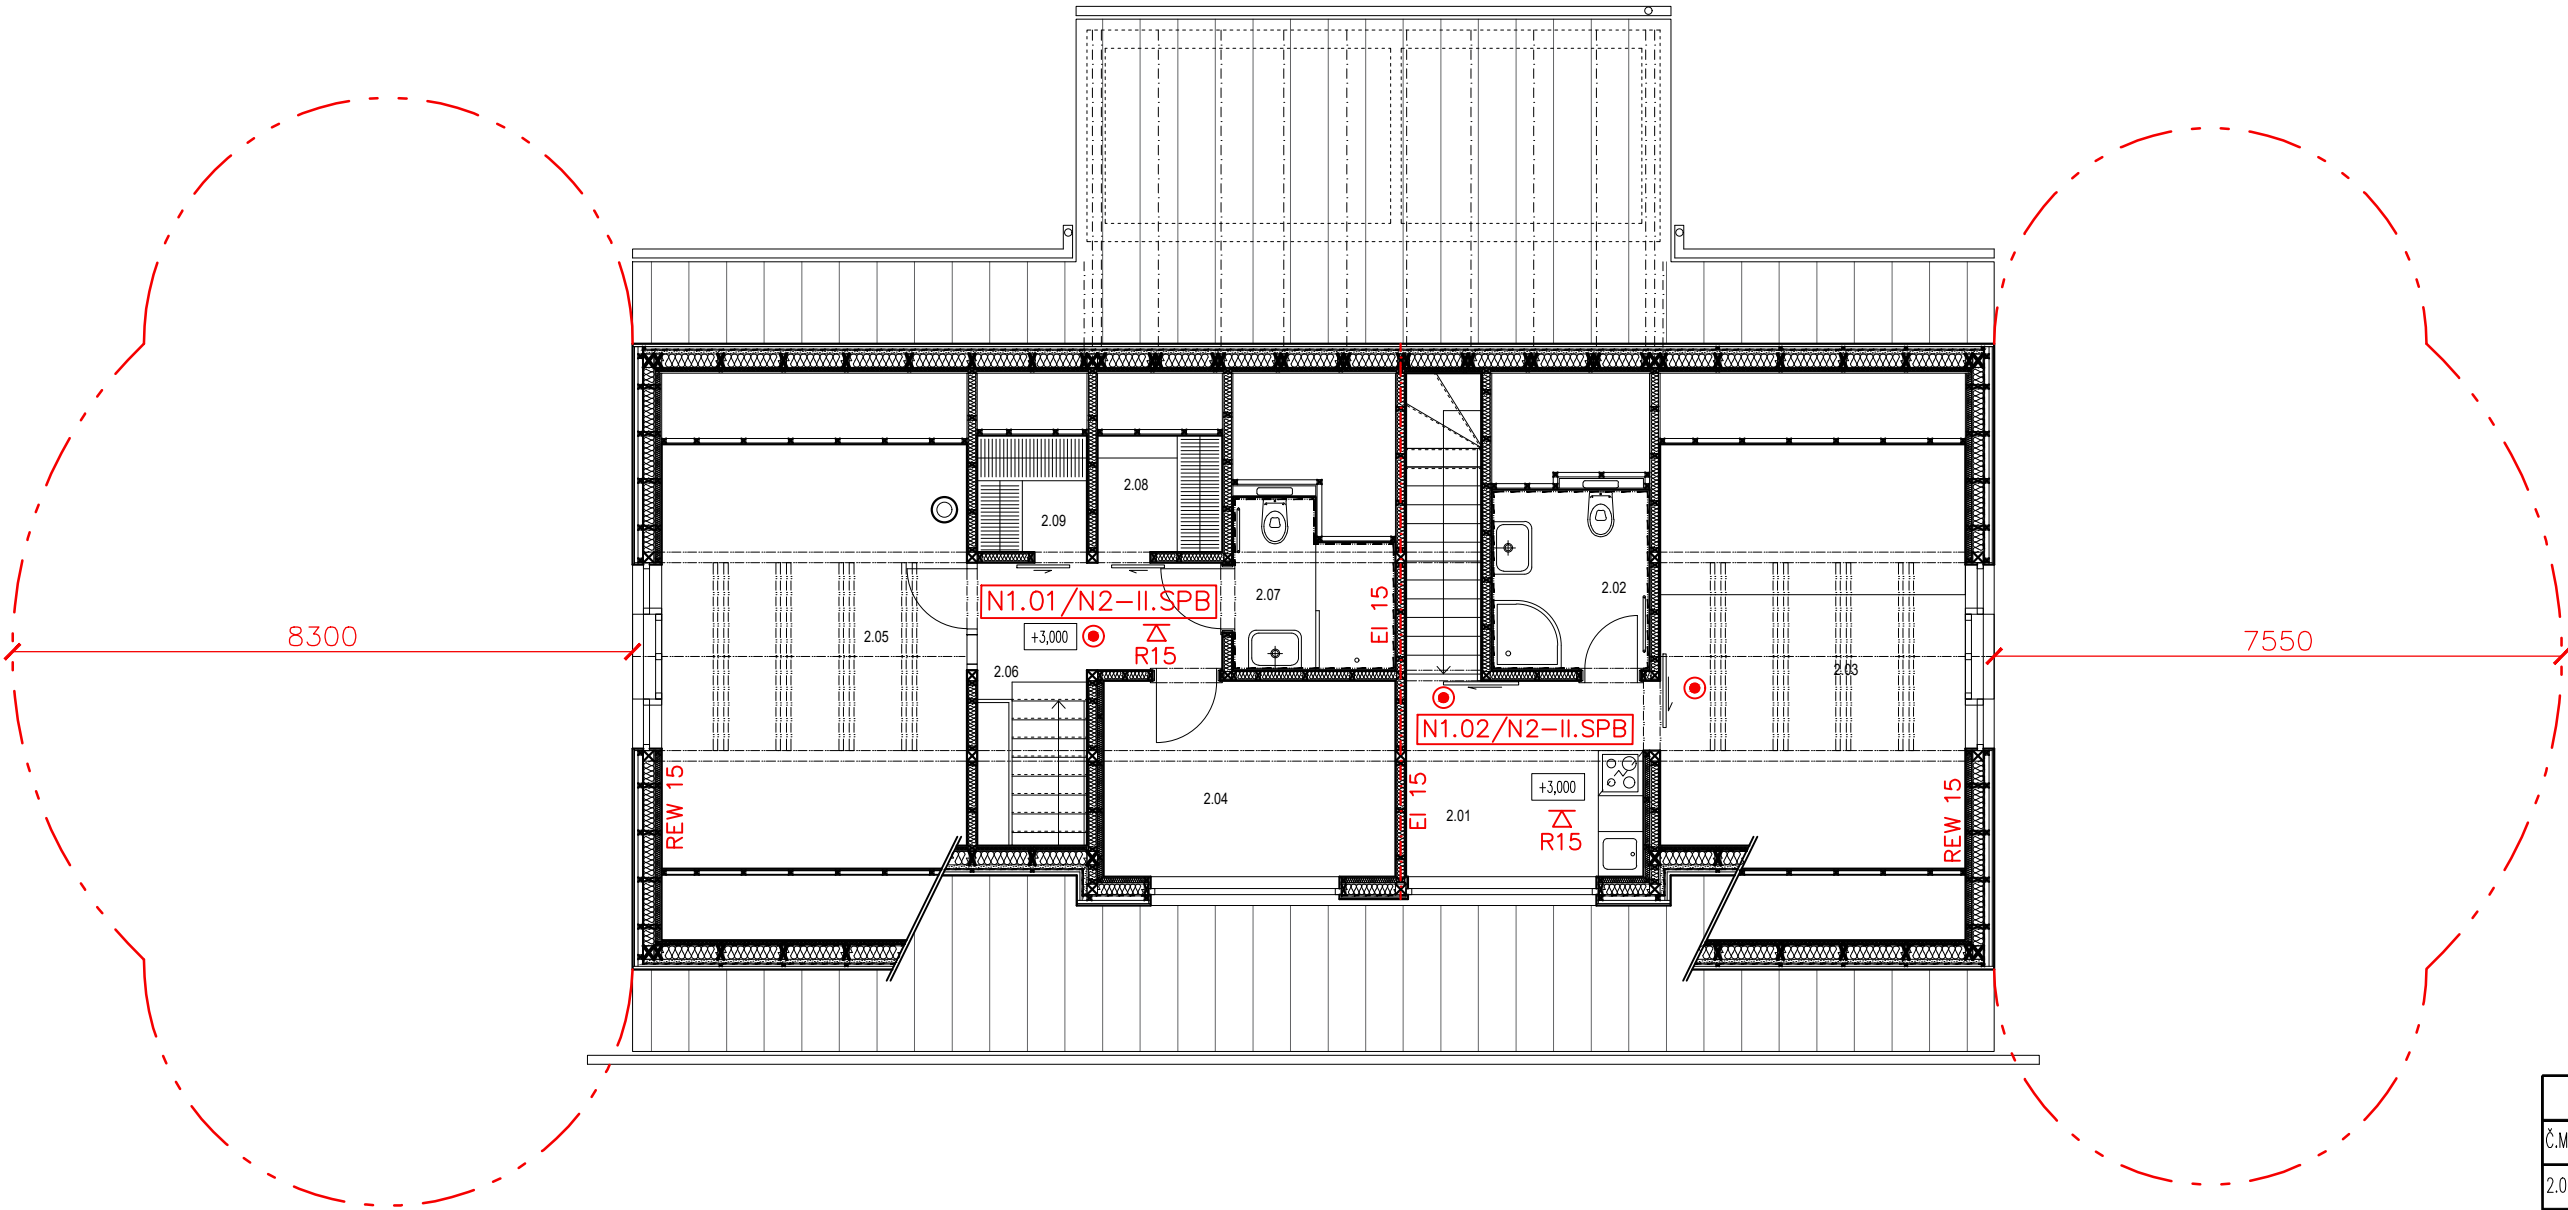

TABULKA MÍSTNOSTI		
Č.MÍST.	NÁZEV MÍSTNOSTI	PLOCHA m ²
2.01	HALA S KUCH. KOUTEM	8,44
2.02	KOUPELNA	5,04
2.03	POKOJ	20,75
2.04	POKOJ	10,11
2.05	POKOJ	20,75
2.06	CHODBA	4,86
2.07	KOUPELNA	4,34
2.08	ŠATNA / KOMORA	2,57
2.09	ŠATNA / KOMORA	2,26