


DET.01A

NOVOSTAVBA RD FILIPOVA HUŤ parc.č.1547

DETAIL NADPRAŽÍ OKNA 05,06 A NAPOJENÍ NA STŘEŠNÍ KONSTRUKCI


M 1:10

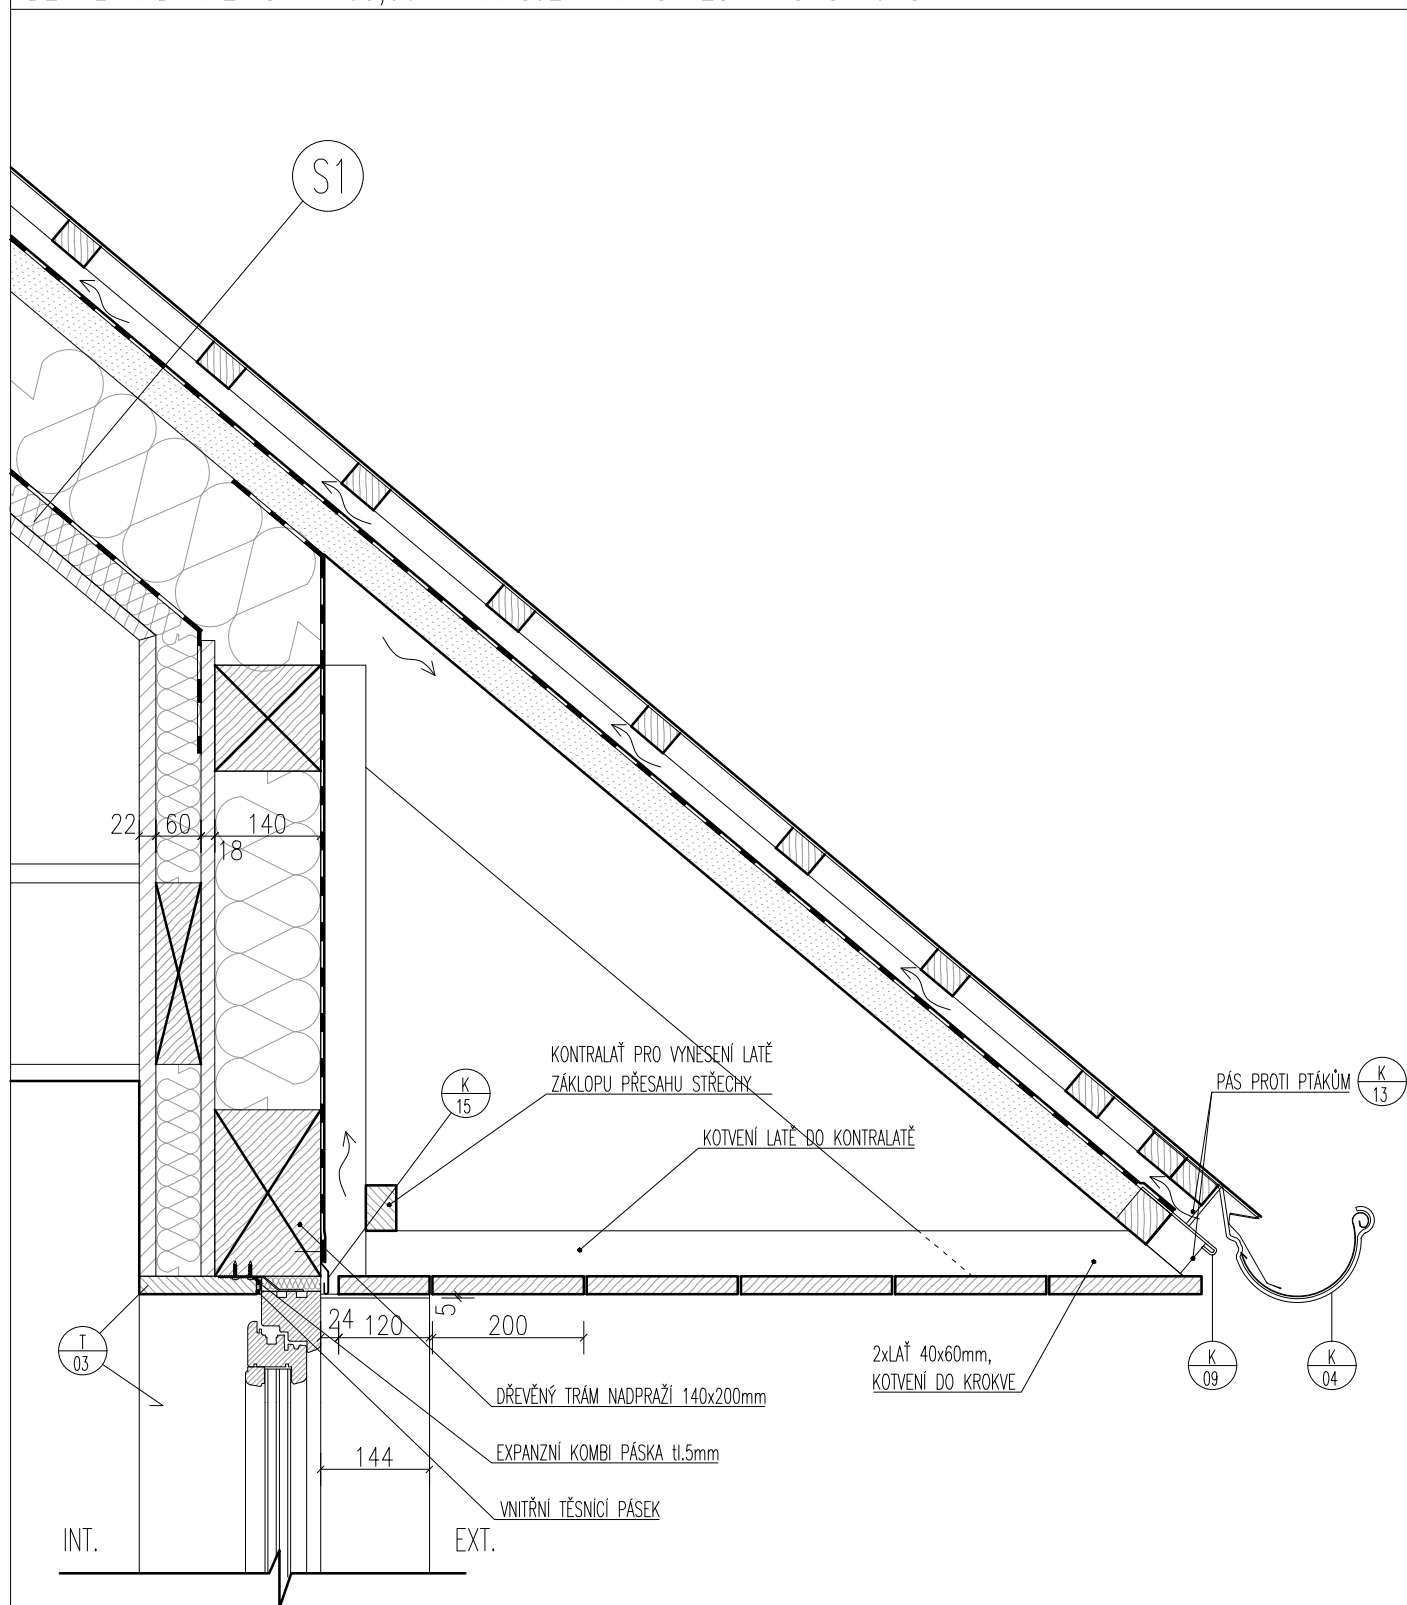



SVISLÝ ŘEZ STĚNOU

uvedené materiály a výrobky jsou referenční, po dohodě s projektantem a odsouhlasení investorem je možná jejich změna při zachování srovnatelných (referenčních) vlastností. Všechny rozměry před výrobou nutno ověřit na stavbě.



AKTUALIZACE: 04/2020

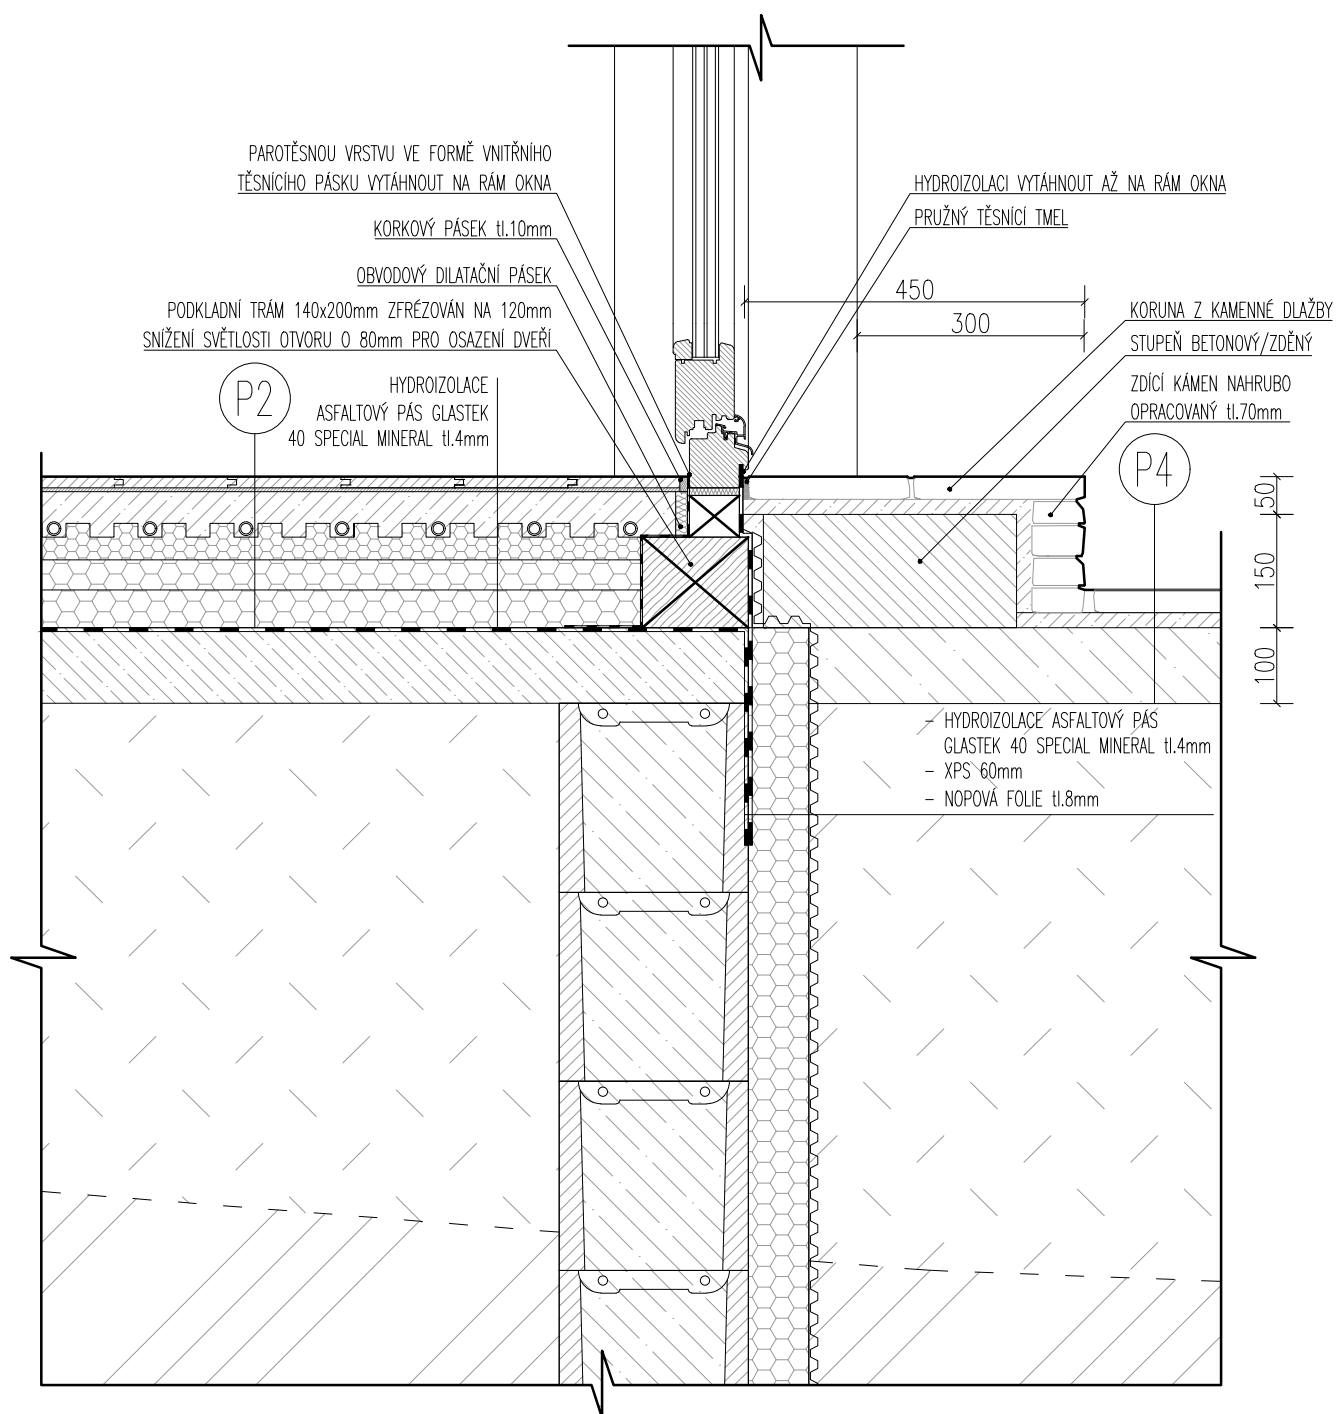


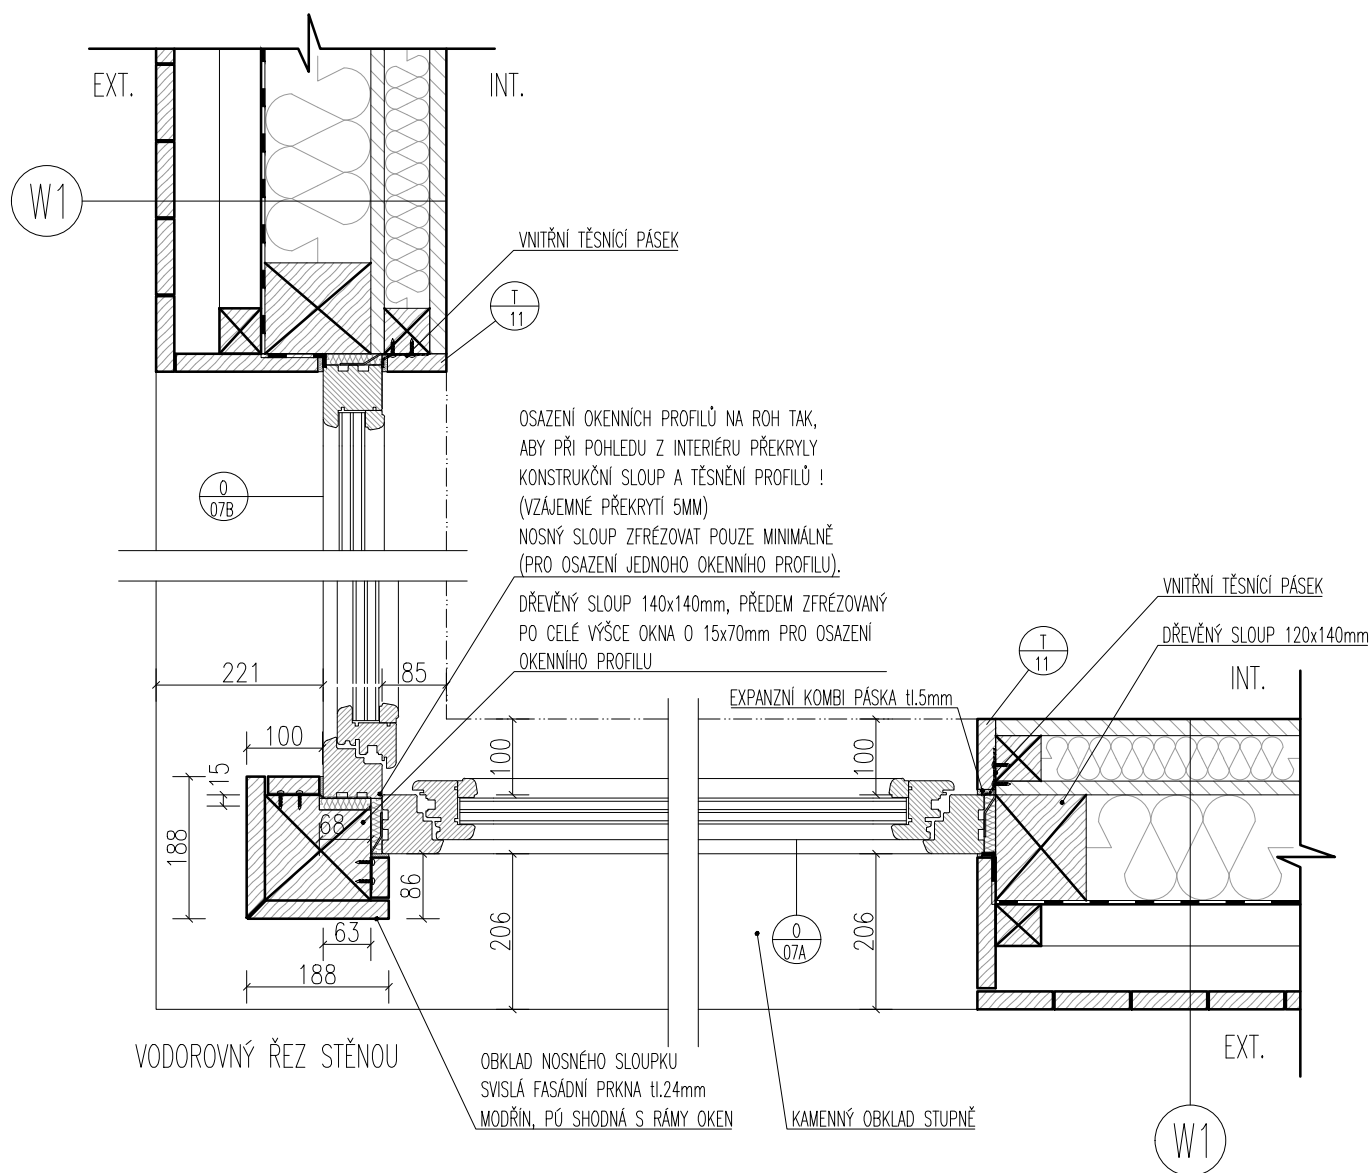

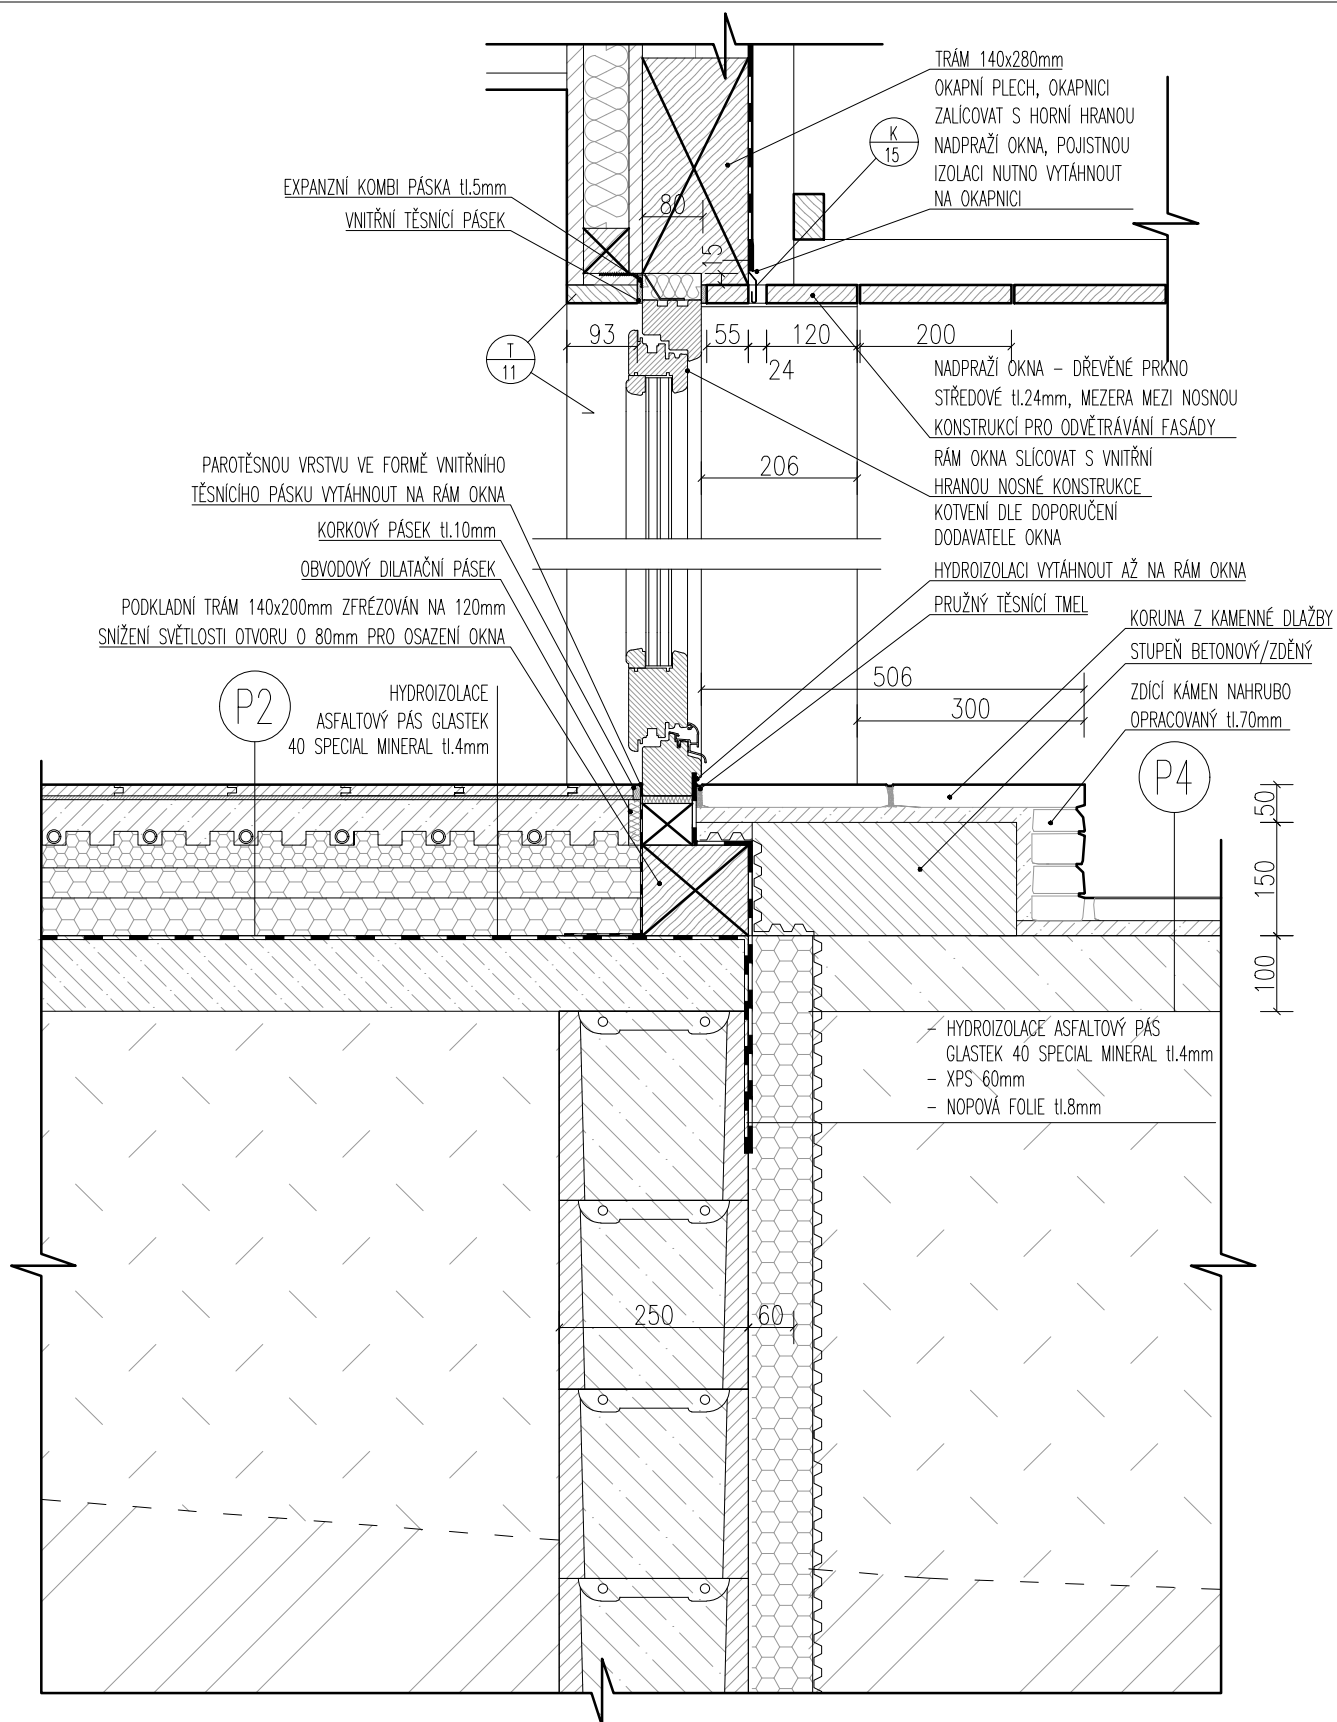


SVISLÝ ŘEZ

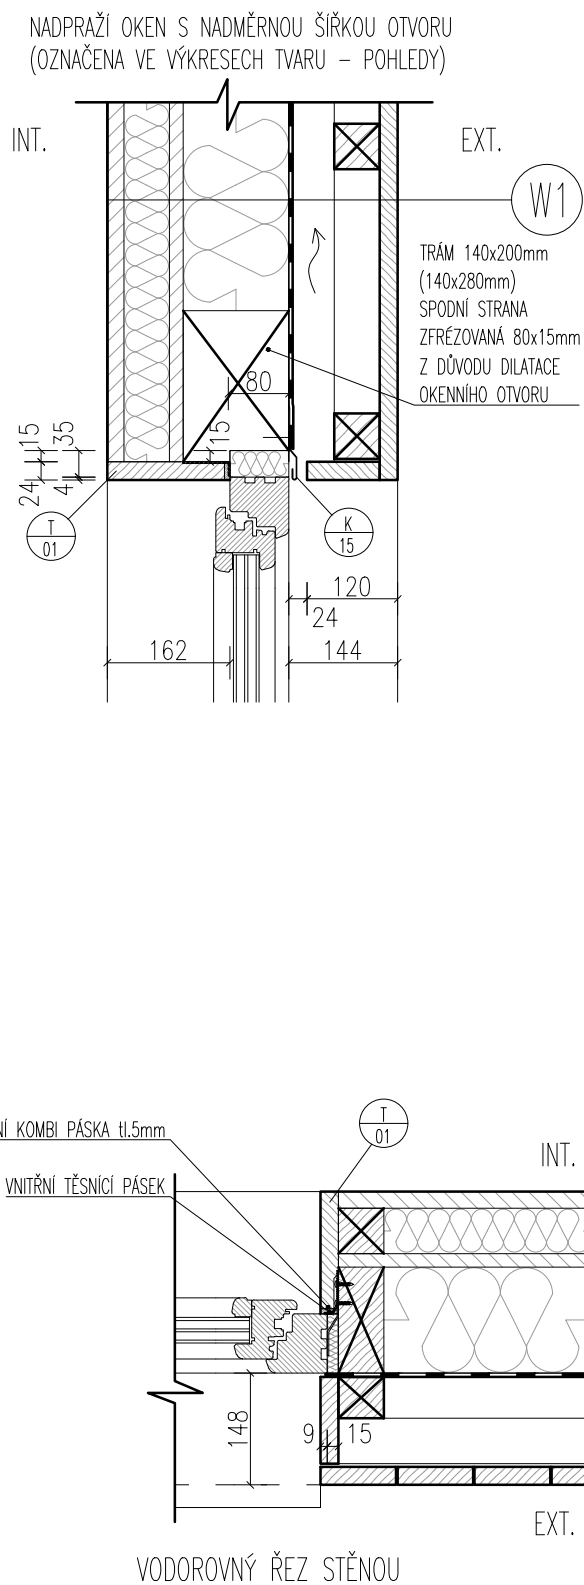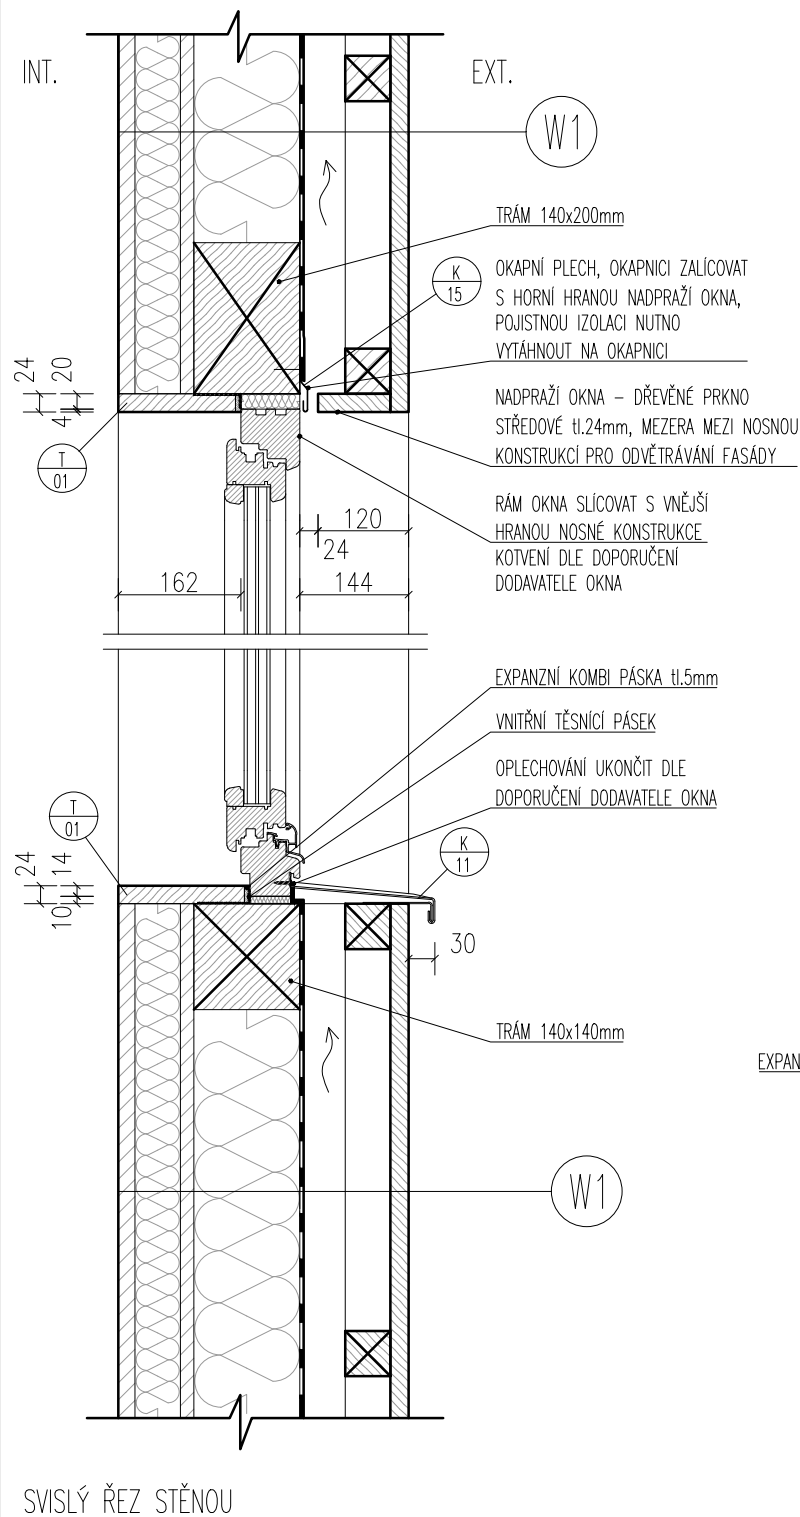


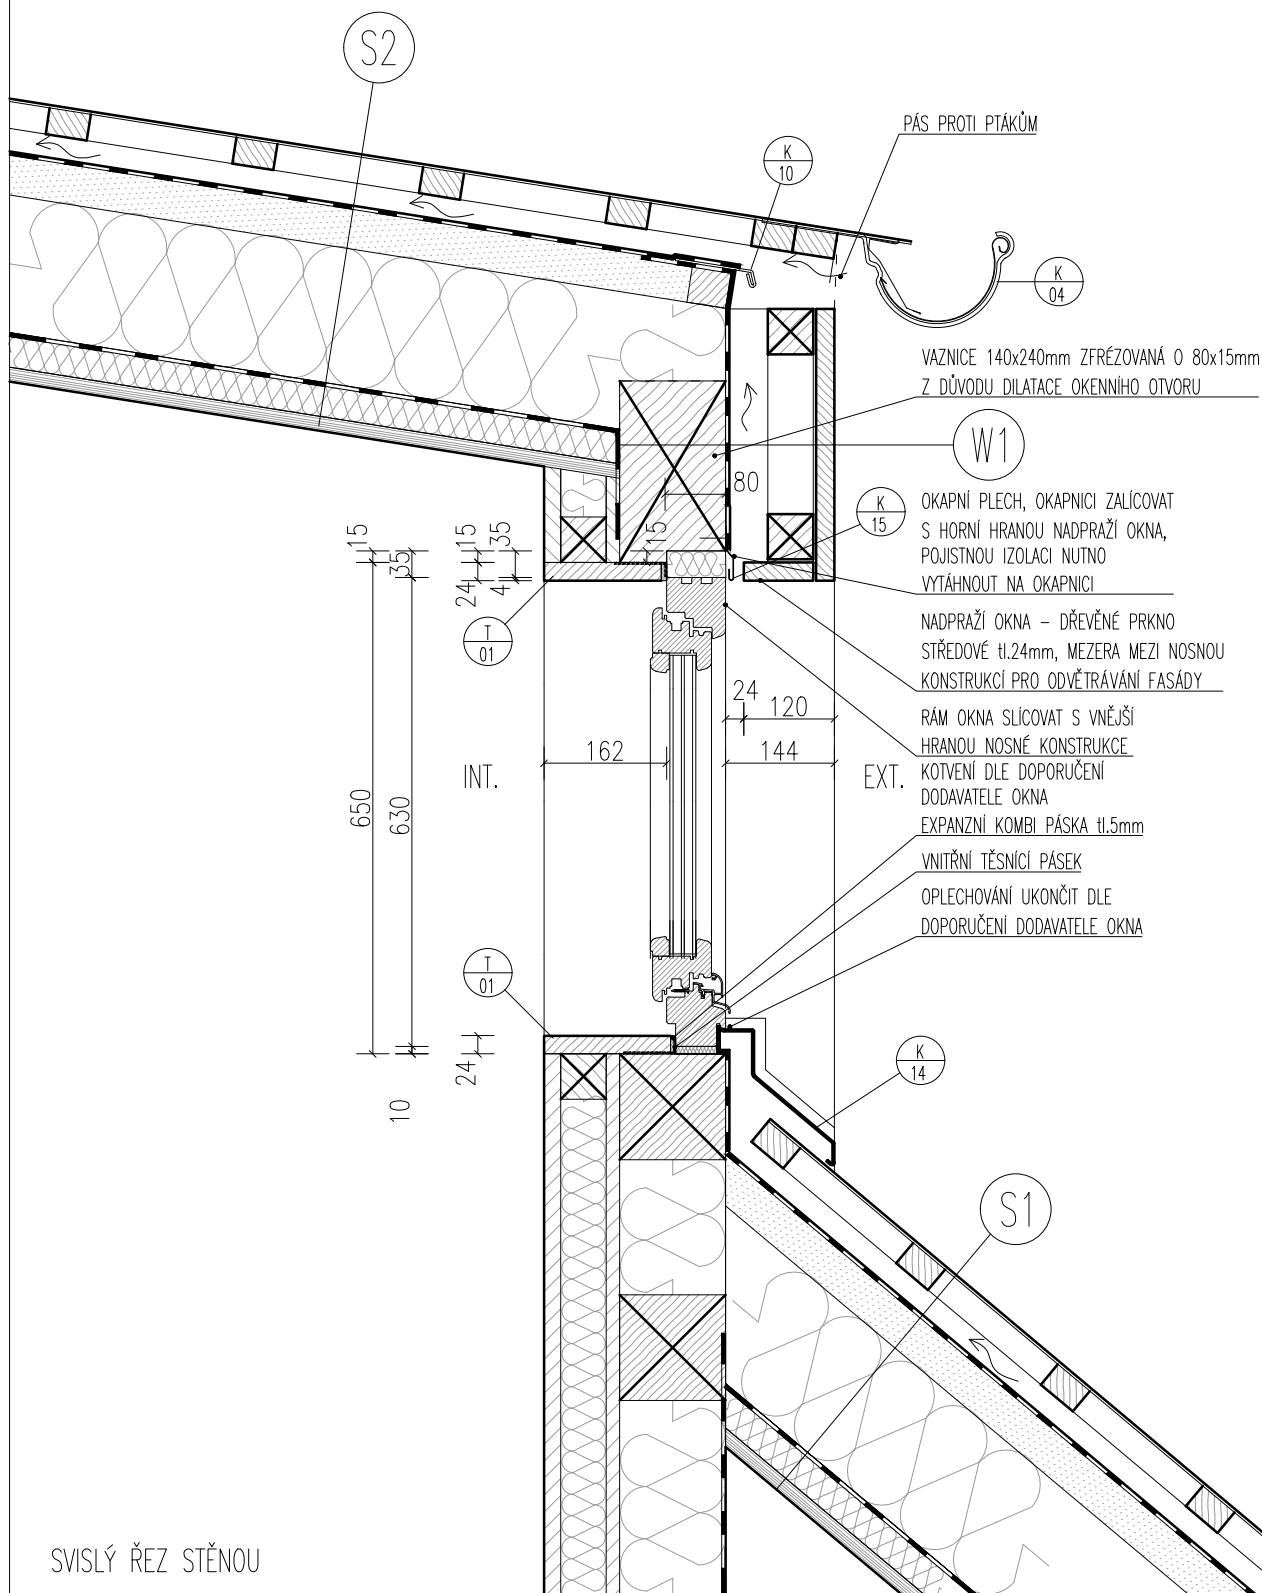


uvedené materiály a výrobky jsou referenční, po dohodě s projektantem a odsouhlasení investorem je možná jejich změna při zachování srovnatelných (referenčních) vlastností. Všechny rozměry před výrobou nutno ověřit na stavbě.

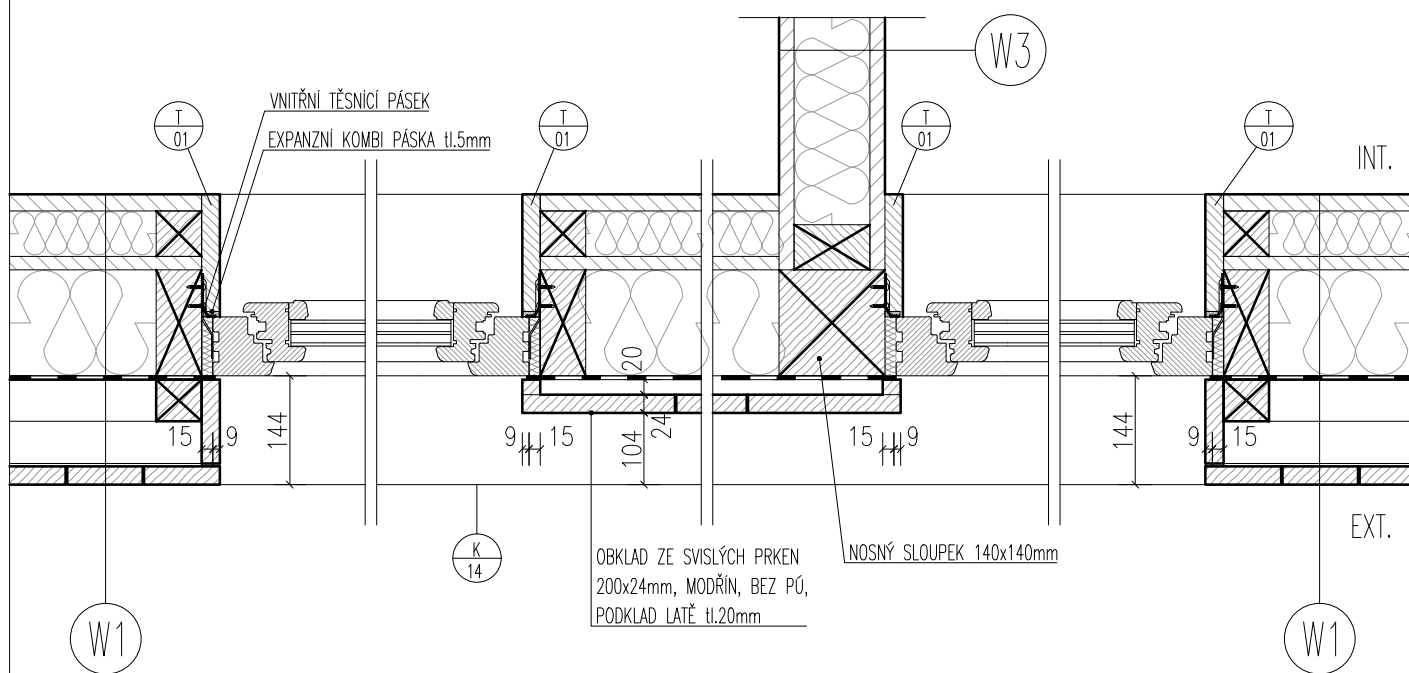


VODOROVNÝ ŘEZ STĚNOU

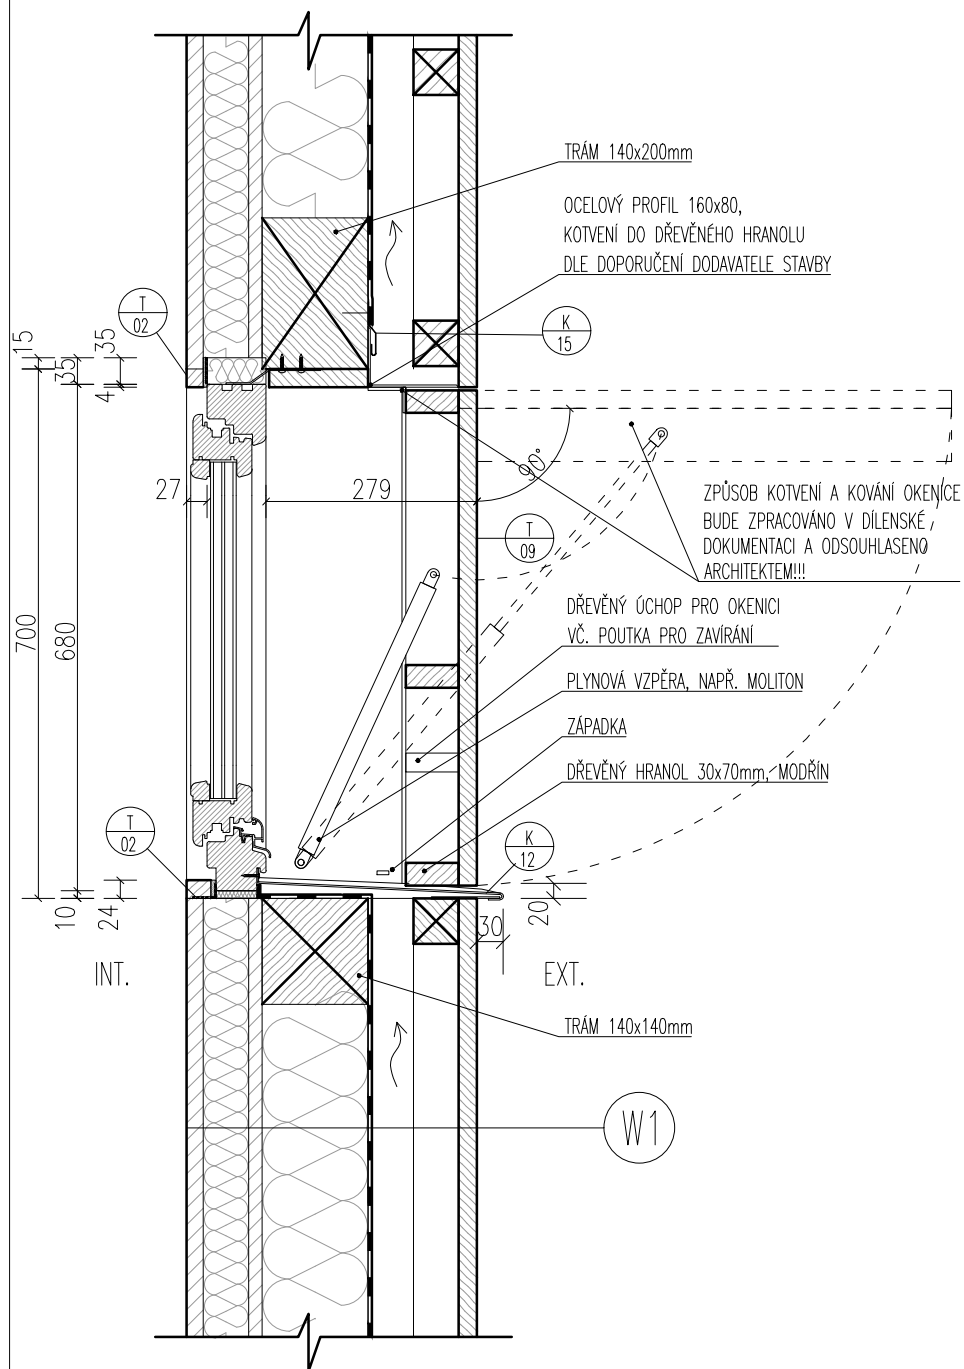


SVISLÝ ŘEZ

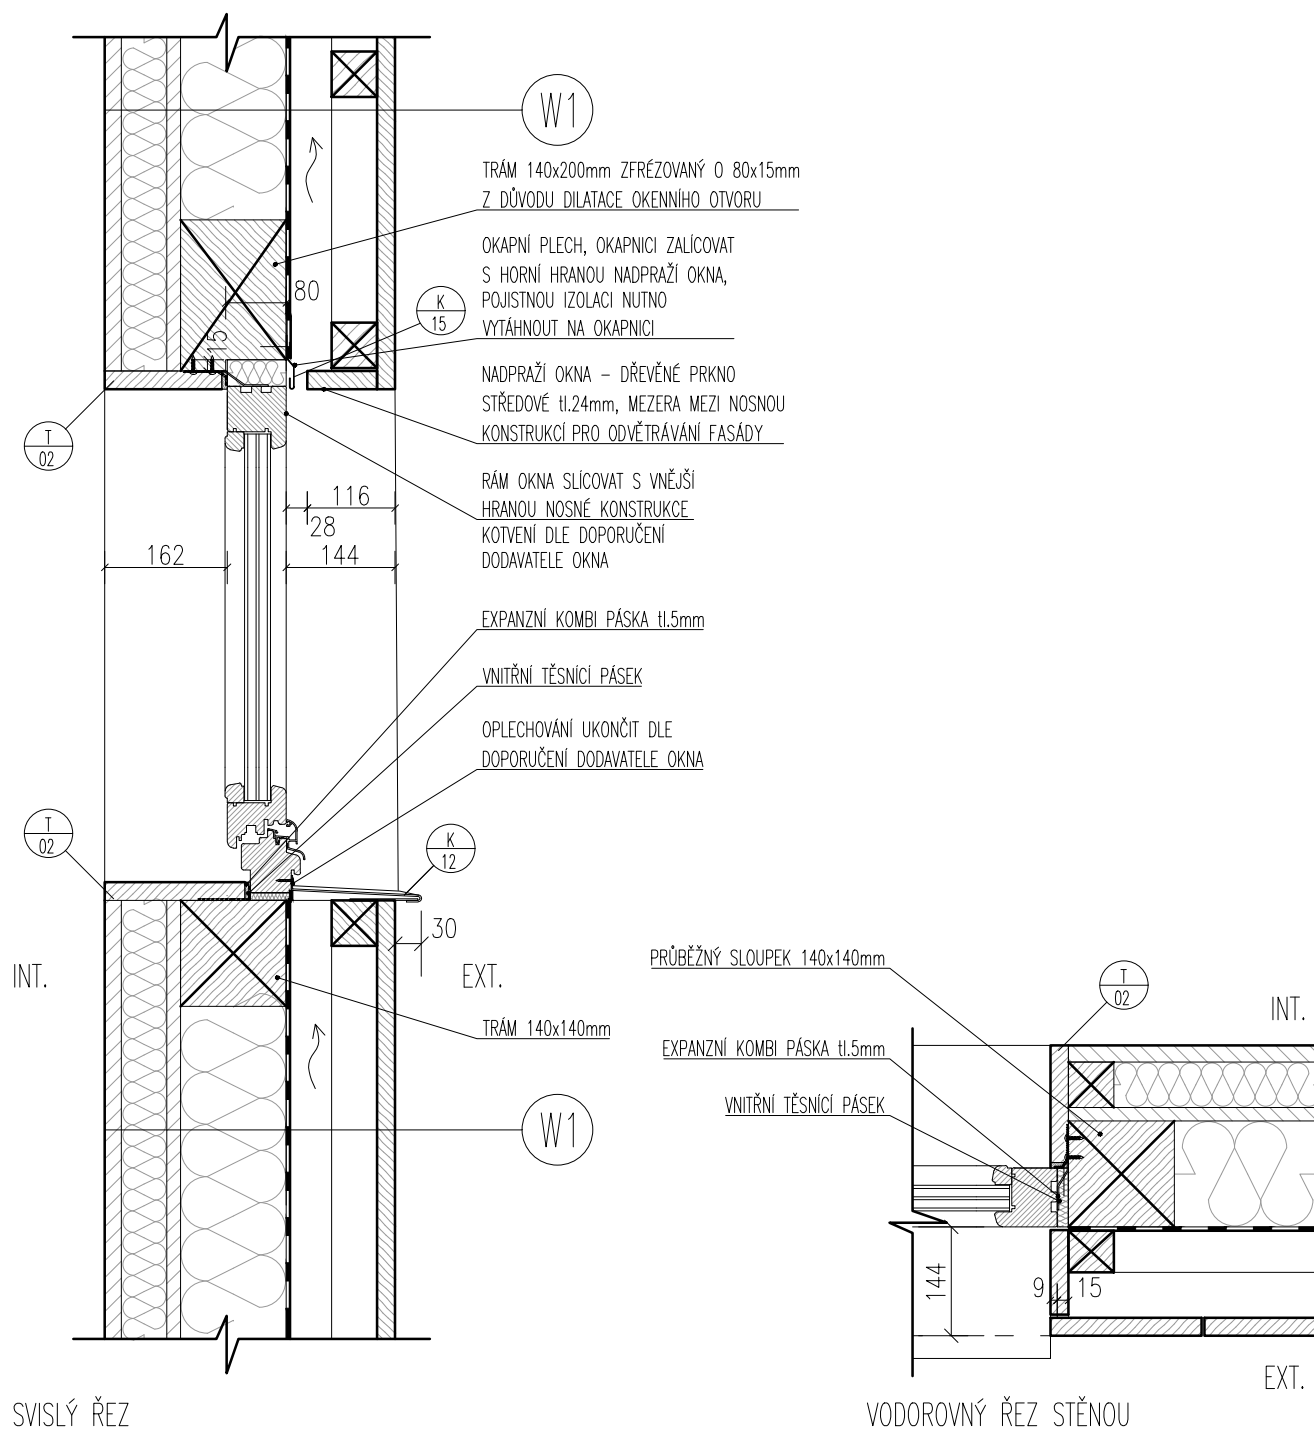

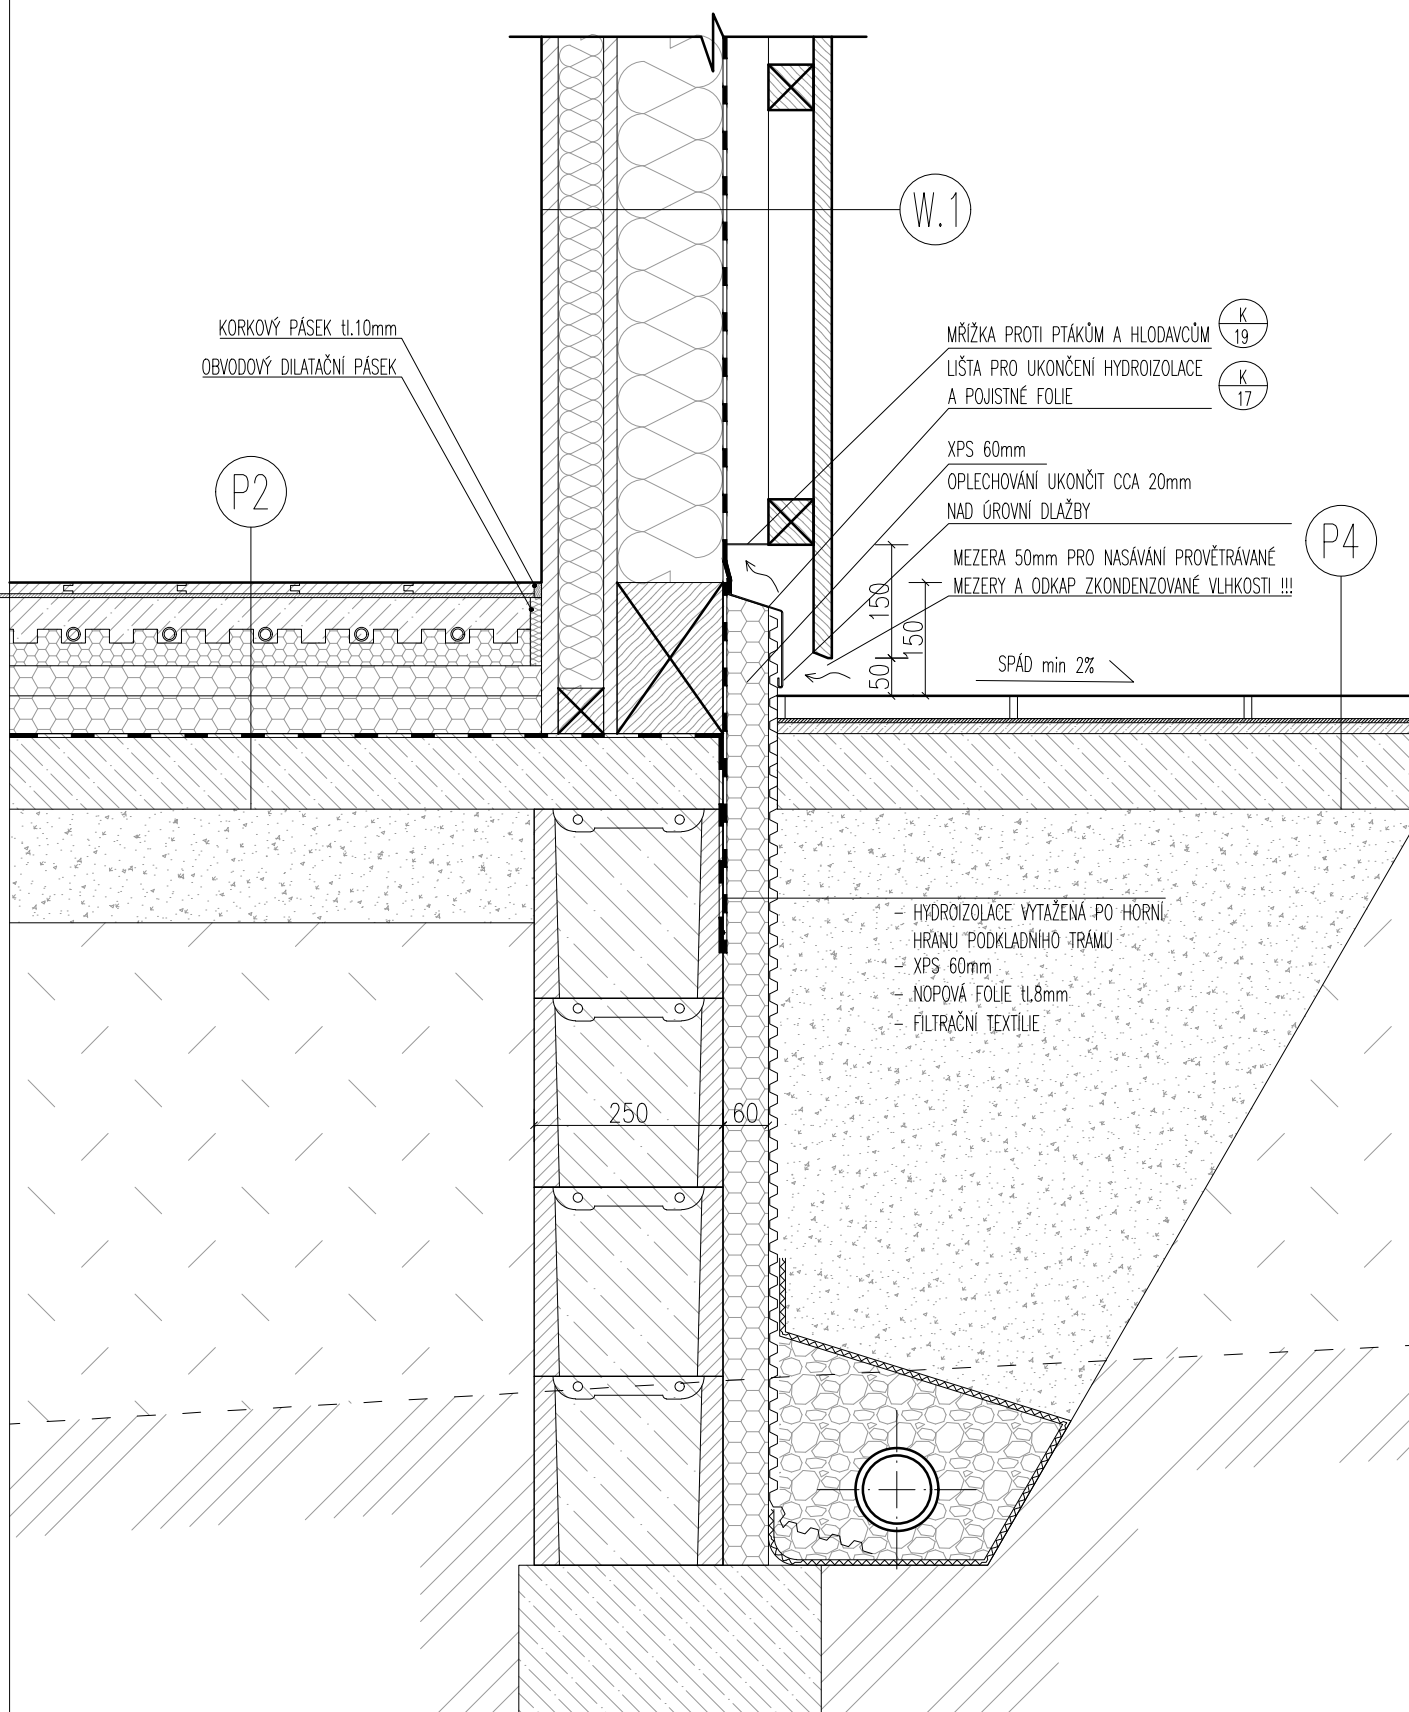



uvedené materiály a výrobky jsou referenční, po dohodě s projektantem a odsouhlasení investorem je možná jejich změna při zachování srovnatelných (referenčních) vlastností. Všechny rozměry před výrobou nutno ověřit na stavbě.

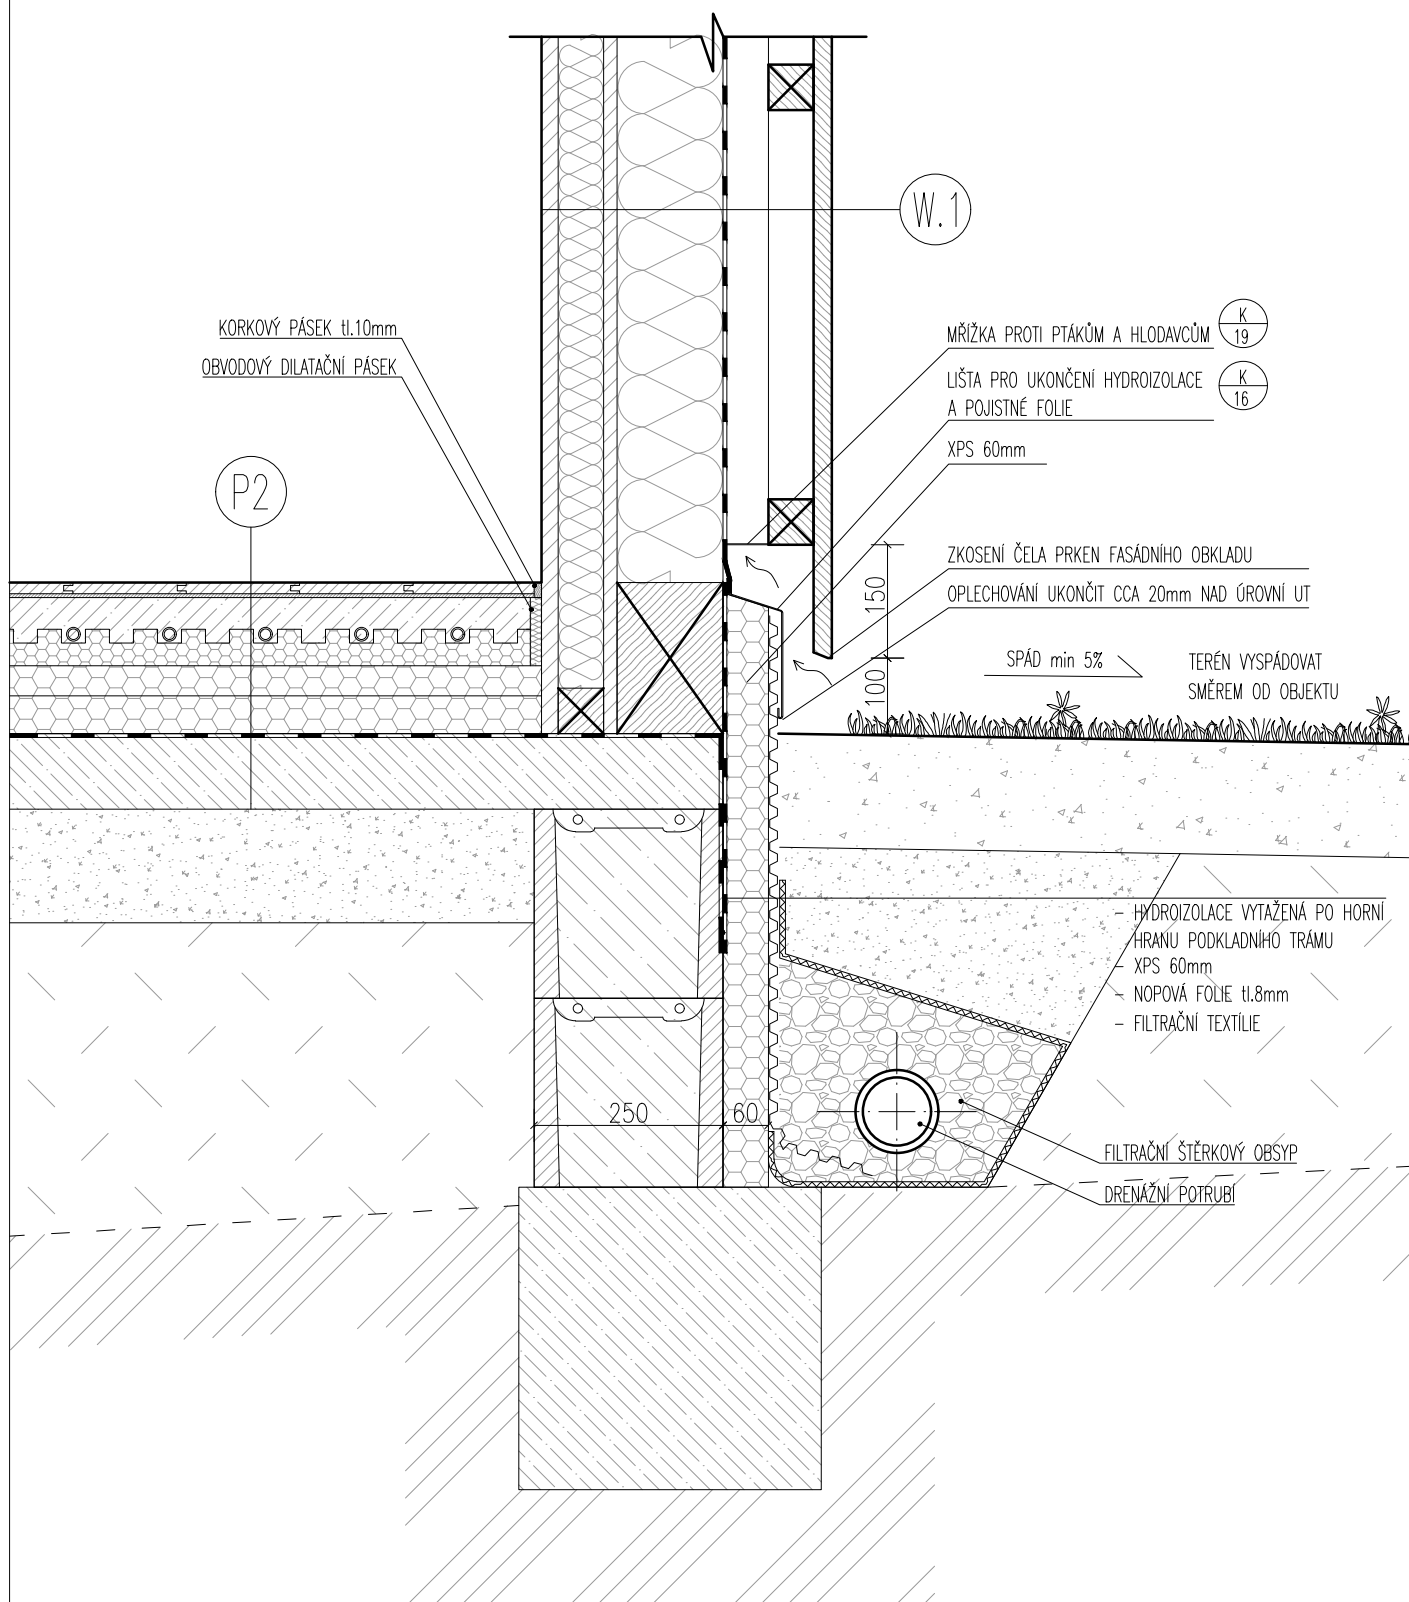


uvedené materiály a výrobky jsou referenční, po dohodě s projektantem a odsouhlasení investorem je možná jejich změna při zachování srovnatelných (referenčních) vlastností. Všechny rozměry před výrobou nutno ověřit na stavbě.

AKTUALIZACE: 04/2020

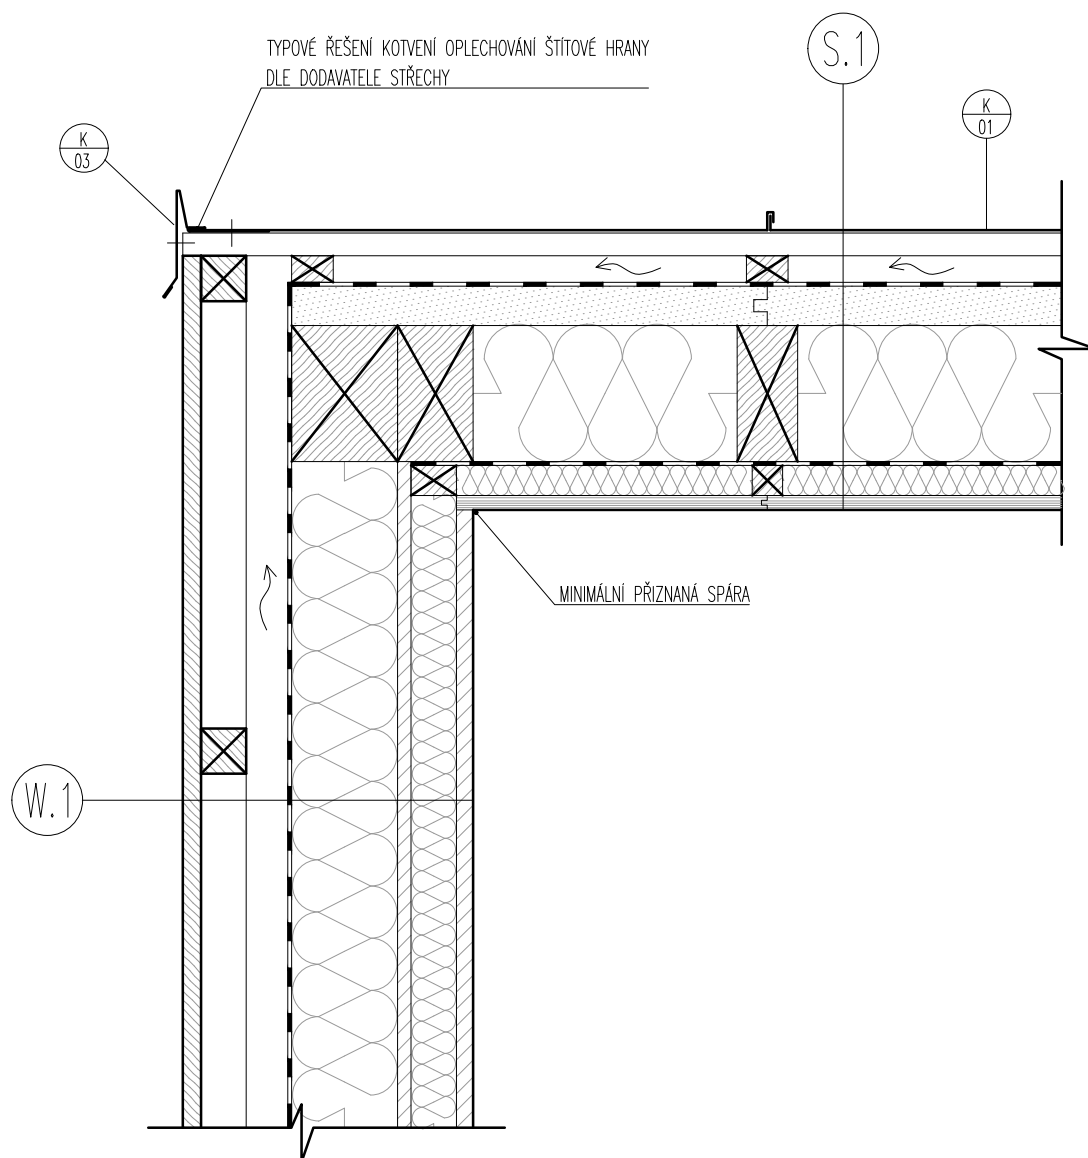

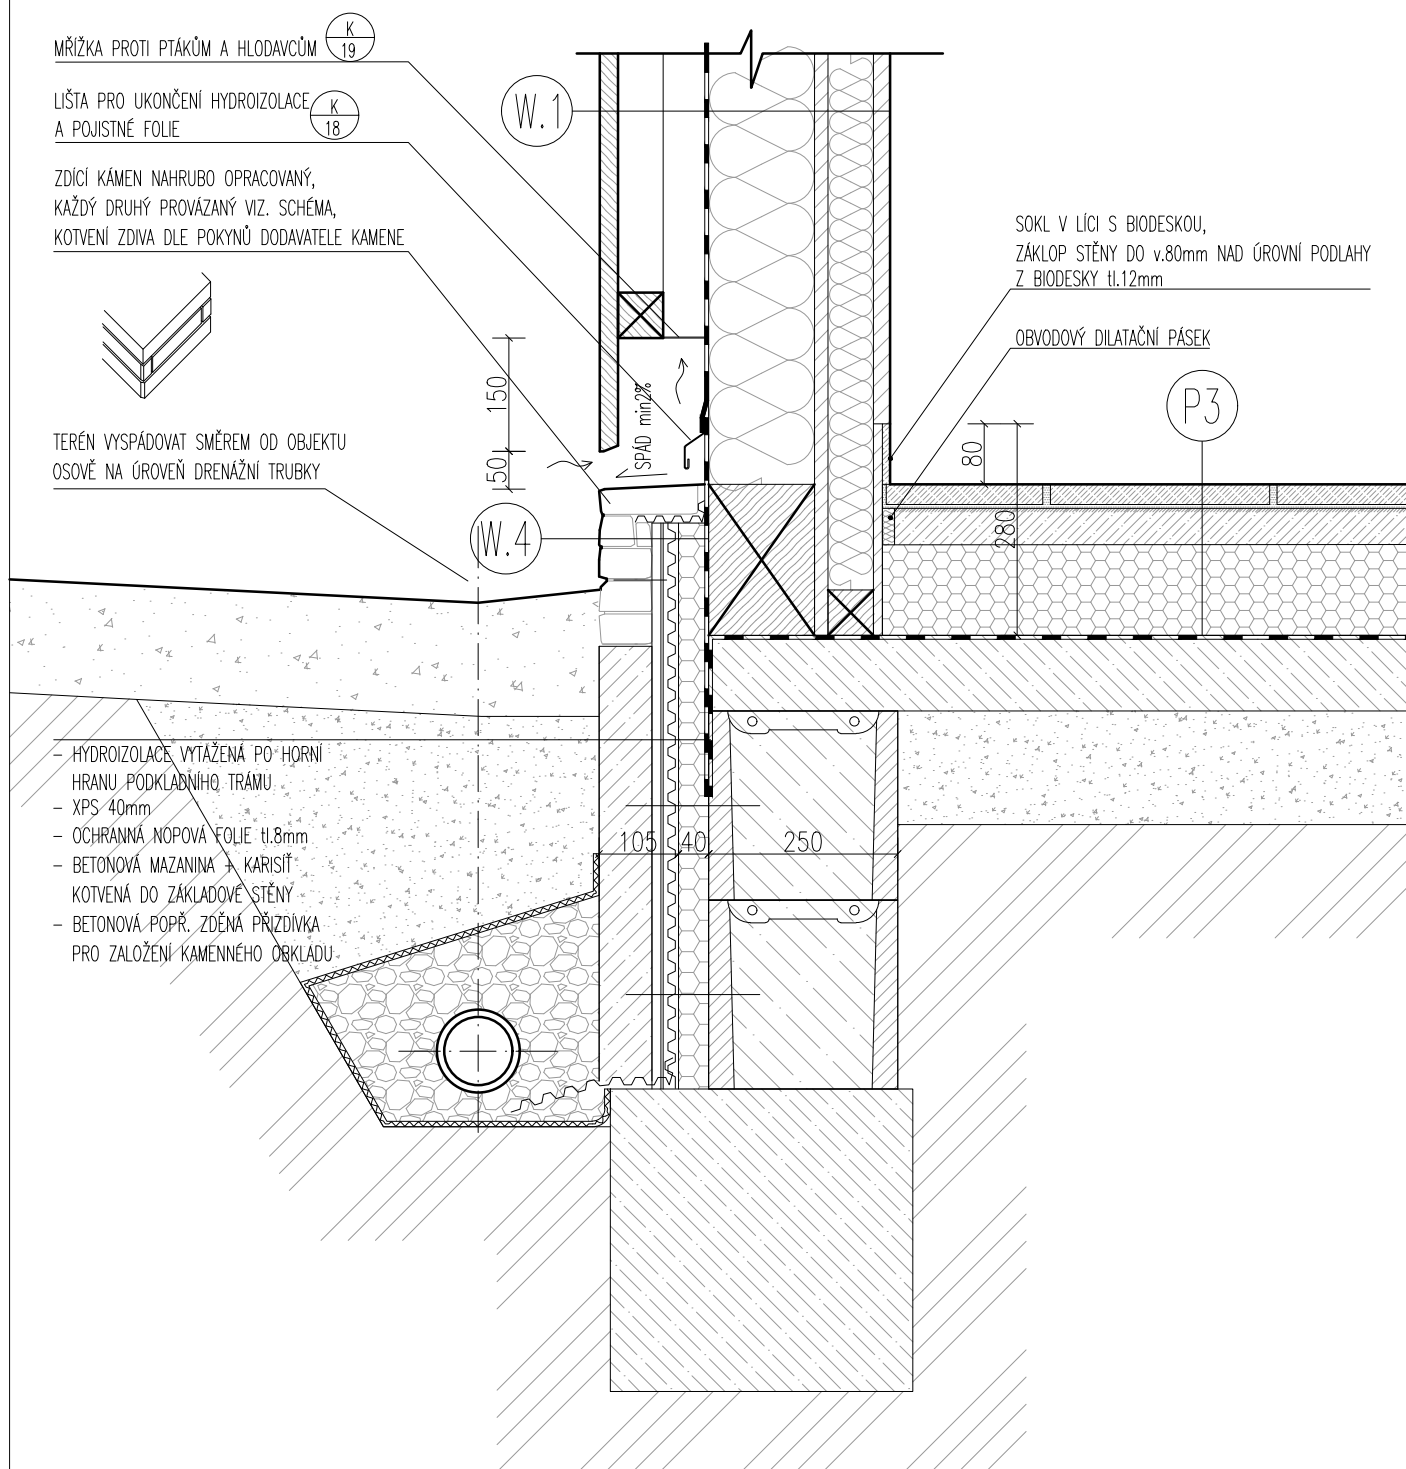

uvedené materiály a výrobky jsou referenční, po dohodě s projektantem a odsouhlasení investorem je možná jejich změna při zachování srovnatelných (referenčních) vlastností. Všechny rozměry před výrobou nutno ověřit na stavbě.

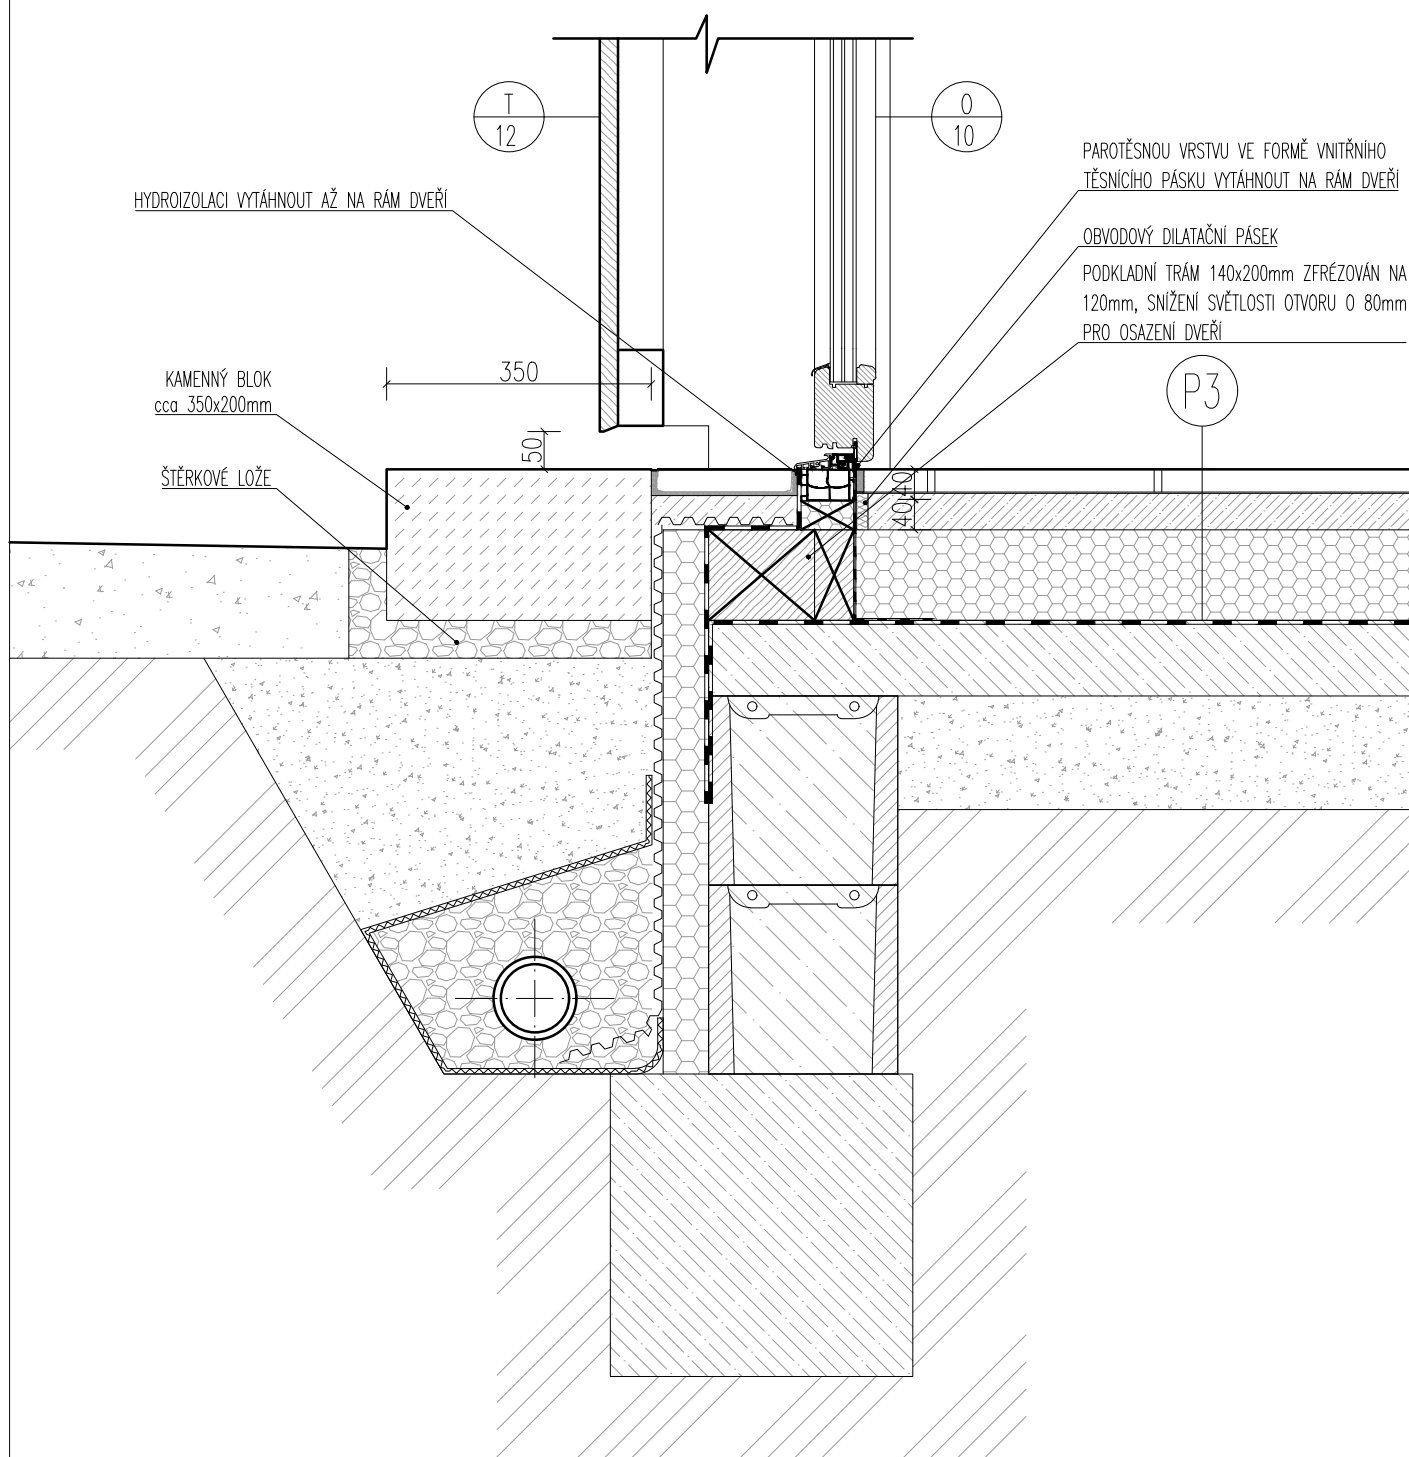


uvedené materiály a výrobky jsou referenční, po dohodě s projektantem a odsouhlasení investorem je možná jejich změna při zachování srovnatelných (referenčních) vlastností. Všechny rozměry před výrobou nutno ověřit na stavbě.

DET.08A

NOVOSTAVBA RD FILIPOVA HUŤ parc.č.1547

DETAIL KAMENNÉHO SOKLU – STYK S TERÉMEM (PODEZDÍVKA ŠTÍTOVÉ STĚNY)

M 1:10

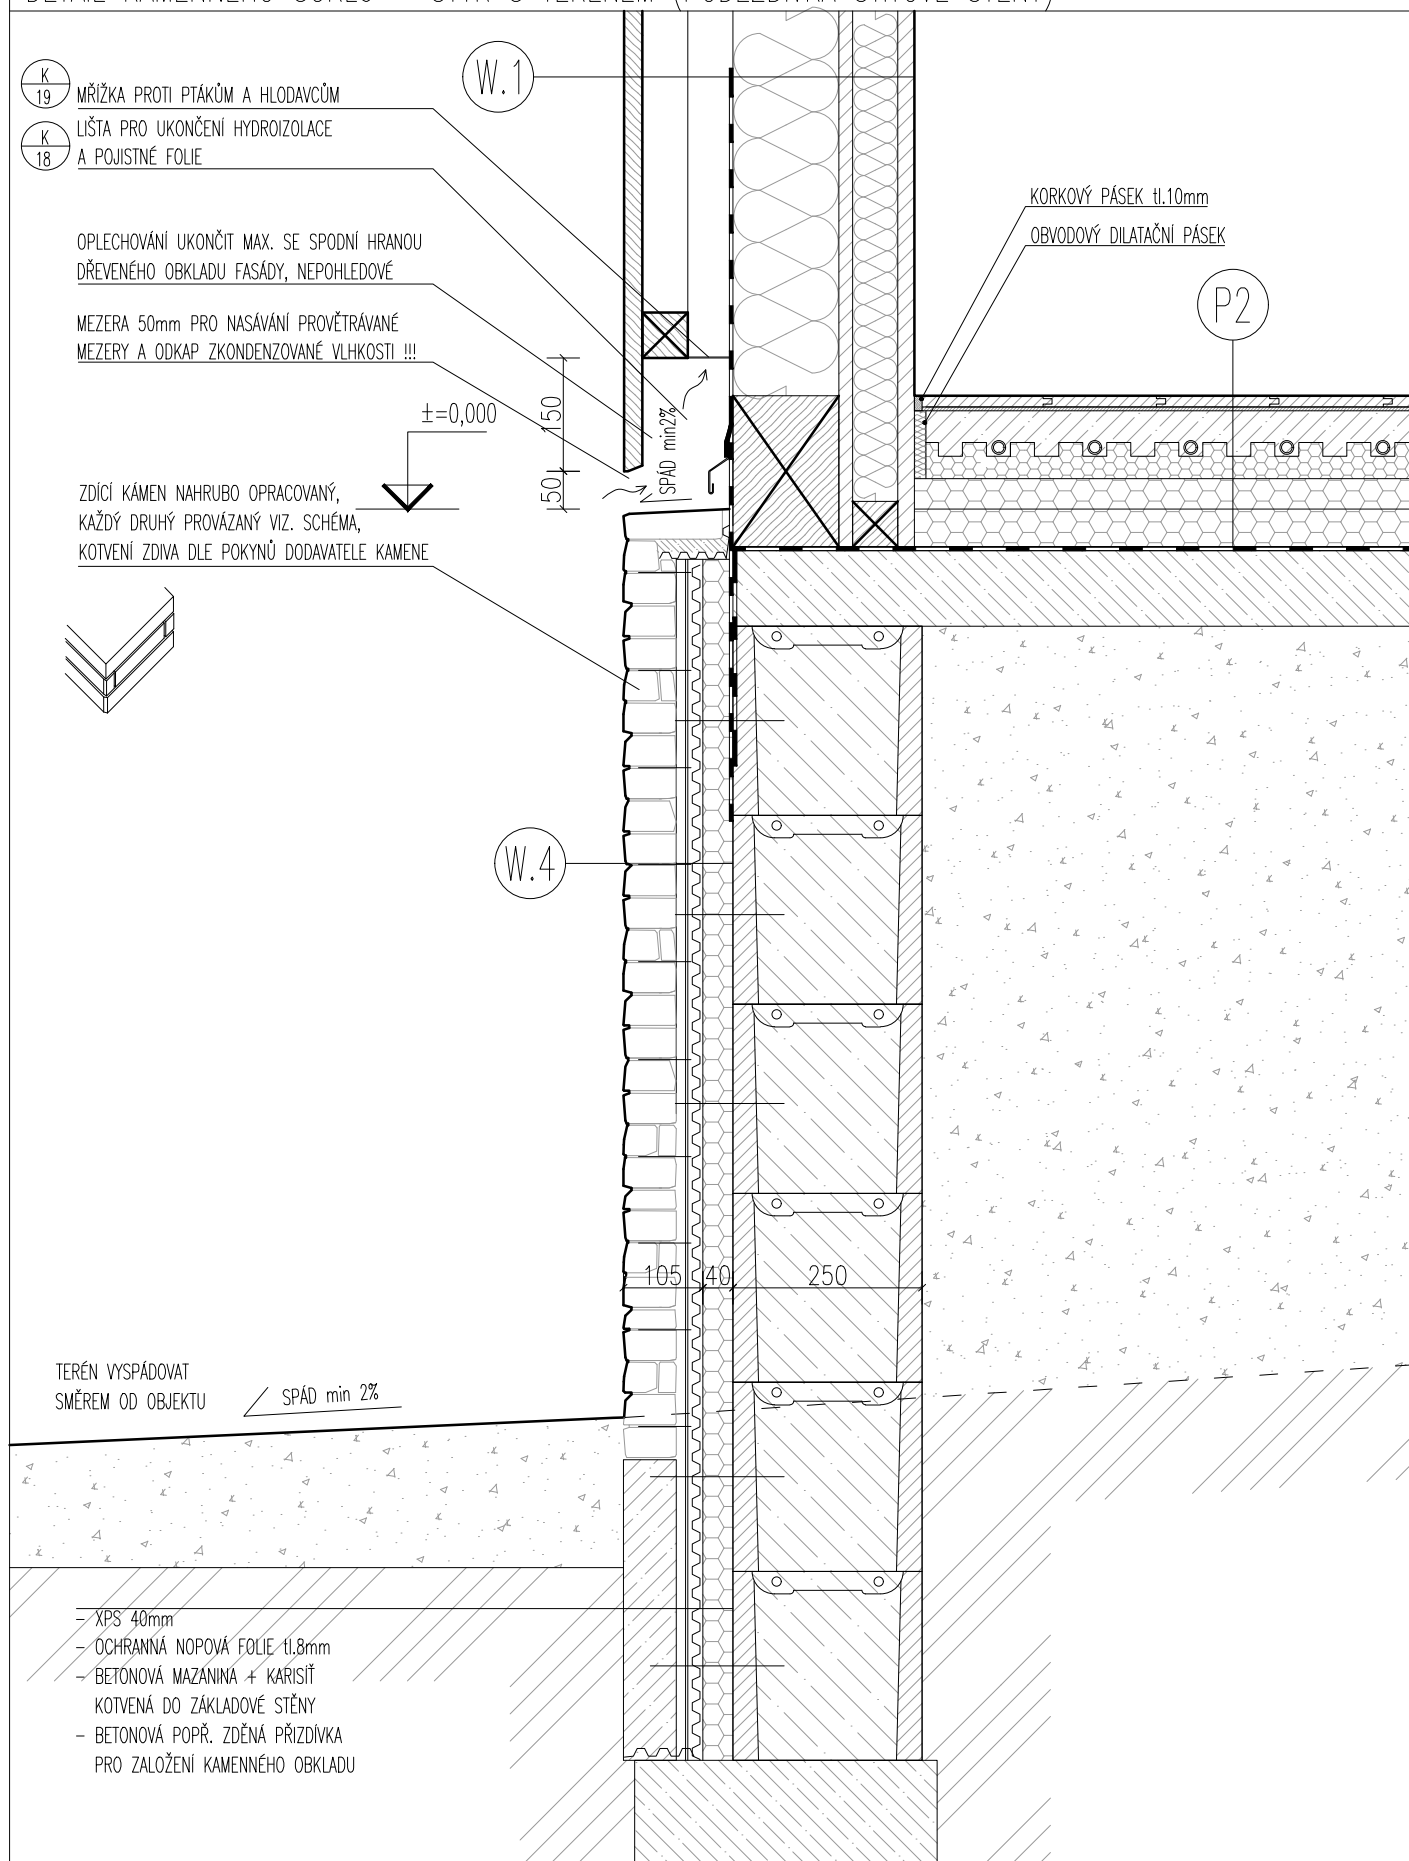


uvedené materiály a výrobky jsou referenční, po dohodě s projektantem a odsouhlasení investorem je možná jejich změna při zachování srovnatelných (referenčních) vlastností. Všechny rozměry před výrobou nutno ověřit na stavbě.

AKTUALIZACE: 04/2020

DET.08B


NOVOSTAVBA RD FILIPOVA HUŤ parc.č.1547

DETAIL KAMENNÉHO SOKLU – STYK S TERÉMEM (PODEZDÍVKA ŠTÍTOVÉ STĚNY) – PARAPET OKNA M 1:10

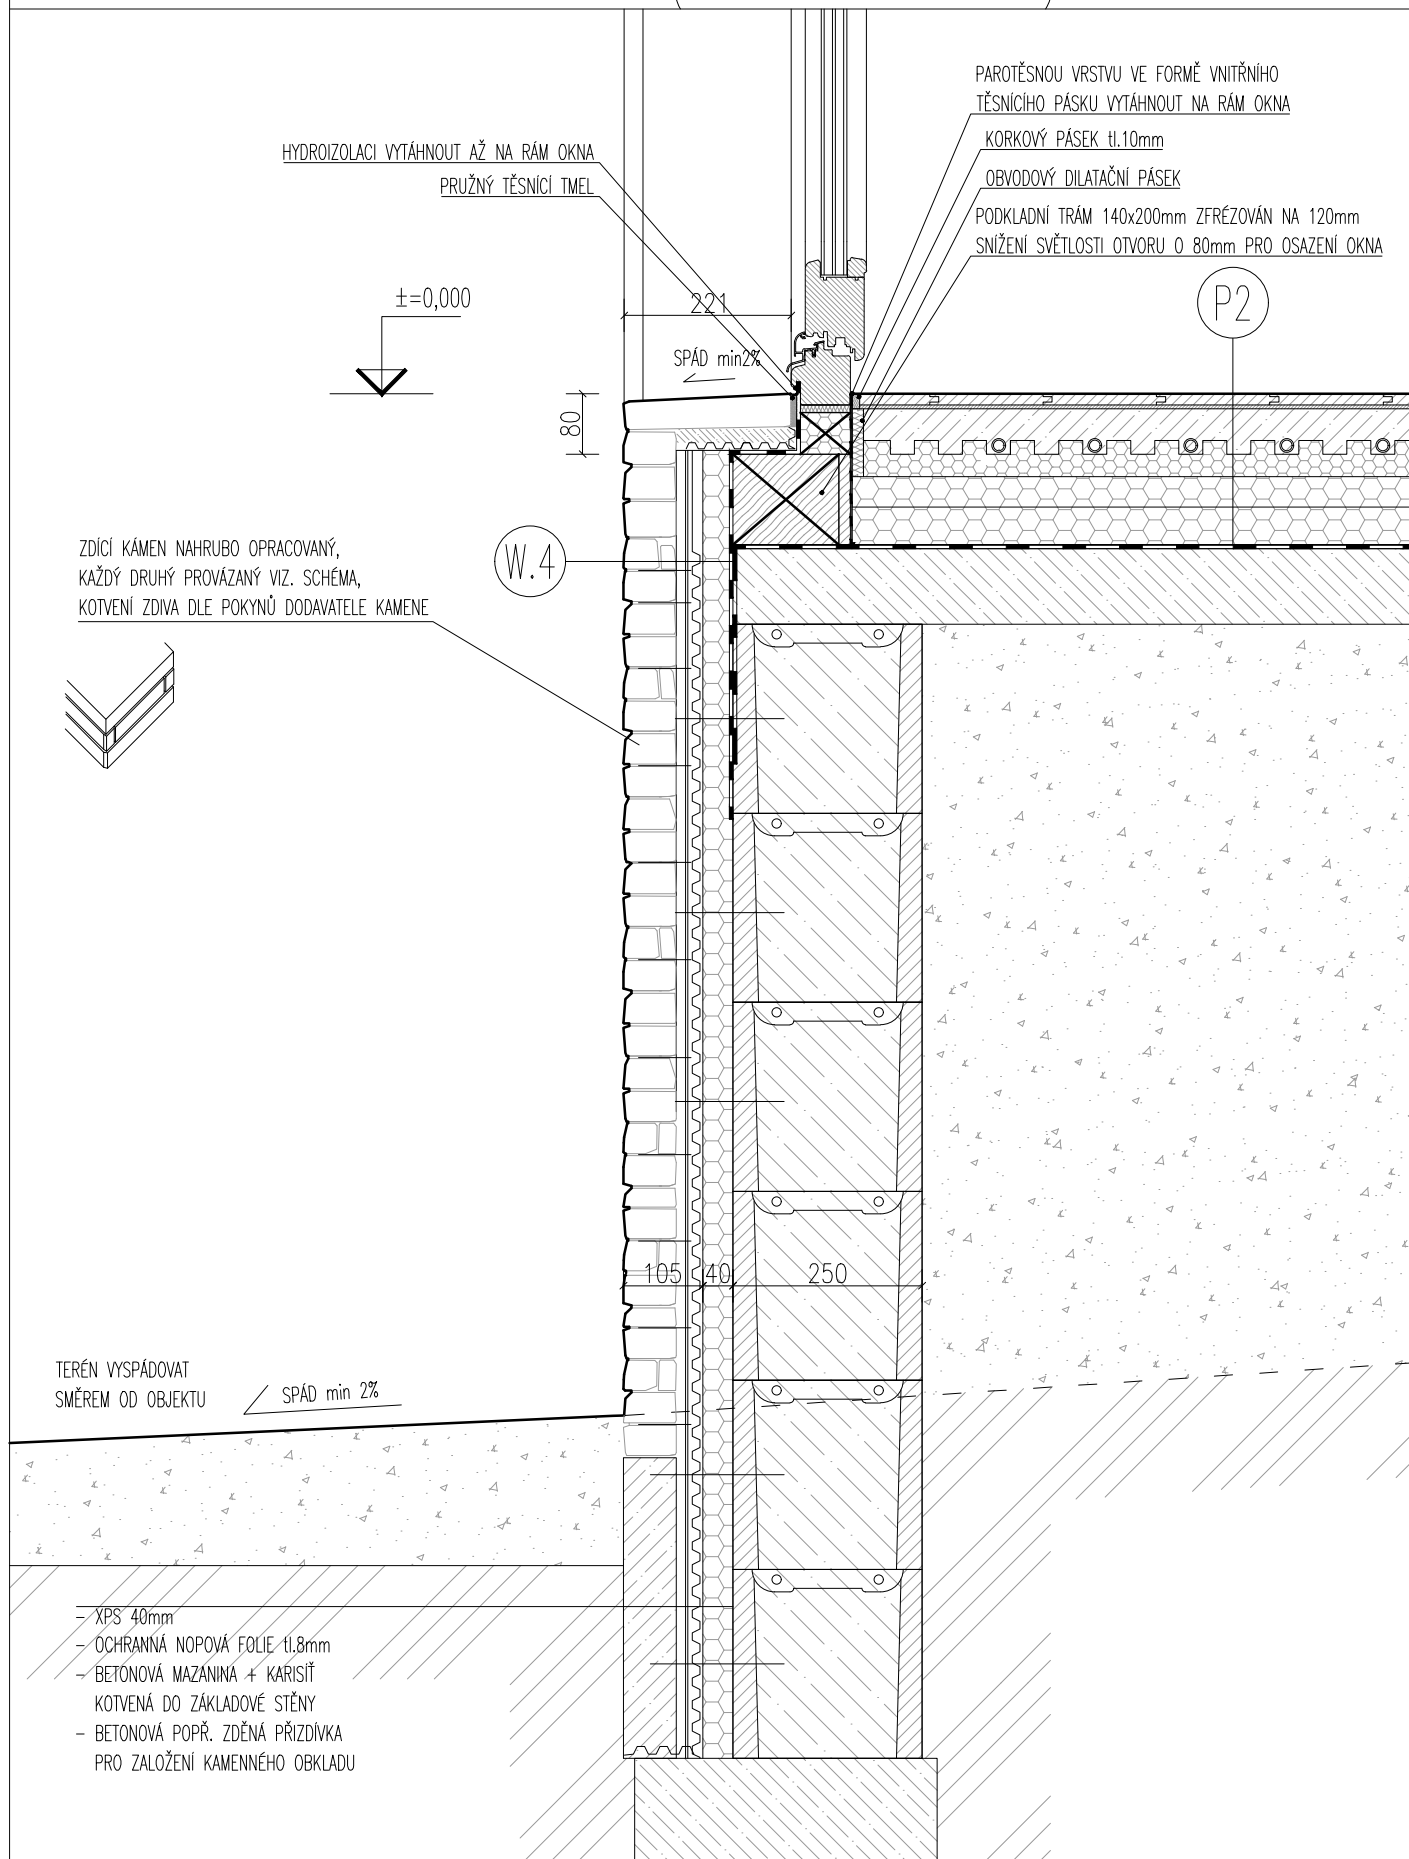

uvedené materiály a výrobky jsou referenční, po dohodě s projektantem a odsouhlasení investorem je možná jejich změna při zachování srovnatelných (referenčních) vlastností. Všechny rozměry před výrobou nutno ověřit na stavbě.

AKTUALIZACE: 04/2020

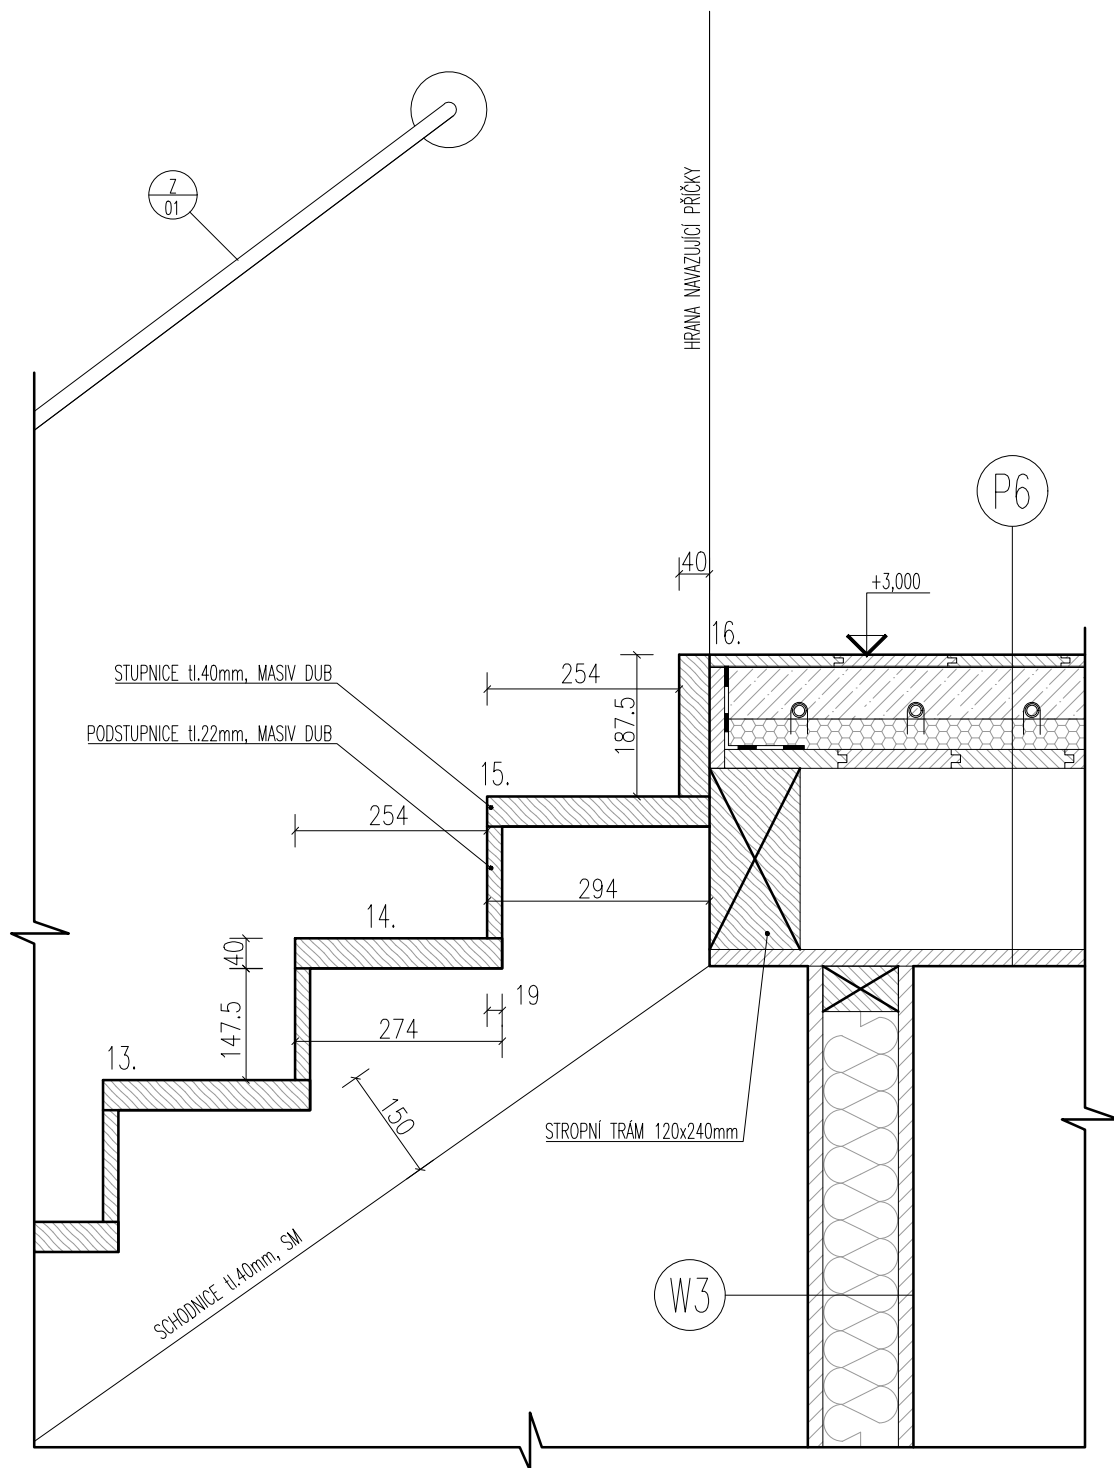


POZN.:

VŠE SPOJOVÁNO LEPENÍM + VRUTY SE ZÁPUSTNOU HLAVOU,
 HLAVY VRUTŮ ZÁTKOVÁNY DŘEVEM (ZAPUŠTĚNÉ ZÁTKY)
 VYSTOUPLÉ ZÁTKY JSOU NEPŘÍPUSTNÉ !

uvedené materiály a výrobky jsou referenční, po dohodě s projektantem a odsouhlasení investorem je možná jejich změna při zachování srovnatelných (referenčních) vlastností. Všechny rozměry před výrobou nutno ověřit na stavbě.

AKTUALIZACE: 04/2020

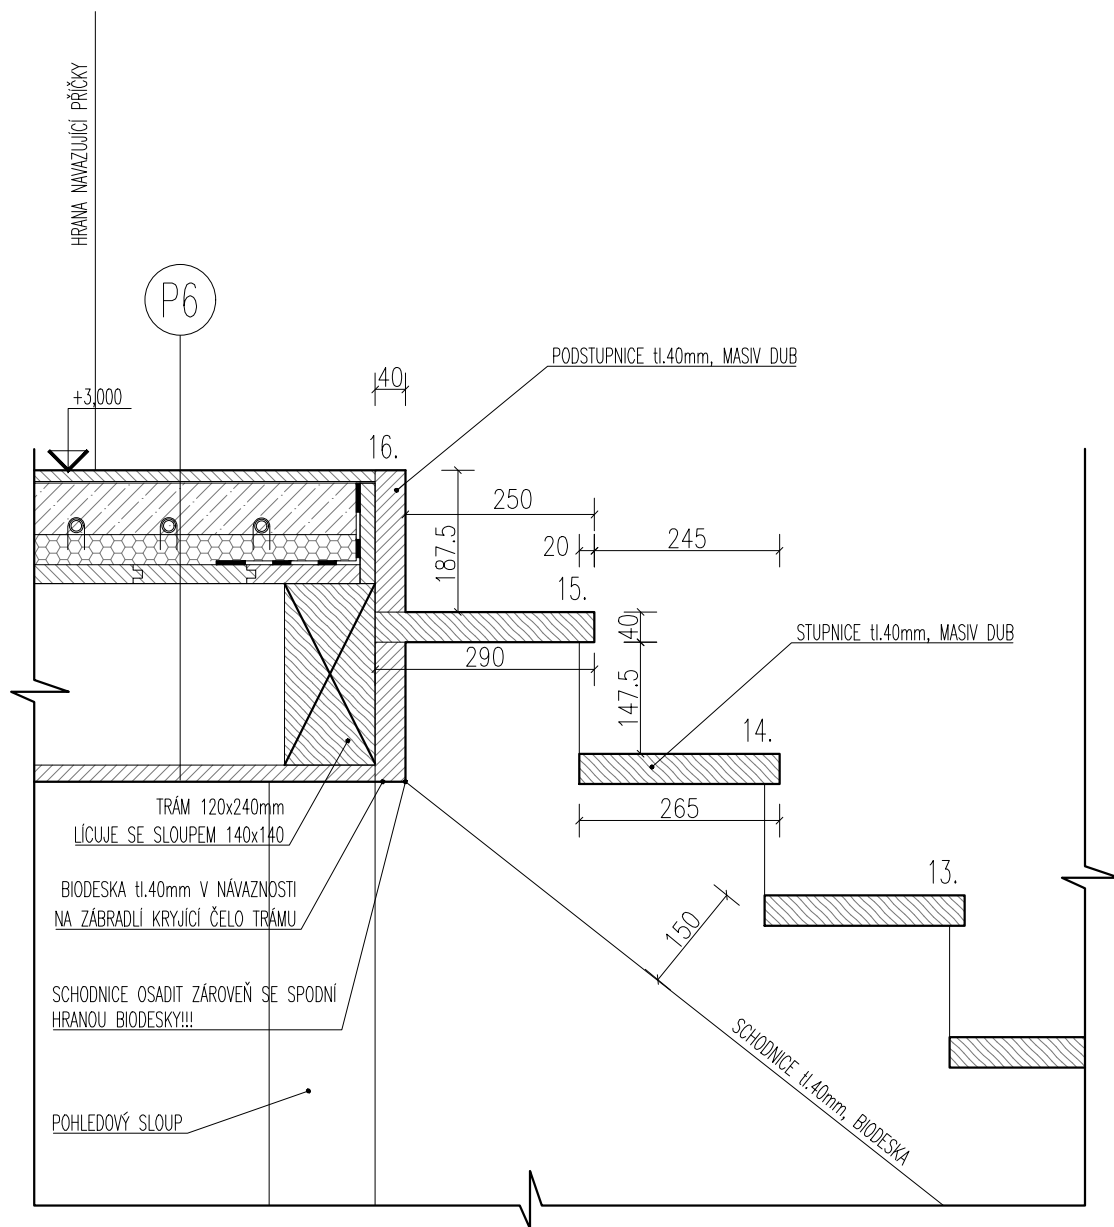

POZN.:

VŠE SPOJOVÁNO LEPENÍM + VRUTY SE ZÁPUSTNOU HLAVOU,
 HLAVY VRUTŮ ZÁTKOVÁNY DŘEVEM (ZAPUŠTĚNÉ ZÁTKY)
 VYSTOUPLÉ ZÁTKY JSOU NEPŘÍPUSTNÉ !

uvedené materiály a výrobky jsou referenční, po dohodě s projektantem a odsouhlasení investorem je možná jejich změna
 při zachování srovnatelných (referenčních) vlastností. Všechny rozměry před výrobou nutno ověřit na stavbě.

AKTUALIZACE: 04/2020