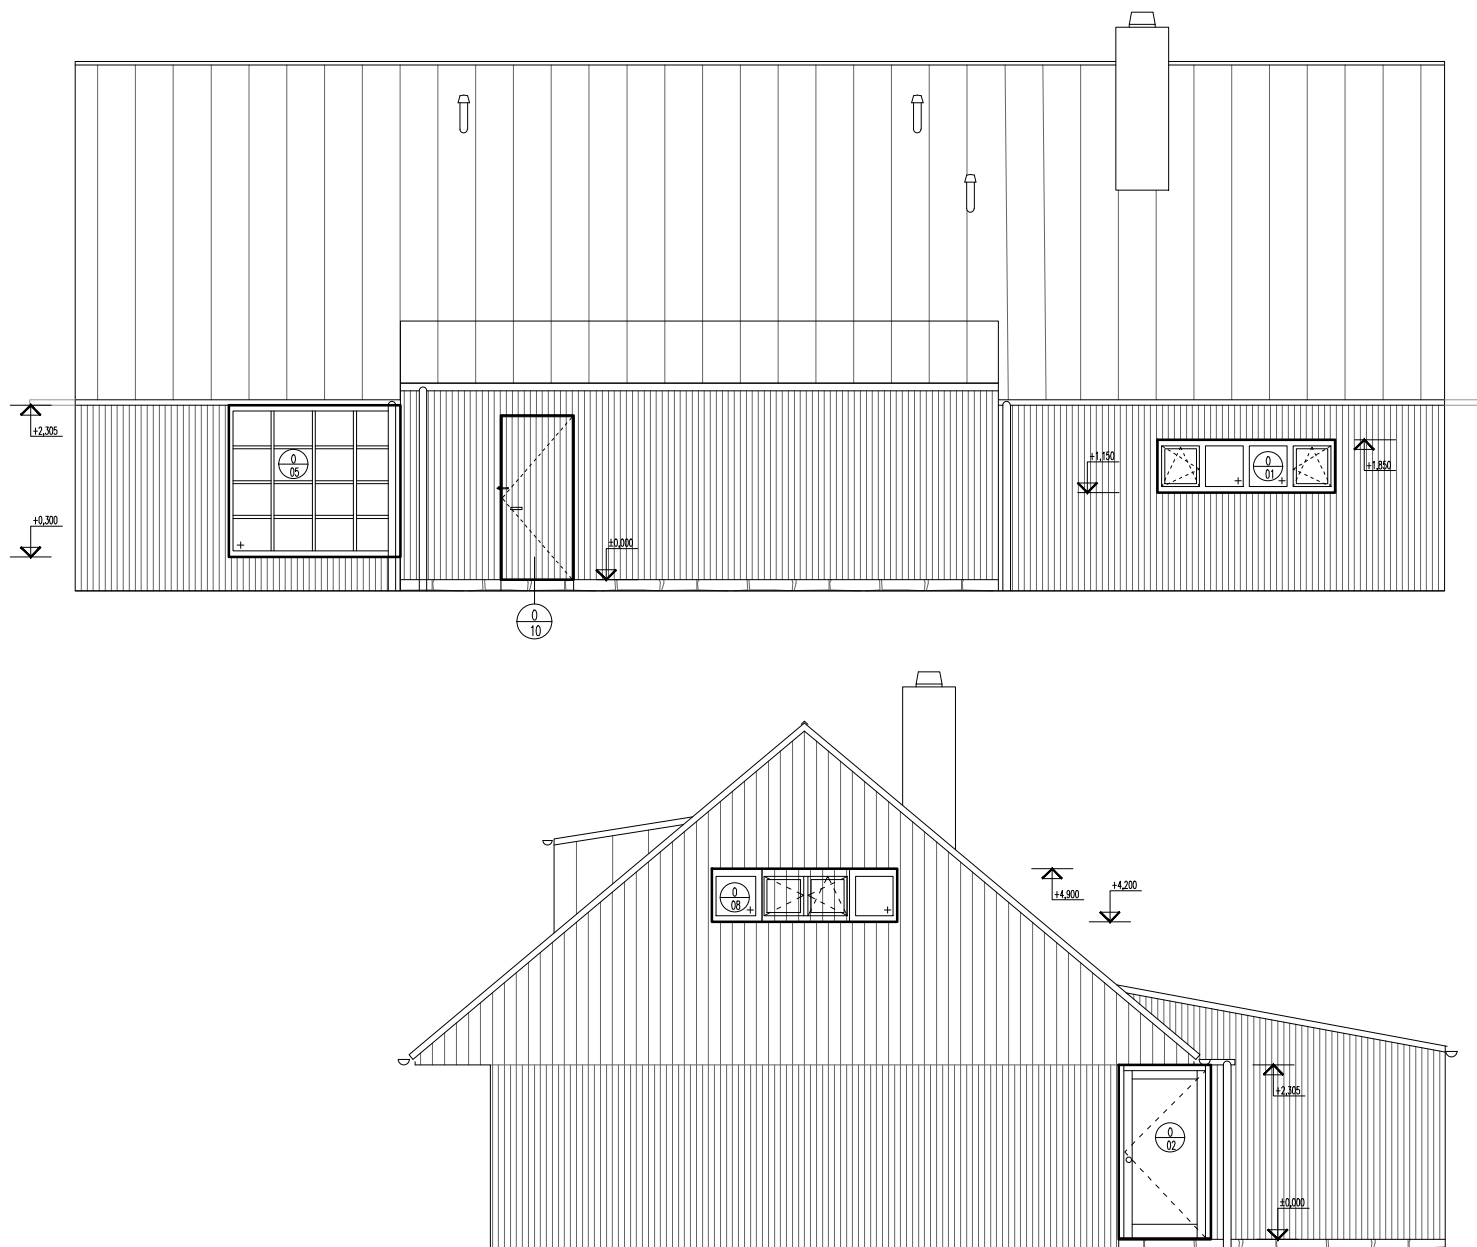
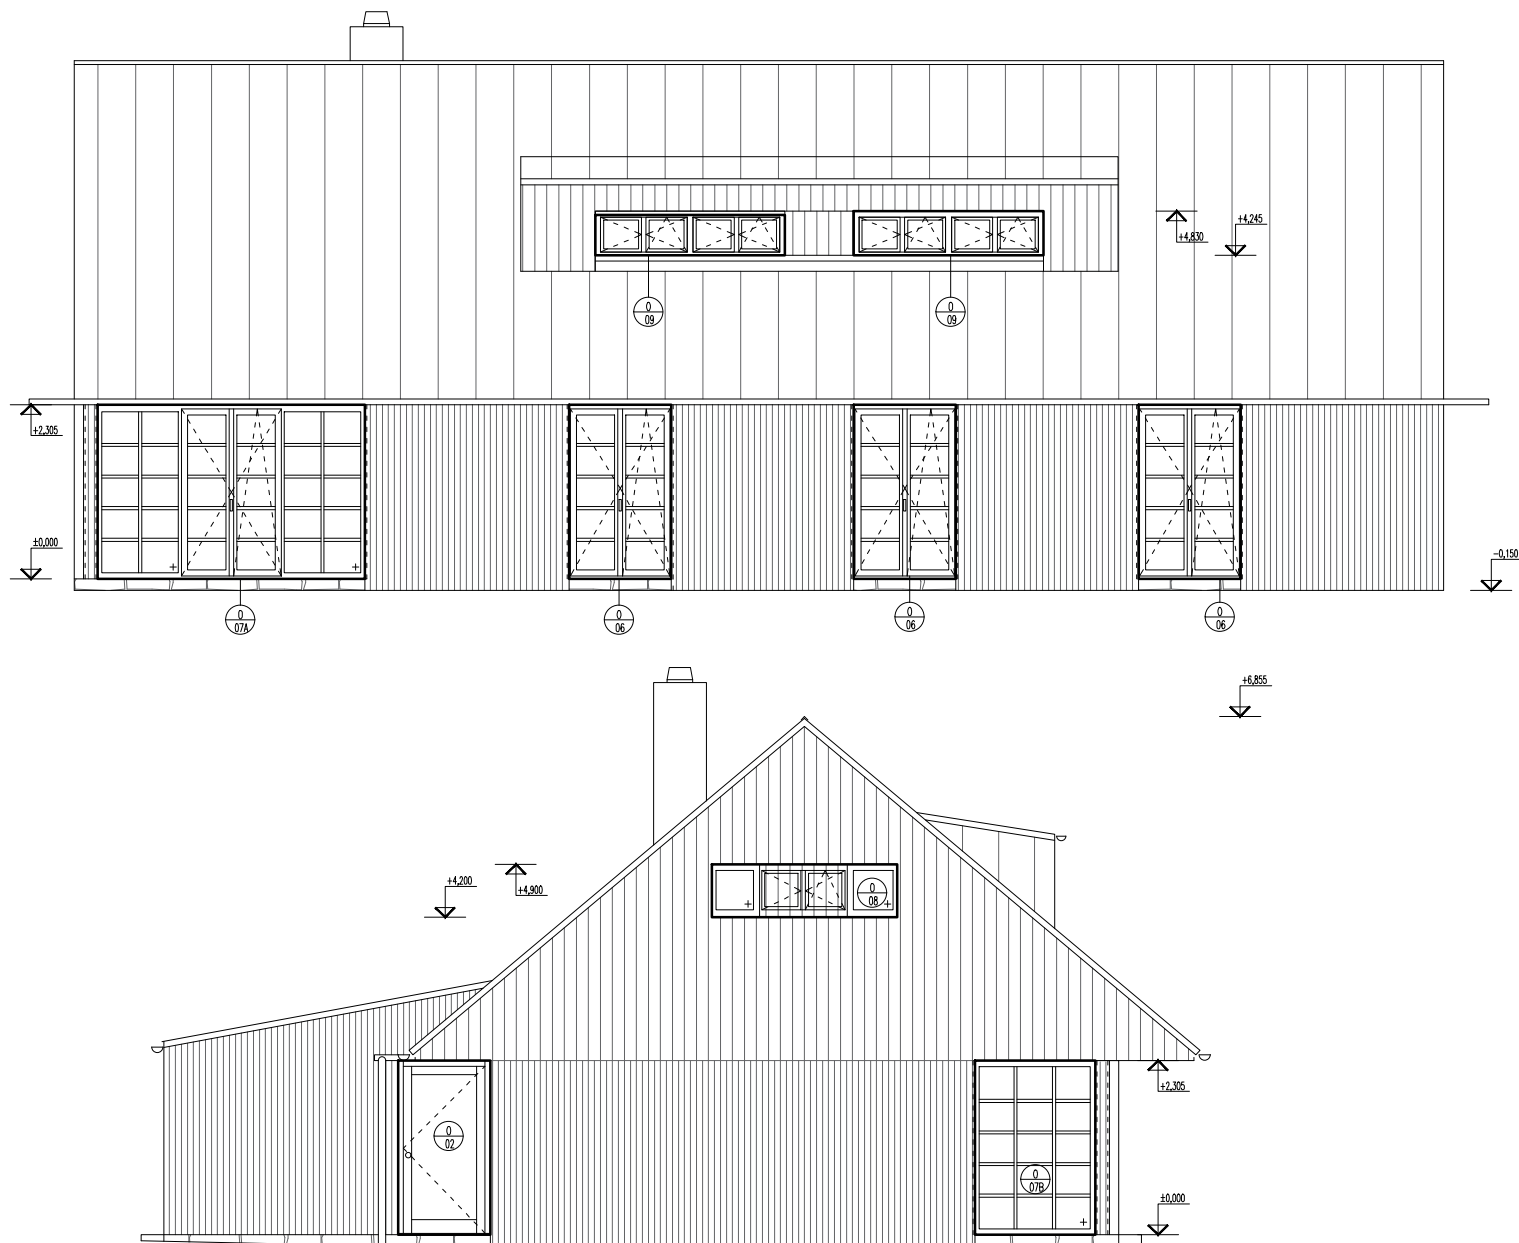






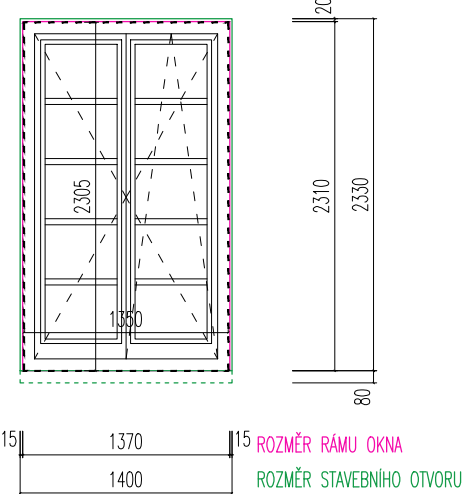
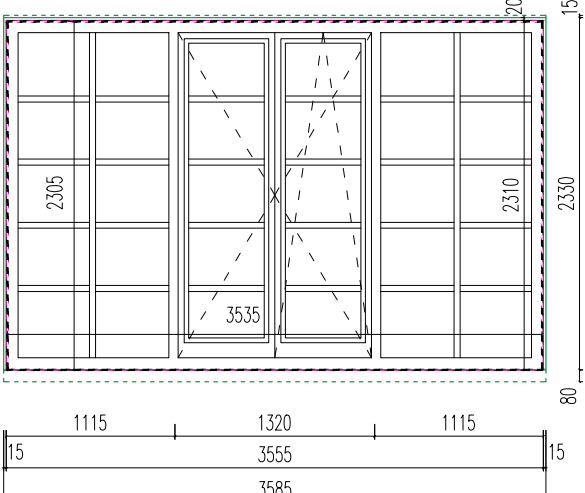
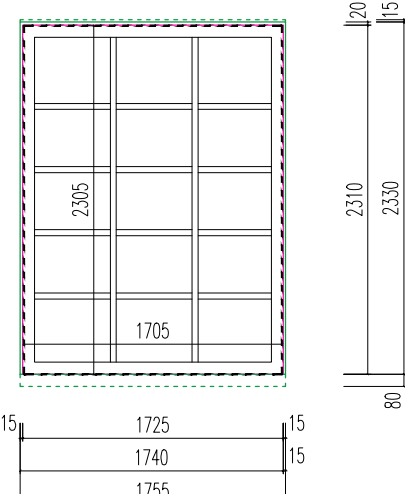
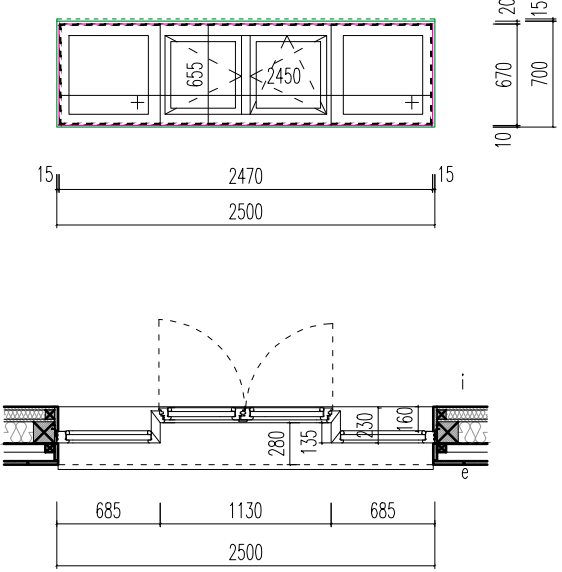
Ostr.3	TABULKA OKEN		VEŠKERÉ ROZMĚRY JE NUTNÉ PŘED ZAPOČETÍM VÝROBY OVĚŘIT NA STAVBĚ !!!		NOVOSTAVBA RD FILIPOVA HUŤ parc.č.1547
	MĚŘÍTKO SCHEMAT 1:50		Uvedené materiály a výrobky jsou referenční, po dohodě s projektantem a odsouhlasení investorem je možná jejich změna při zachování srovnatelných (referenčních) vlastností		
	TYP OKNA		MATERIÁL,VÝPLŇ,POVRCH		
	TYP 1		RÁM: MODŘÍNOVÝ EUROPROFIL TŘÍVRSTVÝ 78mm POVRCH: OLEJOVÁNÍ ZASKLENÍ: IZOLAČNÍ TROJSKLO ČIRÉ Usklo=DO 0,7 W/m2K, Uokno=DO 0,9 W/m2K		
	TYP 2 – VSTUPNÍ DVEŘE PROSKLENÉ		RÁM: MODŘÍNOVÝ EUROPROFIL TŘÍVRSTVÝ 78mm DVEŘNÍ KŘÍDLO PROSKLENÉ, TL. 78mm POVRCH: OLEJOVÁNÍ ZASKLENÍ: IZOLAČNÍ TROJSKLO ČIRÉ Usklo=DO 0,7 W/m2K, Uokno=DO 0,9 W/m2K		
	TYP 3 – VSTUPNÍ DVEŘE do přístavku		RÁM: MODŘÍNOVÝ EUROPROFIL TŘÍVRSTVÝ 78mm DVEŘNÍ KŘÍDLO PLNÉ, TL. 78mm POVRCH: OLEJOVÁNÍ		

- ROZMĚR STAVEBNÍHO OTVORU
- ROZMĚR RÁMU OKNA
- ČISTÝ STAVEBNÍ OTVOR

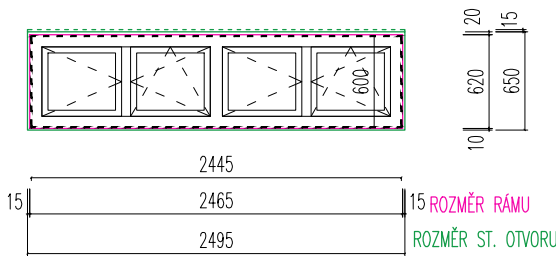
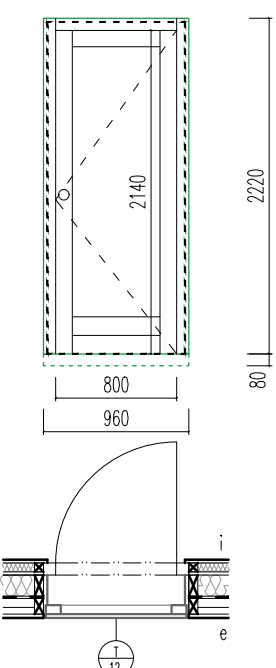
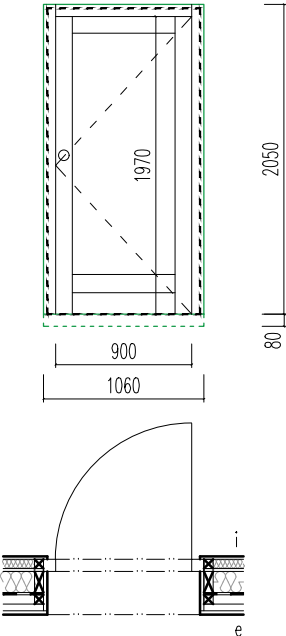
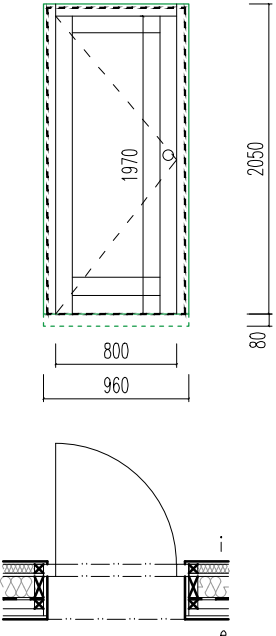
POZN.:VŠECHNA OKNA A JEJICH OTEVÍRÁNÍ JSOU ZOBRAZOVÁNA Z POHLEDU Z EXTERIÉRU, ODSŤIN POVRCHOVÉ ÚPRAVY BUDE ODSOUHLASEN NA VZORCÍCH ARCHITEKTEM, VÝROBNÍ DOKUMENTACI ODSOUHLASIT ARCHITEKTEM PŘED VÝROBOU

Ostr.4				
TABULKA OKEN MĚŘÍTKO SCHEMAT 1:50				
VEŠKERÉ ROZMĚRY JE NUTNÉ PŘED ZAPOČETÍM VÝROBY OVĚŘIT NA STAVBĚ !!! Uvedené materiály a výrobky jsou referenční, po dohodě s projektantem a odsouhlasení investorem je možná jejich změna při zachování srovnatelných (referenčních) vlastností		NOVOSTAVBA RD FILIPOVA HUŤ parc.č.1547		
OZN.	SCHEMA	POPIS, ROZMĚR (mm), KOVÁNÍ, KLIKA	TYP OKNA	KS
01		OKNO VÍCEDÍLNÉ ČÁST OTEVÍRÁVÉ, VÝKLOPNÉ S POLOHOU VENTILACE A MIKROVENTILACE ČÁST PEVNÉ ZASKLENÍ ROZMĚR: 2400x700+15mm (ROZMĚR HRUBÉHO STAVEBNÍHO OTVORU) 1400x2305mm (ROZMĚR ČISTÉHO STAVEBNÍHO OTVORU) 1420x2310mm (ROZMĚR OKNA) KOVÁNÍ: KOVÁNÍ PRO OTEVÍRÁVÉ OKNO, VÝKLOPNÉ, S POLOHOU VENTILACE A MIKROVENTILACE KLIKA: MATERIÁL ELOX HLINÍK, BUDE VYBRÁNA ARCHITEKTEM POZN.: NADPRAŽÍ ZFRÉZOVÁNO Ø 80x15mm Z DŮVODU DILATACE OKENNÍHO OTVORU.	TYP 1	1
02		VSTUPNÍ DVEŘE, JEDNOKŘÍDLÉ, OTEVÍRÁVÉ, PROSKLENÉ ROZMĚR: ≈1270x2330mm (ROZMĚR HRUBÉHO STAVEBNÍHO OTVORU) (ROZMĚR RÁMU UPRAVIT DLE ZPŮSOBU KOTVENÍ DO NOSNÉ KCE PŘES FASÁDNÍ PLÁŠŤ DLE DODAVATELE VÝROBKU – ROZŠÍŘENÁ ZÁRUBEŇ !) 1220x2305mm (ROZMĚR ČISTÉHO STAVEBNÍHO OTVORU) 1240x2310mm (ROZMĚR OKNA) ≈1080mm (ŠÍŘKA PRŮCHODU) KOVÁNÍ: KOVÁNÍ BEZPEČNOSTNÍ, PĚTIBODOVÉ, KOULE/KLIKA, ZÁMEK FAB KOULE A KLIKA NA DVEŘÍCH BUDOU VYBRÁNY ARCHITEKTEM POZN.: NUTNO POČÍTAT S PODKLADNÍM PROFILEM cca v.80mm, OVĚŘIT NA STAVBĚ.	TYP 2	2
03		VSTUPNÍ DVEŘE, JEDNOKŘÍDLÉ, OTEVÍRÁVÉ, PROSKLENÉ + BOČNÍ ČÁST S PEVNÝM ZASKLENÍM ROZMĚR: 1450x2330mm (ROZMĚR HRUBÉHO STAVEBNÍHO OTVORU) 1400x2305mm (ROZMĚR ČISTÉHO STAVEBNÍHO OTVORU) 1420x2310mm (ROZMĚR OKNA) 900mm (ŠÍŘKA PRŮCHODU) KOVÁNÍ: KLIKA/KLIKA, ZÁMEK FAB KLIKY NA DVEŘÍCH BUDOU VYBRÁNY ARCHITEKTEM POZN.: NUTNO POČÍTAT S PODKLADNÍM PROFILEM cca v.80mm, OVĚŘIT NA STAVBĚ.	TYP 2	1
04		VSTUPNÍ DVEŘE, JEDNOKŘÍDLÉ, OTEVÍRÁVÉ, PROSKLENÉ + BOČNÍ ČÁST S PEVNÝM ZASKLENÍM ROZMĚR: 1450x2330mm (ROZMĚR HRUBÉHO STAVEBNÍHO OTVORU) 1400x2305mm (ROZMĚR ČISTÉHO STAVEBNÍHO OTVORU) 1420x2310mm (ROZMĚR OKNA) 900mm (ŠÍŘKA PRŮCHODU) KOVÁNÍ: KLIKA/KLIKA KLIKY NA DVEŘÍCH BUDOU VYBRÁNY ARCHITEKTEM POZN.: NUTNO POČÍTAT S PODKLADNÍM PROFILEM cca v.80mm, OVĚŘIT NA STAVBĚ.	TYP 2	1
05		OKNO JEDNODÍLNÉ, ČLENĚNÉ, PEVNÉ ZASKLENÍ ROZMĚR: 2300x2015+15mm (ROZMĚR HRUBÉHO STAVEBNÍHO OTVORU) 2250x1970mm (ROZMĚR ČISTÉHO STAVEBNÍHO OTVORU) 2270x1985mm (ROZMĚR OKNA) POZN.: NADPRAŽÍ ZFRÉZOVÁNO Ø 80x15mm Z DŮVODU DILATACE OKENNÍHO OTVORU.	TYP 1	1

POZN.:VŠECHNA OKNA A JEJICH OTEVÍRÁNÍ JSOU ZOBRAZOVÁNA Z POHLEDU Z EXTERIÉRU, ODSŤÍN POVRCHOVÉ ÚPRAVY BUDE ODSOUHLASEN NA VZORCÍCH ARCHITEKTEM, VÝROBNÍ DOKUMENTACI ODSOUHLASIT ARCHITEKTEM PŘED VÝROBOU

str.5				
TABULKA OKEN MĚŘÍTKO SCHEMAT 1:50				
VEŠKERÉ ROZMĚRY JE NUTNÉ PŘED ZAPOČETÍM VÝROBY OVĚŘIT NA STAVBĚ !!! Uvedené materiály a výrobky jsou referenční, po dohodě s projektantem a odsouhlasení investorem je možná jejich změna při zachování srovnatelných (referenčních) vlastností				
NOVOSTAVBA RD FILIPOVA HUŤ parc.č.1547				
OZN.	SCHEMA	POPIS, ROZMĚR (mm), KOVÁNÍ, KLIKA	TYP OKNA	KS
06		BALKONOVÉ DVEŘE, DVOUKŘÍDLÉ, OTEVÍRAVÉ, BEZ STŘEDOVÉHO SLOUPKU, ČLENĚNÉ ROZMĚR: 1400x2330mm (ROZMĚR HRUBÉHO STAVEBNÍHO OTVORU) 1350x2305mm (ROZMĚR ČISTÉHO STAVEBNÍHO OTVORU) 1370x2310mm (ROZMĚR OKNA) KOVÁNÍ: KOVÁNÍ PRO OTEVÍRAVÉ DVEŘE, VÝKLOPNÉ, S POLOHOU VENTILACE A MIKROVENTILACE DVEŘE KLIKA/KLIKA KLIKY NA DVEŘÍCH BUDOU VYBRÁNY ARCHITEKTEM POZN.: NUTNO POČÍTAT S PODKLADNÍM PROFILEM cca v.80mm, OVĚŘIT NA STAVBĚ.	TYP 1	3
07A		SESTAVA BALKONOVÉ DVEŘE, DVOUKŘÍDLÉ, OTEVÍRAVÉ, BEZ STŘEDOVÉHO SLOUPKU + BOČNÍ ČÁSTI S PEVNÝM ZASKLENÍM, ČLENĚNÉ ROZMĚR: 3585x2330+15mm (ROZMĚR HRUBÉHO STAVEBNÍHO OTVORU) 3535x2305mm (ROZMĚR ČISTÉHO STAVEBNÍHO OTVORU) 3555x2310mm (ROZMĚR OKNA) ≈1320mm (ŠÍŘKA PRŮCHODU) KOVÁNÍ: KOVÁNÍ PRO OTEVÍRAVÉ DVEŘE, VÝKLOPNÉ, S POLOHOU VENTILACE A MIKROVENTILACE DVEŘE KLIKA/KLIKA KLIKY NA DVEŘÍCH BUDOU VYBRÁNY ARCHITEKTEM POZN.: NADPRAŽÍ ZFRÉZOVÁNO O 80x15mm Z DŮVODU DILATACE OKENNÍHO OTVORU. NUTNO POČÍTAT S PODKLADNÍM PROFILEM cca v.80mm, OVĚŘIT NA STAVBĚ.	TYP 1	1
07B		OKNO JEDNODÍLNÉ, ČLENĚNÉ, PEVNÉ ZASKLENÍ ROZMĚR: 1755x2330+15mm (ROZMĚR HRUBÉHO STAVEBNÍHO OTVORU) 1705x2305mm (ROZMĚR ČISTÉHO STAVEBNÍHO OTVORU) 1725x2310mm (ROZMĚR OKNA) POZN.: NADPRAŽÍ ZFRÉZOVÁNO O 80x15mm Z DŮVODU DILATACE OKENNÍHO OTVORU. ZFRÉZOVÁNÍ DŘEVĚNÉHO SLOUPU PO CELÉ VÝŠCE OKNA O 15x70mm PRO OSAZENÍ OKENNÍHO PROFILU, VIZ DET.01B. NUTNO POČÍTAT S PODKLADNÍM PROFILEM cca v.80mm, OVĚŘIT NA STAVBĚ.	TYP 1	1
08		OKNO VICEDÍLNÉ ČÁST OTEVÍRAVÉ, VÝKLOPNÉ S POLOHOU VENTILACE A MIKROVENTILACE ČÁST PEVNÉ ZASKLENÍ ROZMĚR: 2500x700+15mm (ROZMĚR HRUBÉHO STAVEBNÍHO OTVORU) 2450x655mm (ROZMĚR ČISTÉHO STAVEBNÍHO OTVORU) 2470x670mm (ROZMĚR OKNA) KOVÁNÍ: KOVÁNÍ PRO OTEVÍRAVÉ OKNO, VÝKLOPNÉ, S POLOHOU VENTILACE A MIKROVENTILACE KLIKA: MATERIÁL ELOX HLINÍK, BUDE VYBRÁNA ARCHITEKTEM POZN.: NADPRAŽÍ ZFRÉZOVÁNO O 80x15mm Z DŮVODU DILATACE OKENNÍHO OTVORU.	TYP 1	2

POZN.:VŠECHNA OKNA A JEJICH OTEVÍRÁNÍ JSOU ZOBRAZOVÁNA Z POHLEDU Z EXTERIÉRU, ODSŤÍN POVRCHOVÉ ÚPRAVY BUDE ODSOUHLASEN NA VZORCÍCH ARCHITEKTEM, VÝROBNÍ DOKUMENTACI ODSOUHLASIT ARCHITEKTEM PŘED VÝROBOU

Ostr.6				
TABULKA OKEN MĚŘÍTKO SCHEMAT 1:50				
VEŠKERÉ ROZMĚRY JE NUTNÉ PŘED ZAPOČETIM VÝROBY OVĚŘIT NA STAVBĚ !!! Uvedené materiály a výrobky jsou referenční, po dohodě s projektantem a odsouhlasení investorem je možná jejich změna při zachování srovnatelných (referenčních) vlastností				
NOVOSTAVBA RD FILIPOVA HUŤ parc.č.1547				
OZN.	SCHEMA	POPIS, ROZMĚR (mm), KOVÁNÍ, KLIKA	TYP OKNA	KS
09		SESTAVA VIKÝŘOVÉHO OKNA OKNO VÍCEDÍLNÉ OTEVÍRAVÉ, VÝKLOPNÉ S POLOHOU VENTILACE A MIKROVENTILACE ROZMĚR: 2495x650+15mm (ROZMĚR HRUBÉHO STAVEBNÍHO OTVORU) 2445x600mm (ROZMĚR ČISTÉHO STAVEBNÍHO OTVORU) 2465x620mm (ROZMĚR OKNA) KOVÁNÍ: KOVÁNÍ PRO OTEVÍRAVÉ OKNO, VÝKLOPNÉ, S POLOHOU VENTILACE A MIKROVENTILACE KLIKA: MATERIÁL ELOX HLINÍK, BUDE VYBRÁNA ARCHITEKTEM POZN.: NADPRAŽÍ ZFRÉZOVÁNO O 80x15mm Z DŮVODU DILATACE OKENNÍHO OTVORU.	TYP 1	2
10		VSTUPNÍ DVEŘE, JEDNOKŘÍDLÉ, OTEVÍRAVÉ ROZMĚR: 960x2220mm (ROZMĚR HRUBÉHO STAVEBNÍHO OTVORU) 800mm (ŠÍŘKA PRŮCHODU) KOVÁNÍ: KOVÁNÍ BEZPEČNOSTNÍ, PĚTIBODOVÉ, DVEŘE KOULE/KLIKA, ZÁMEK FAB KOULE A KLIKA NA DVEŘÍCH BUDOU VYBRÁNY ARCHITEKTEM POZN.: NUTNO POČÍTAT S PODKLADNÍM PROFILEM cca v.80mm, OVĚŘIT NA STAVBĚ.	TYP 3	1
11		VSTUPNÍ DVEŘE, JEDNOKŘÍDLÉ, OTEVÍRAVÉ – LEVÉ ROZMĚR: 1060x2020mm (ROZMĚR STAVEBNÍHO OTVORU) 900x1970mm (ROZMĚR PRŮCHODU) KOVÁNÍ: KLIKA/KLIKA, ZÁMEK FAB KLIKY NA DVEŘÍCH BUDOU VYBRÁNY ARCHITEKTEM POZN.: NUTNO POČÍTAT S PODKLADNÍM PROFILEM cca v.80mm, OVĚŘIT NA STAVBĚ.	TYP 3	1
12		VSTUPNÍ DVEŘE, JEDNOKŘÍDLÉ, OTEVÍRAVÉ – LEVÉ ROZMĚR: 960x2050mm (ROZMĚR STAVEBNÍHO OTVORU) 800x1970mm (ROZMĚR PRŮCHODU) KOVÁNÍ: KLIKA/KLIKA, ZÁMEK FAB KLIKY NA DVEŘÍCH BUDOU VYBRÁNY ARCHITEKTEM POZN.: NUTNO POČÍTAT S PODKLADNÍM PROFILEM cca v.80mm, OVĚŘIT NA STAVBĚ.	TYP 3	1

POZN.:VŠECHNA OKNA A JEJICH OTEVÍRÁNÍ JSOU ZOBRAZOVÁNA Z POHLEDU Z EXTERIÉRU, ODSTÍN POVRCHOVÉ ÚPRAVY BUDE ODSOUHLASEN NA VZORCÍCH ARCHITEKTEM, VÝROBNÍ DOKUMENTACI ODSOUHLASIT ARCHITEKTEM PŘED VÝROBOU