


D 1.08

DVEŘE INTERIÉR - VSTUP KAVÁRNA

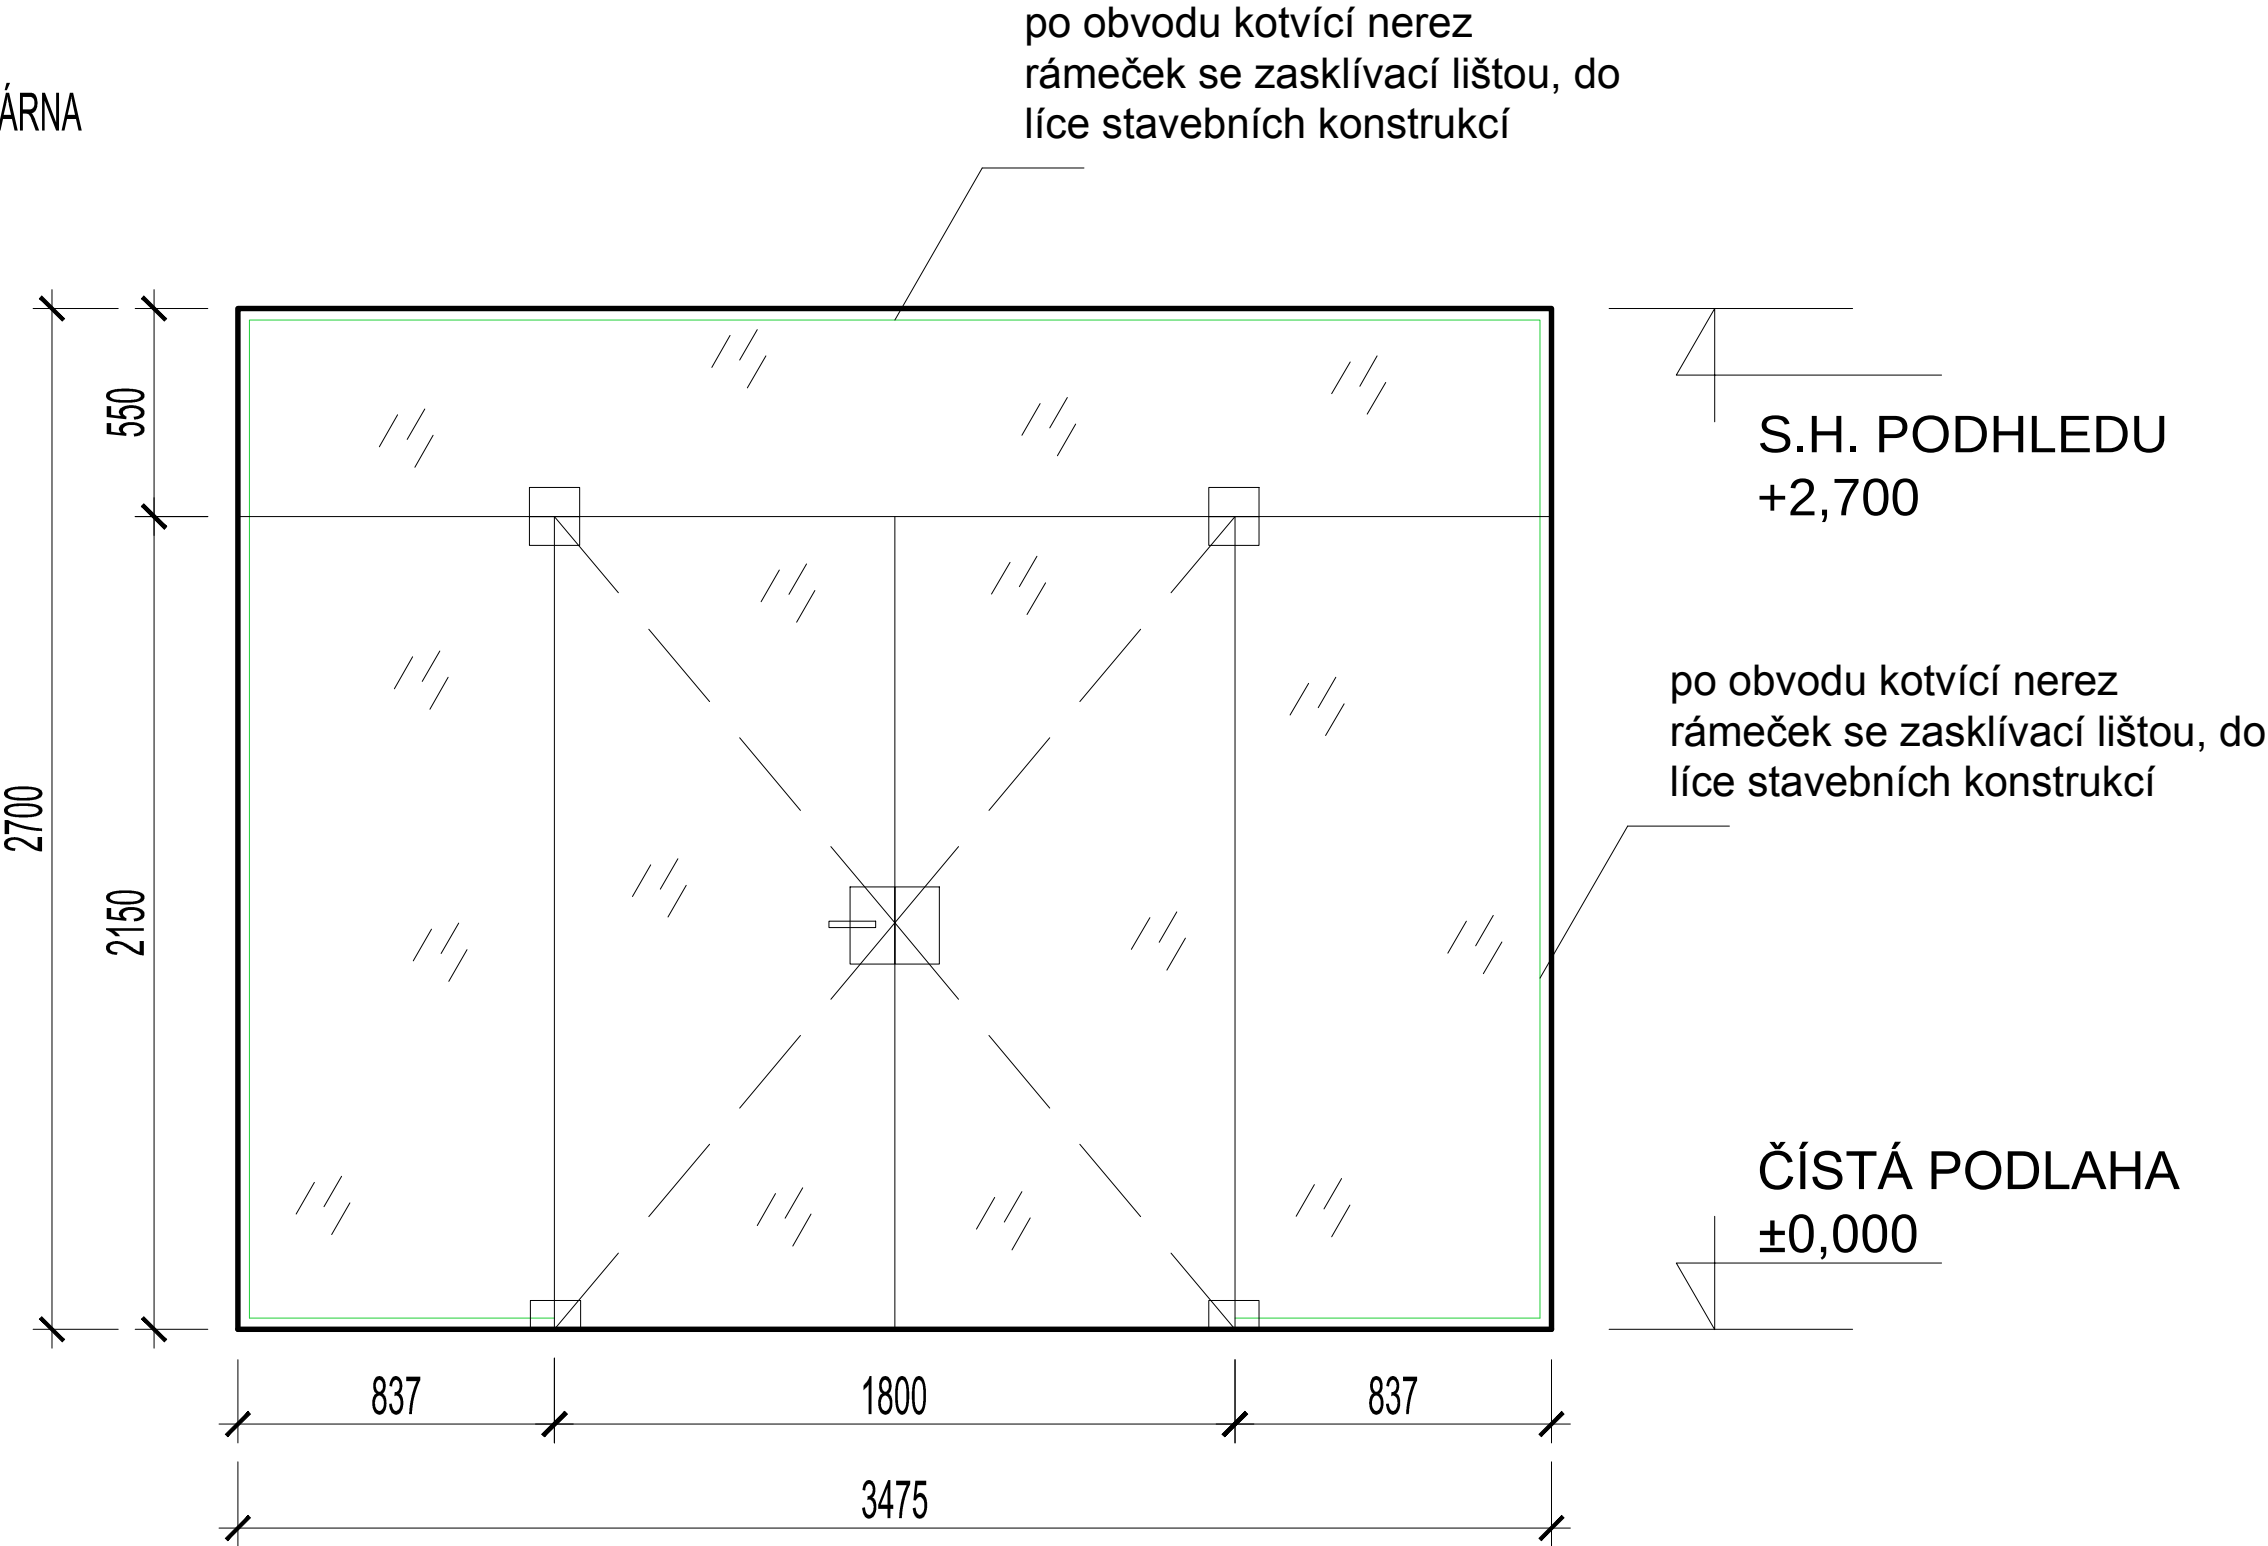

AKCE: Rozšíření kapacity ZŠ a ZUŠ Líbeznice, II. etapa - výstavba tělocvičny se zázemím NA CHRUPAVCE, 250 65 LÍBEZNICE	ZADAVATEL: OBEC LÍBEZNICE MĚLNICKÁ 43 250 65, LÍBEZNICE	PROJEKTANT: ATELIER M1 ARCHITEKTI S.R.O. MARKÉTSKÁ 1 169 01 PRAHA 6	ZODPOVĚDNÝ PROJEKTANT: ING. ARCH. JAN HÁJEK	AUTOŘI: ING. ARCH. JAKUB HAVLAS, ING. ARCH. JAN HÁJEK, MGR. AKAD. ARCH. PAVEL JOBA SPOLUPRÁCE: ING. ARCH. ZUZANA HANUŠKOVÁ, MGA. MICHAL TICHÝ	STUPEŇ: DPS,DZS	1.NP = ±0,000 = 225,2 m.n.m. Bpv/JTSK	Č.V.
						DATUM 08.2014 M 1 : 20 NÁZEV VÝKRESU DVEŘE INTERIÉR - VSTUP KAVÁRNA	