


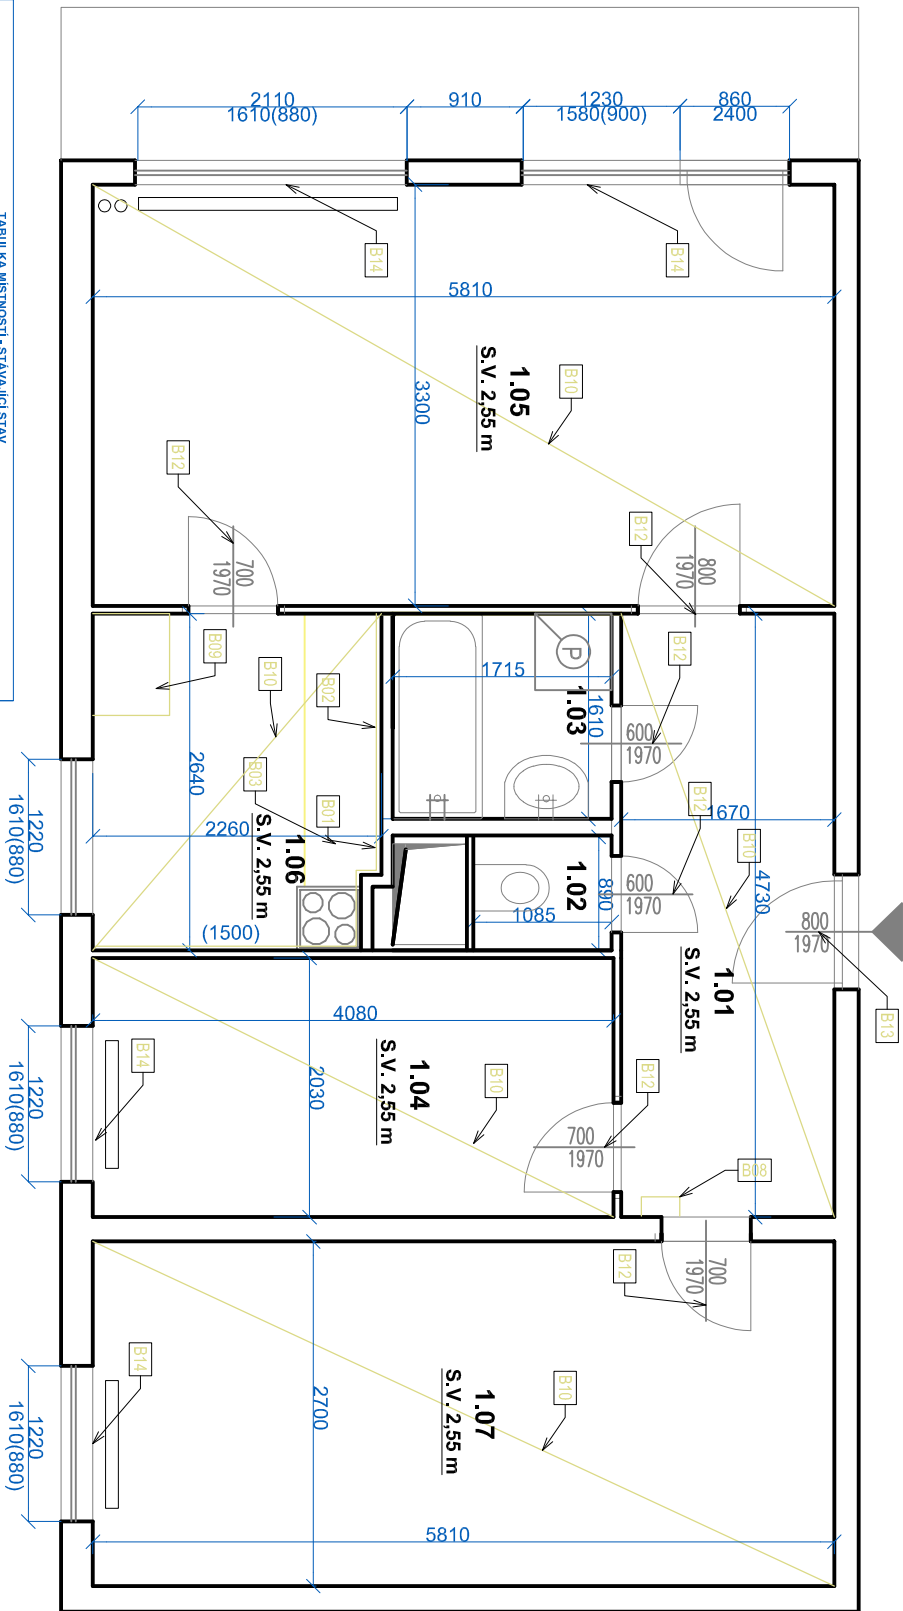

TABULKA MÍSTNOSTI - STAVAJÍCÍ STAV			
Č.	NÁZEV MÍSTNOSTI	NAŠLAPNÁ VRSTVA	MATERIÁL STĚN
1.01	CHODBA	7.9	LINO
1.02	WC	1.0	DIÁŽBA
1.03	KOUPELNA	2.9	SDK / OBKLAD - PONECHAT
1.04	LOZNICE	8.3	LINO
1.05	OBÝVACÍ POKOJ	19.2	LINO
1.06	KUCHYNSKÝ KOUT	5.9	LINO
1.07	POKOJ	15.7	LINO
		60.9 m²	

TABULKA BOURANÝCH KONSTRUKCÍ

Ozn.	Popis
B01	Zrušení plynového přívodu z instalačního jádra - 0,5hm
B02	Odbourání keramického obkladu v 1500 mm v kuch. lince
B03	Demontáž kuchyňské linky dl.2,6m, sporáku, dřezu, včetně armatur a horních skříněk
B08	Demontáž bytové rozvodnice
B09	Demontáž dřevěného nábytku
B10	Odstranění nášlapné vrstvy podlahy, včetně soklu a prahu dveří - PVC
B12	Demontáž dveřního křídla vč.zárudně, včetně prahu
B13	Demontáž křídla vstupních dveří
B14	Demontáž dřevěné garníže nad oknem

POZNÁMKY :

- V celém bytě budou vyměněny rozvody elektřiny, včetně rozvodnice. Nové budou napojeny pouze spotřebiče v rámci kuchyňské linky. Zařizovací předměty v koupelně a WC jsou ponechány.
- Otopná tělesa jsou stávající teplovodní radiátory, budou ponechány a nové nařizeny barvou bíleho odstínu, včetně rozvodu topné vody

TLF = domovní telefon

DR = domovní rozvodnice

LEGENDA ZNAČENÍ :

	STÁVAJÍCÍ KONSTRUKCE - ZDĚNÉ / ŽLB PANELY / SDK
	KONSTRUKCE URČENÉ K ODSTRANĚNÍ/DEMONTÁŽ

Hlavní inženýr / Main Engineer:

NMSI
PROJEKT
VMS projekt s.r.o.
Václavské náměstí 11
150 00 Praha 3 - Vršovice
IČO: 00063517
DIČ: CZ00063517

Investor / Client:

MĚSTSKÁ ČÁST PRAHA 3
Havlíčkovo náměstí 700/9
130 85 Praha 3
IČO : 00063517
DIČ : CZ00063517

Název projektu / Project Name:

VÝHOVENÍ PŘI MA STAVĚNÍ ÚPRAVY A MODERNIZACE BYTLI V OBECÍCH V PRAZE 3 - II.
byř.č. 16, ul. Habrova, č.p. 2639/2, Praha 3

Stupeň dokumentace / Project Stage:

DPS DOKUMENTACE PRO PROVEDENÍ STAVBY

Část / Part:

D VÝKRESOVÁ ČÁST

Stavění objekt / Building:

Prostředí / Part part:

ARS ARCHITEKTONICKO-STAVEBNÍ ŘEŠENÍ

Kód / Code:

010

Zpracovatel / Detail / Consultant:

NMSI
PROJEKT
VMS projekt s.r.o.
Václavské náměstí 11
150 00 Praha 3 - Vršovice
IČO: 00063517
DIČ: CZ00063517

Zodpovědný projektant / Engineer in Charge:

Vladimír Matějka

Název výkresu / Drawing Title:

STÁVAJÍCÍ STAV

Kontrola / Approved by:

Ing. Marta Bukáčková Vladimír Matějka

Číslo projektu / Project Number:

2024.135

Formát / Paper size:

A3

Číslo výkresu / Drawing number:

D.1.1 - 02

Osazení výkresu / Drawing type:

SS

Kopie / Copy:

00