


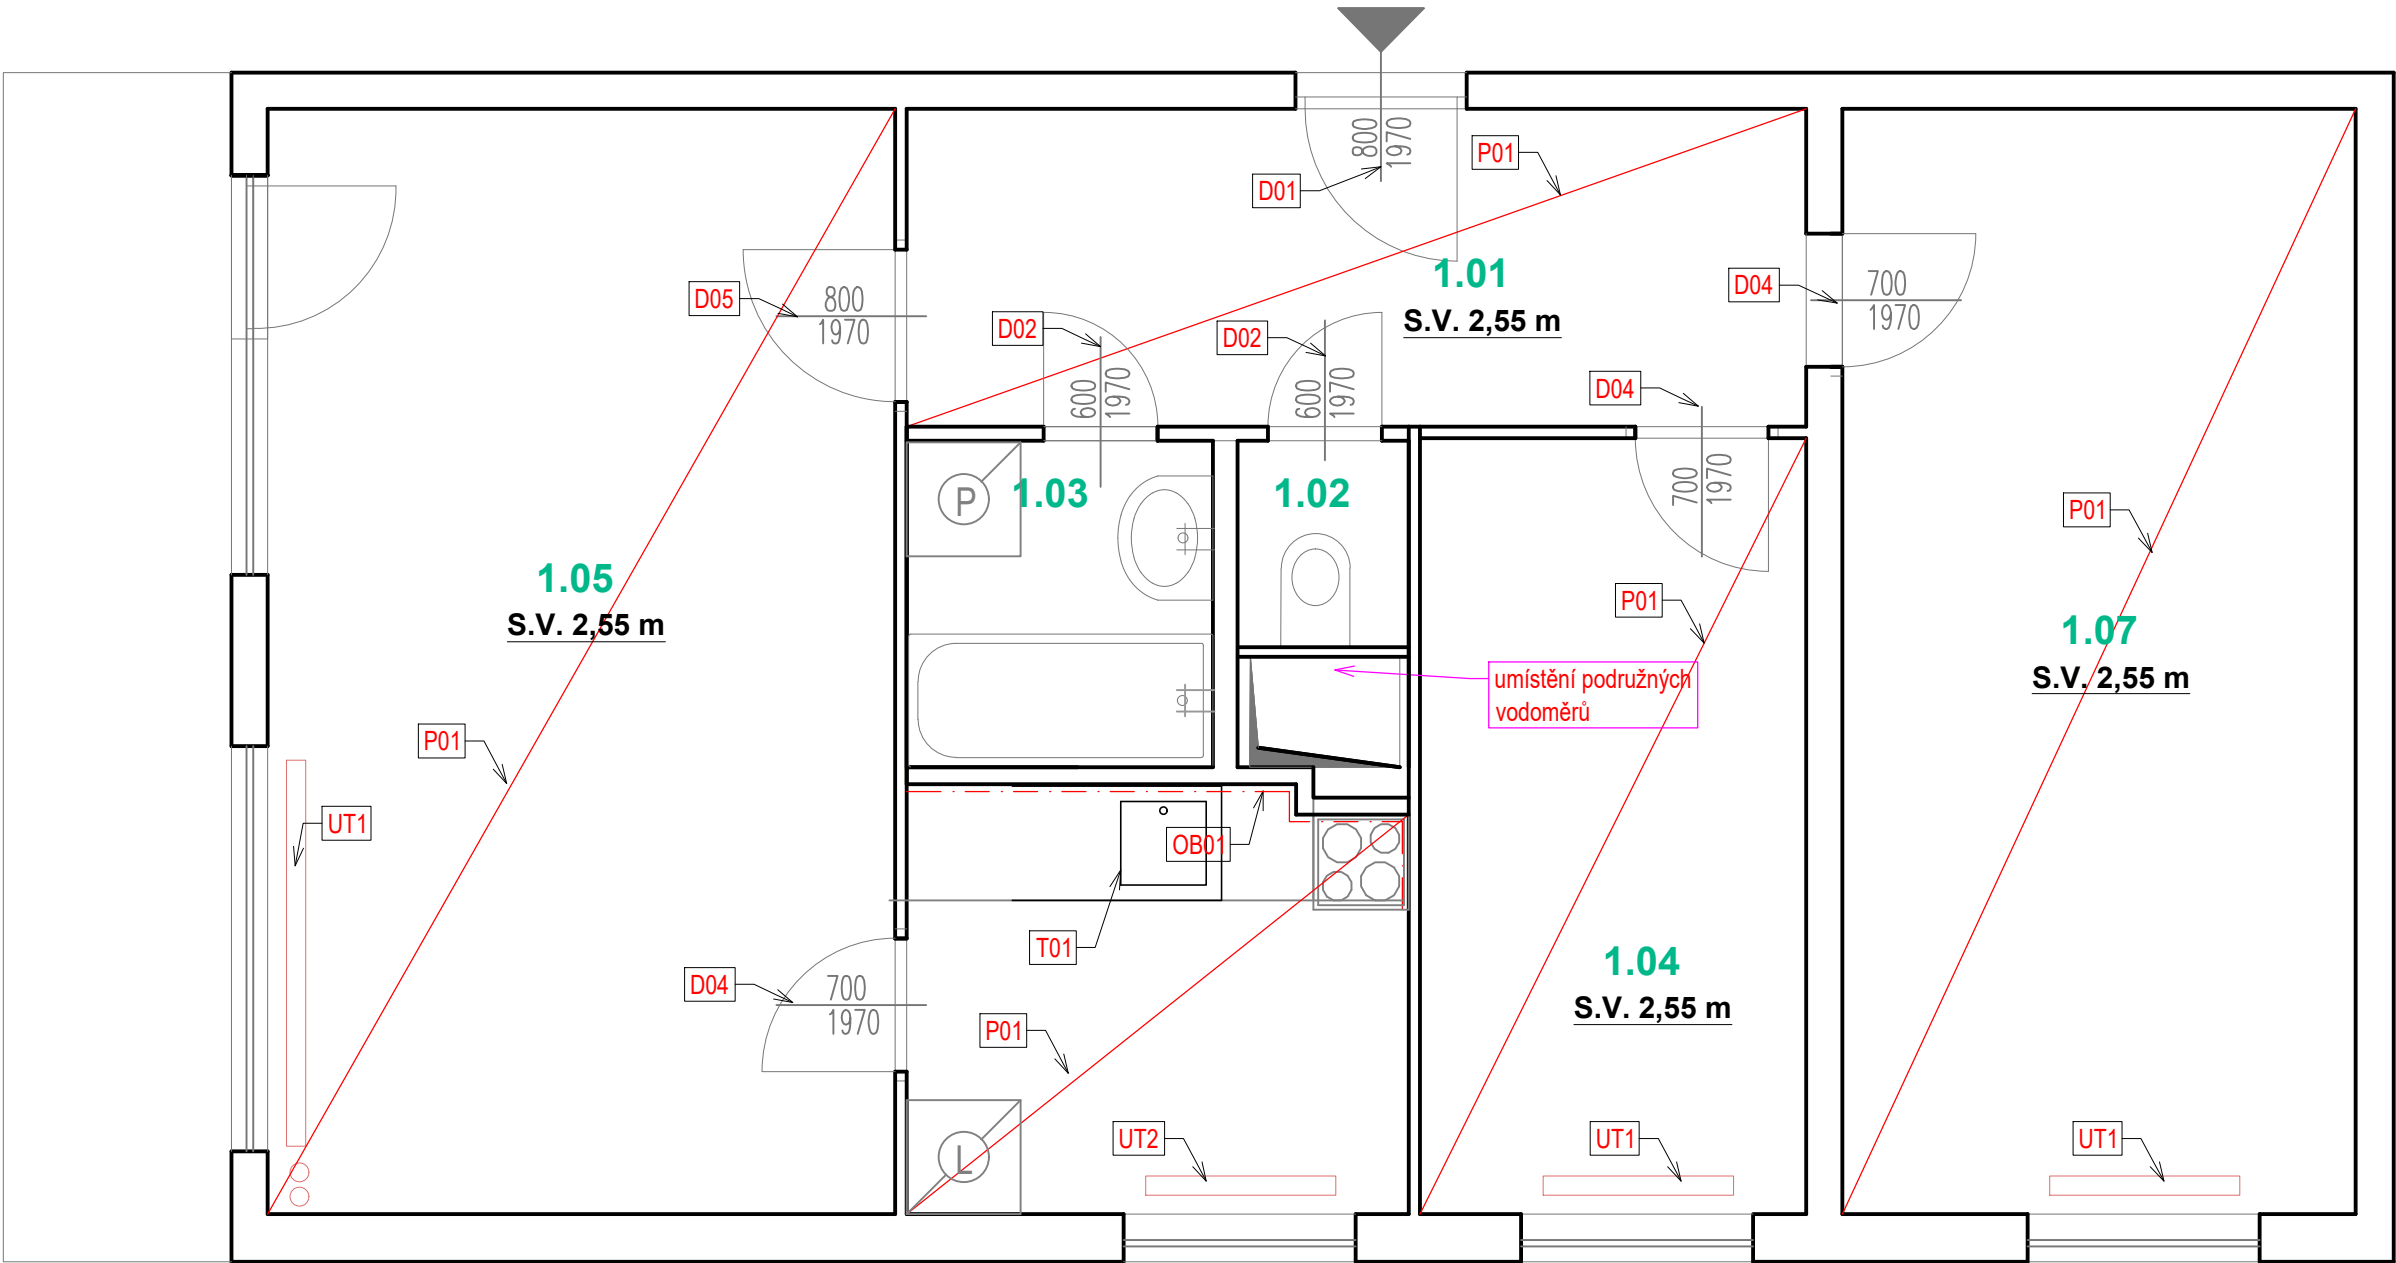

TABULKA MÍSTNOSTÍ - NOVÝ STAV					
Č.	NÁZEV MÍSTNOSTI	PLOCHA (m2)	NÁŠLAPNÁ VRSTVA	MATERIÁL STĚN	POZNÁMKY
1.01	CHODBA	7,9	PVC - P01, BĚLÝ DUB	SO1 - NOVÁ OMÍTKA	2x VÝMALBA STĚNY, STROP, ODSTÍN BÍLÝ, SOKL - LIŠTA Z MĚKKÉHO PVC SE STEJNÝM DEKOREM JAKO PODLAHA 50/15 MM
1.02	WC	1,0	KERAMICKÁ DLAŽBA - STÁVAJÍCÍ	KERAMICKÝ OBKL. /STÁVAJÍCÍ; SO1 - NOVÁ OMÍTKA.	NOVÝ ŠTUK, 2x VÝMALBA STROPU A STĚN, BÍLÝ ODSTÍN
1.03	KOUPELNA	2,9	KERAMICKÁ DLAŽBA - STÁVAJÍCÍ	KERAMICKÝ OBKL. /STÁVAJÍCÍ; SO1 - NOVÁ OMÍTKA.	NOVÝ ŠTUK, 2x VÝMALBA STROPU A STĚN, BÍLÝ ODSTÍN
1.04	LOŽNICE	8,3	PVC - P01, BĚLÝ DUB	SO1 - NOVÁ OMÍTKA	2x VÝMALBA STĚNY, STROP, ODSTÍN BÍLÝ, SOKL - LIŠTA Z MĚKKÉHO PVC SE STEJNÝM DEKOREM JAKO PODLAHA 50/15 MM
1.05	OBÝVACÍ POKOJ	19,2	PVC - P01, BĚLÝ DUB	SO1 - NOVÁ OMÍTKA	2x VÝMALBA STĚNY, STROP, ODSTÍN BÍLÝ, SOKL - LIŠTA Z MĚKKÉHO PVC SE STEJNÝM DEKOREM JAKO PODLAHA 50/15 MM
1.06	KUCHYŇSKÝ KOUT	5,9	PVC - P01, BĚLÝ DUB	SO1 - NOVÁ OMÍTKA	2x VÝMALBA STĚNY, STROP, ODSTÍN BÍLÝ, SOKL - LIŠTA Z MĚKKÉHO PVC SE STEJNÝM DEKOREM JAKO PODLAHA 50/15 MM
1.07	POKOJ	15,7	PVC - P01, BĚLÝ DUB	SO1 - NOVÁ OMÍTKA	2x VÝMALBA STĚNY, STROP, ODSTÍN BÍLÝ, SOKL - LIŠTA Z MĚKKÉHO PVC SE STEJNÝM DEKOREM JAKO PODLAHA 50/15 MM
		60,9 m ²			

TABULKA NOVÝCH KONSTRUKCÍ

Ozn.	Ks	Popis
D01		Vstupní dveře do bytu 800/1970 mm, se stávající ocelovou zárubní - nové křídlo vstupních dveří do bytu (tmavý odstín) - plná deska DTD, protipožární EI30DP3 a protihluková úprava, bezpečnostní kování, s uzamykatelným zámkem. Zárubeň očistit od stávajících nátěrů a natřít - 2x RAL MAT 9016. Osadit nový práh dveří. Rozměr zárubní dveří bude před zadáním do výroby přeměřen na místě!!
D02		Nové dveře 600/1970 - dřevěné, hladké RAL MAT 9016, plné, kování klika/klika - poniklovaná mosaz, zámek WC klička, obložková zárubeň - odstín v barvě křídla, větrací plastová mřížka 300x100- bílá, osadit přechodovou lištu
D04		Nová dveře 700/1970- dřevěné, hladké RAL MAT 9016, ze 2/3 prosklené, kování klika/klika - poniklovaná mosaz, zámek dózický, obložková zárubeň - odstín v barvě křídla
D05		Nové dveřní křídla 800/1970- dřevěné, hladké RAL MAT 9016, ze 2/3 prosklené, kování klika/klika - poniklovaná mosaz, zámek dózický, obložková zárubeň - odstín v barvě křídla
OB01		Keramický obklad za kuch. linku (mezi dolní a horní skř.) ,výška dle linky, Standart RAKO 300x300mm, tmelit silikonem v barvě obkladu, ukonč. rohové lišty - bílý plast, keram. obklady lepit na srovnaný povrch, spárovací hmota bílá nebo dle obkladu
P01		PVC - PUR povrchová úprava, dekor bělený dub (dle výběru investora), po strhnutí původní vrstvy a odstranění lepidla, vylít podlahu samonivelační stěrkou, PVC - standard akustické tl. 3,4 mm, umístit sokly - lišta z měkkého PVC se stejným vzorem jako podlaha 50/15 mm
T01		Nová kuchyňská linka - spodní skříňky dl. 2000 mm, horní skříňky dl. 2 640 mm se skříňkou pro digestoř a spodním osvětlovacím tělesem. Korpusy lamino, dvířka MDF s fólií, pracovní deska tl. 38 mm, hl. 600 mm, těsnící lišta u stěny, dřež nerezový 400/450,sifon plastový s možností napojení myčky, stojánková baterie páková, digestoř s napojení na odtah , el. sporák s troubou š. 600 mm vedle spodních skříněk, spodní i horní skříňky budou ve stejném materiálovém a barevném provedení (dodavatel před zadáním do výroby předloží inv. ke schválení barevnostní řešení skř.)
UT01		Stávající otopná tělesa - kovové radiátory budou očištěny, přebroušeny a nově 2x natřeny, barvou bílého odstínu
UT02		Nové otopné těleso - deskové teplovodní 600/1100mm - hladké, barvou bílého odstínu, připojení na stávající potrubí
S01		Nová sádrová omítka ručně nanášená tl. 3mm

Hlavní inženýr / Main Engineer:

NMSI PROJEKT

VMS projekt s.r.o.

sídlo: Novorossijská 16

100 00 Praha 10 - Vršovice

kancelář: Čerčanská 640/30b

140 00 Praha 4 - Krč

Investor / Client:

MĚSTSKÁ ČÁST PRAHA 3

Havlíčково náměstí 700/9

130 85 Praha 3

IČO : 00063517

DIČ : CZ00063517

Název projektu / Project Name:

VYHOTOVENÍ PD NA STAVEBNÍ ÚPRAVY A MODERNIZACI BYTŮ V OBJEKTECH V PRAZE 3 - III.

byť č. 16, ul. Habrová , č.p. 2639/3, Praha 3

Stupeň dokumentace / Project Stage:

DPS

DOKUMENTACE PRO PROVEDENÍ STAVBY

Část / Part:

D

VÝKRESOVÁ ČÁST

Stavební objekt / Building:

Profesní díl / Prof. part:

ARS

ARCHITEKTONICKO-STAVEBNÍ ŘEŠENÍ

Kód / Code:

010

Zpracovatel části / Consultant:

NMSI PROJEKT

VMS projekt s.r.o.

sídlo: Novorossijská 16

100 00 Praha 10 - Vršovice

kancelář: Čerčanská 640/30b

140 00 Praha 4 - Krč

Razítko / Stamp:

Zodpovědný projektant / Engineer in Charge:

Vladimír Matějka

Název výkresu / Drawing Title:

TABULKA NOVÝCH KONSTRUKCÍ

Kreslil / Drawn by:

Kontroloval / Aproved by:

Datum vydání / Date of Issue:

Ing. Marta Bukáčková

Vladimír Matějka

09/2024

Číslo projektu / Project Number:

Formát / Paper size:

Měřítka / Scale:

2024.135

A3

Číslo výkresu / Drawing number:

Označení výkresu / Drawing type:

Revize / Revision:

D.1.1 - 04

NS-TAB

00

Kód výkresu / Code of layout:

Kopie / Copy: