


NOVÝ STAV, M1:50

TABULKA MÍSTNOSTÍ - NOVÝ STAV					
Č.	NÁZEV MÍSTNOSTI	PLOCHA (m2)	NÁŠLAPNÁ VRSTVA	MATERIÁL STĚN	POZNÁMKY
1.01	CHODBA	7,3	PVC - P01, BĚLÉNÝ DUB	SO1 - NOVÁ OMÍTKA	2x VÝMALBA STĚNY, STROP, ODSTÍN BÍLÝ, SOKL - LIŠTA Z MĚKKÉHO PVC SE STEJNÝM DEKOREM JAKO PODLAHA 50/15 MM
1.02	WC	0,9	KERAMICKÁ DLAŽBA - STÁVAJÍCÍ	KERAMICKÝ OBKL./STÁVAJÍCÍ; SO1 - NOVÁ OMÍTKA.	NOVÝ ŠTUK, 2x VÝMALBA STROPU A STĚN, BÍLÝ ODSTÍN
1.03	KOUPELNA	2,7	KERAMICKÁ DLAŽBA - STÁVAJÍCÍ	KERAMICKÝ OBKL./NOVÝ; SO1 - NOVÁ OMÍTKA.	NOVÝ ŠTUK, 2x VÝMALBA STROPU A STĚN, BÍLÝ ODSTÍN
1.04	LOŽNICE	11,5	PVC - P01, BĚLÉNÝ DUB	SO1 - NOVÁ OMÍTKA	2x VÝMALBA STĚNY, STROP, ODSTÍN BÍLÝ, SOKL - LIŠTA Z MĚKKÉHO PVC SE STEJNÝM DEKOREM JAKO PODLAHA 50/15 MM
1.05	OBÝVACÍ POKOJ	17,5	PVC - P01, BĚLÉNÝ DUB	SO1 - NOVÁ OMÍTKA	2x VÝMALBA STĚNY, STROP, ODSTÍN BÍLÝ, SOKL - LIŠTA Z MĚKKÉHO PVC SE STEJNÝM DEKOREM JAKO PODLAHA 50/15 MM
1.06	KUCHYŇSKÝ KOUT	5,9	PVC - P01, BĚLÉNÝ DUB	SO1 - NOVÁ OMÍTKA	2x VÝMALBA STĚNY, STROP, ODSTÍN BÍLÝ, SOKL - LIŠTA Z MĚKKÉHO PVC SE STEJNÝM DEKOREM JAKO PODLAHA 50/15 MM
		45,8 m ²			

TABULKA NOVÝCH KONSTRUKCÍ

Ozn.	Ks	Popis
D01		Vstupní dveře do bytu 800/1970 mm, se stávající ocelovou zárubní - nové křídlo vstupních dveří do bytu (tmavý odstín) - plná deska DTD, protipožární EI30DP3 a protihluková úprava, bezpečnostní kování, s uzamykatelným zámkem. Zárubeň očistit od stávajících nátěrů a natřít - 2x RAL MAT 9016. Osadit nový práh dveří. Rozměr zárubní dveří bude před zadáním do výroby přeměřen na místě!!
D02		Nové dveře 600/1970 - dřevěné, hladké RAL MAT 9016, plné, kování klika/klika - poniklovaná mosaz, zámek WC klička, obložková zárubeň - odstín v barvě křídla, větrací plastová mřížka 300x100 - bílá, osadit přechodovou lištu
D04		Nové dveře 700/1970- dřevěné, hladké RAL MAT 9016, ze 2/3 prosklené, kování klika/klika - poniklovaná mosaz, zámek dózický, obložková zárubeň - odstín v barvě křídla
D05		Nové dveřní křídla 800/1970- dřevěné, hladké RAL MAT 9016, ze 2/3 prosklené, kování klika/klika - poniklovaná mosaz, zámek dózický, obložková zárubeň - odstín v barvě křídla
OB01		Keramický obklad za kuch. linku (mezi dolní a horní skř.) , výška dle linky, Standart RAKO 300x300mm, tmelit silikonem v barvě obkladu, ukonč. rohové lišty - bílý plast, keram. obklady lepit na srovnaný povrch, spárovací hmota bílá nebo dle obkladu
OB02		Keramický obklad v. 2020 mm, včetně obkladu vany, Standart RAKO 300x300 mm, tmelit silikonem v barvě obkladu, ukončující roh. lišty - bílý plast, kerm. obklady lepit na srovnaný povrch, spárovací hmota bílá nebo dle barvy obkladu, stěny opatřit hydroizol. stěrkou do výšky obkladu, v rozích použít systémové pásy
P01		PVC - PUR povrchová úprava, dekor bělený dub (dle výběru investora), po strhnutí původní vrstvy a odstranění lepidla, vylít podlahu samonivelační stěrkou, PVC - standard akustické tl. 3,4 mm, umístit sokly - lišta z měkkého PVC se stejným vzorem jako podlaha 50/15 mm
T01		Nová kuchyňská linka - spodní skříňky dl. 2000 mm, horní skříňky dl. 2 640 mm se skříňkou pro digestoř a spodním osvětlovacím tělesem, Korpusy lamino, dvířka MDF s fólií, pracovní deska tl. 38 mm, hl. 600 mm, těsnící lišta u stěny, dřez nerezový 400/450,sifon plastový s možností napojení myčky, stojánková baterie páková, digestoř cirkulační , el. sporák s troubou š. 600 mm vedle spodních skříněk, spodní i horní skříňky budou ve stejném materiálovém a barevném provedení (dodavatel před zadáním do výroby předloží inv. ke schválení barevnostní řešení skř.)
UT01		Stávající otopná tělesa - kovové radiátory budou očištěny, přebroušeny a nové 2x natřeny, barvou bílého odstínu
S01		Nová sádrová omítka ručně nanášená tl. 3mm

CHODBA, VÝTAH
VSTUP DO BYTU

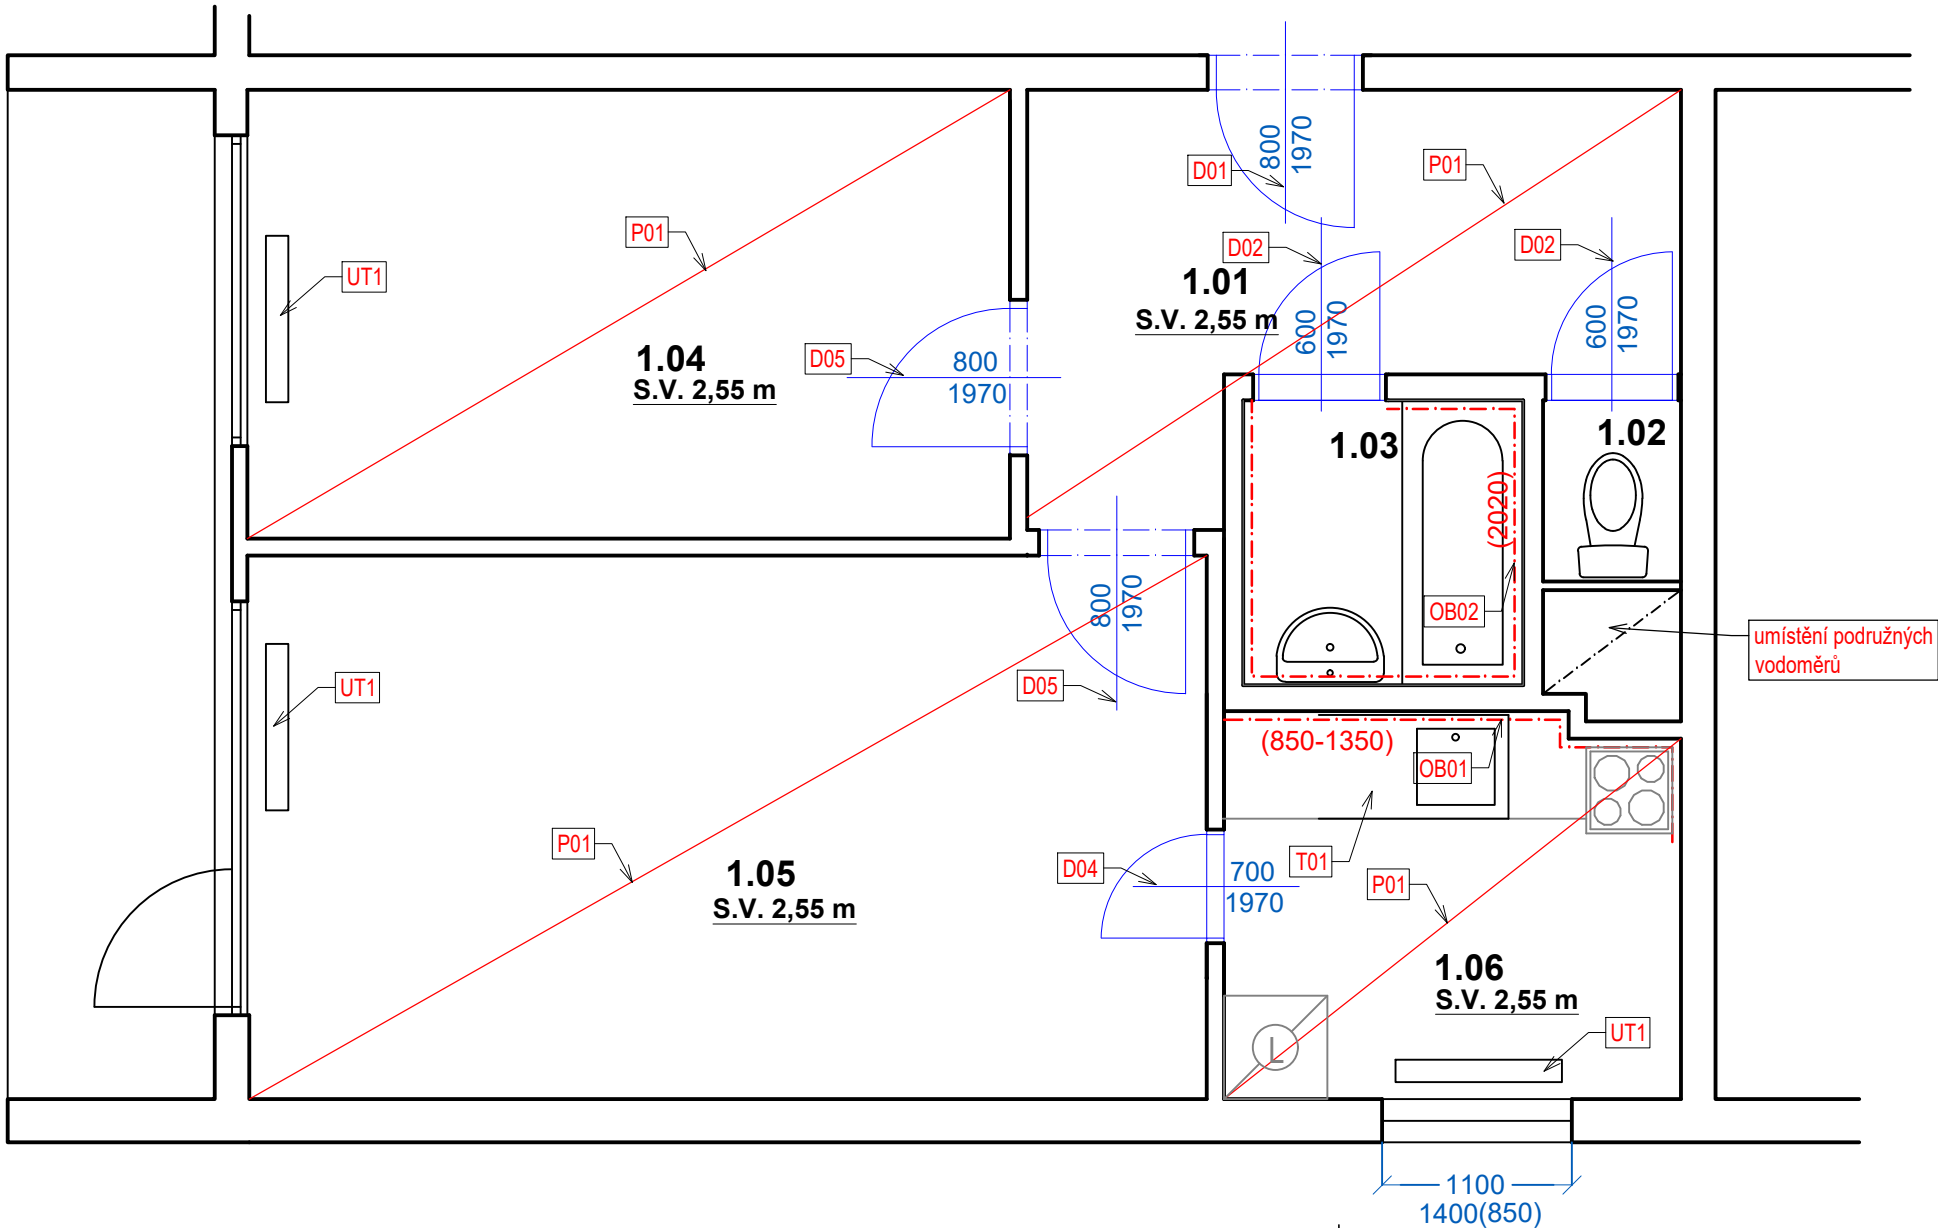

Hlavní inženýr / Main Engineer:	VMSI PROJEKT VMS projekt s.r.o. sídlo: Novorossijská 16 100 00 Praha 10 - Vršovice kancelář: Čerčanská 640/30b 140 00 Praha 4 - Krč
Investor / Client:	MĚSTSKÁ ČÁST PRAHA 3 Havlíčkovo náměstí 700/9 130 85 Praha 3 IČO : 00063517 DIČ : CZ00063517

Název projektu / Project Name: VYHOTOVENÍ PD NA STAVEBNÍ ÚPRAVY A MODERNIZACI BYTŮ V OBJEKTECH V PRAZE 3 - III. byt č. 19, ul. Habrová , č.p. 2655/4, Praha 3		
Stupeň dokumentace / Project Stage:		
DPS	DOKUMENTACE PRO PROVEDENÍ STAVBY	
Část / Part:		
D	VÝKRESOVÁ ČÁST	
Stavební objekt / Building:		
Profesní díl / Prof. part:		
ARS	ARCHITEKTONICKO-STAVEBNÍ ŘEŠENÍ	
Kód / Code:		
010		
Zpracovatel části / Consultant:		Razítko / Stamp:
 VMS projekt s.r.o. sídlo: Novorossijská 16 100 00 Praha 10 - Vršovice kancelář: Čerčanská 640/30b 140 00 Praha 4 - Krč		
Zodpovědný projektant / Engineer in Charge:		
Vladimír Matějka		
Název výkresu / Drawing Title:		
TABULKA NOVÝCH KONSTRUKCÍ		
Kreslil / Drawn by:	Kontroloval / Aproved by:	Datum vydání / Date of Issue:
Ing. Marta Bukáčková	Vladimír Matějka	09/2024
Číslo projektu / Project Number:	Formát / Paper size:	Měřítko / Scale:
2024.135	A3	---
Číslo výkresu / Drawing number:	Označení výkresu / Drawing type:	Revize / Revision:
D.1.1 - 04	NS-TAB	00
Kód výkresu / Code of layout:		Kopie / Copy: