


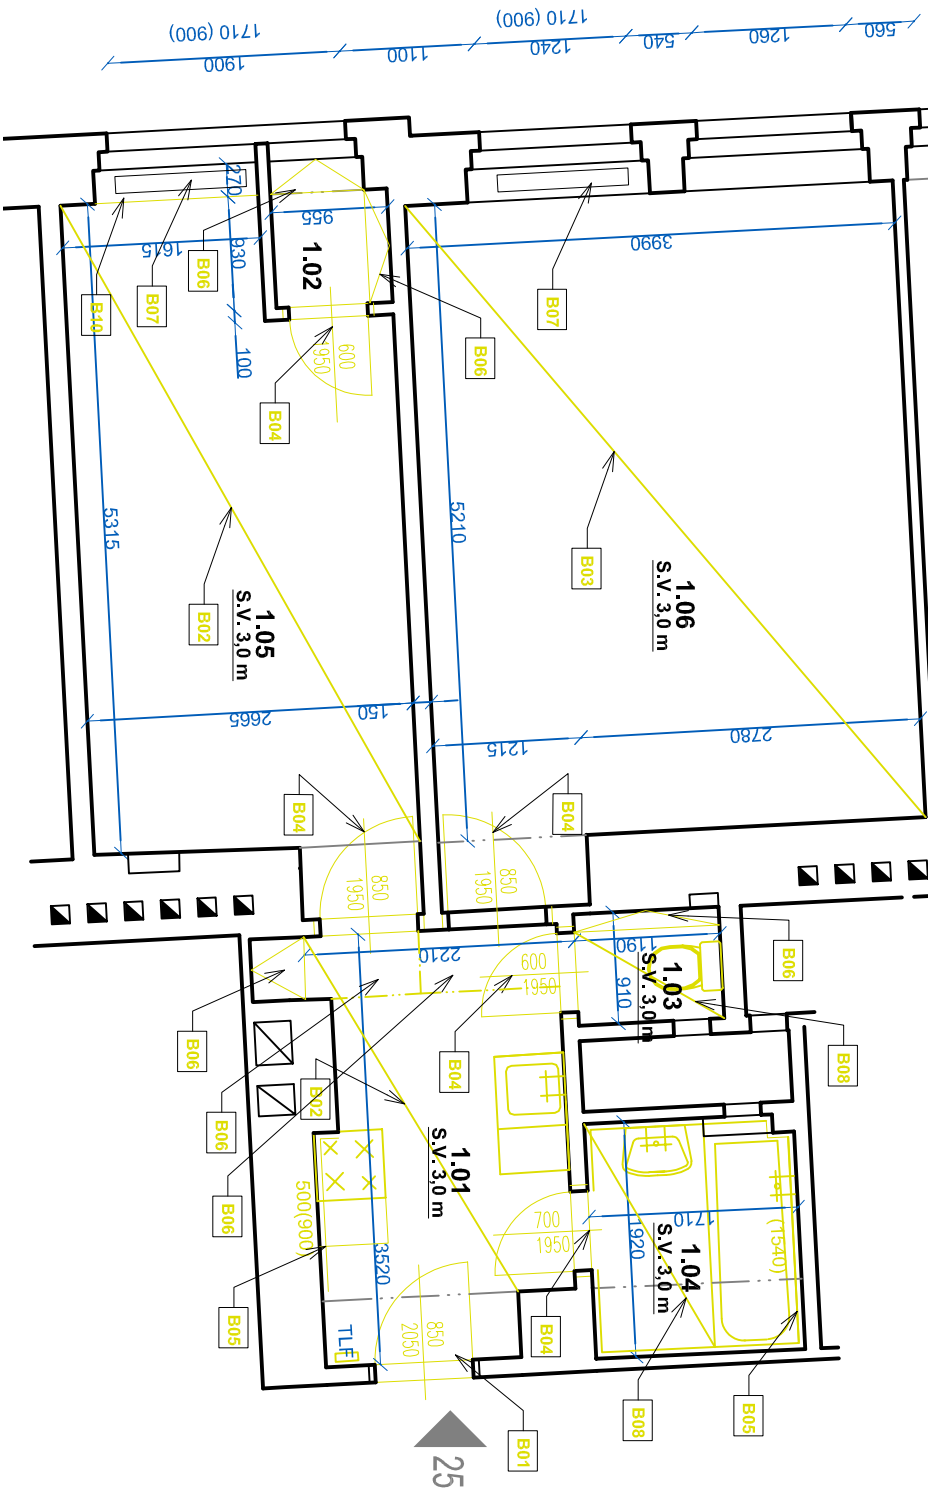

TABULKA BOURANÝCH KONSTRUKCÍ

Ozn.	Popis
B01	Demontáž křídla vstupních dveří repase ocelové zárubně
B02	Odstřazení následné vrstvy podlahy - PVC
B03	Odstřazení následné vrstvy podlahy - výšy
B04	Demontáž křídla dveří s vybouráním ocelové zárubně
B05	Demontáž keramického obkladu
B06	Demontáž dřevěných polc
B07	Repase stávajícího litinového radiátor
B08	Odstřazení následné vrstvy podlahy - teraco
B09	Demontáž lynchyské linky dl. 1,0m, sporáku, dřezu včetně armatur a horních skřínek
B10	Odstřazení keramického obkladu parapetu

TABULKA MÍSTNOSTÍ - STÁVAJÍCÍ STAV

Č.	NÁZEV MÍSTNOSTI	PLOCHA (m ²)	NÁSLUPOVÁ VRSTVA	MATERIÁL STĚN	POZNÁMKY
1.01	PŘEDSÍN	7.0	PVC	OMITKA KER. OBKLAD	
1.02	KOMORA	1.1	PVC	OMITKA	
1.03	WC	1.1	TERAČO+PVC	OMITKA	
1.04	KOUPELNA	3.3	TERAČO	OMITKA KER. OBKLAD	
1.05	POKJ	14.1	PVC	OMITKA	
1.06	POKJ	22.3	VÝŠKY	OMITKA	

48.9m²

POZNÁMKY:

- v rámci opravy bytové jednotky budou demontovány všechny vnitřní rozvody elektro a ZTI, vč. koncových prvků a el. rozvodnice bytu

- otopné tělesa budou nově natřeny

TLF = domovní šatelná

LEGENDA ZNAČENÍ:

- STÁVAJÍCÍ KONSTRUKCE - ZDĚNÉ
- KONSTRUKCE URČENÉ K ODSTRANĚNÍ/DEMONTÁŽI

Nezmínovat ani nezveřejňovat z tohoto výkresu.
Zkontrolujte všechny rozměry přímo na stavbě, před výrobou nebo začátkem prací.
Na tento dokument se vztáhá autorská práva a nesmí být rozmnožován bez souhlasu autora.

Hlavní inženýr / Main Engineer:	
VMS projekt s.r.o. arch. - inženýrská společnost Ing. Vladimír Matějka 160 00 Praha 4 - MČ MĚSTSKÁ ČÁST PRAHA 3 Havlíkovo náměstí 700/9 130 85 Praha 3 ICO : 00083517 DIC : CZ00083517	
Investor / Client:	

Název projektu / Project Name:	
VÝKRES PRO M. STAVBY A MODERNIZACI BTU V OBJEKTECH V PRAZE 3 - II.	
Výkres / Drawing:	
Byt č. 25, ul. Lucemburská, č.p. 1876/4, Praha 3	
Stupeň dokumentace / Project Stage:	
DPS DOKUMENTACE PRO PROVEDENÍ STAVBY	
Část / Part:	
D VÝKRESOVÁ ČÁST	
Stavba / Building:	
Profesní dílo / Prof. part:	
ARS ARCHITECTONICKO-STAVBYNÍ ŘEŠENÍ	
Kód / Code:	
010	
Zpracovatel / Author:	
VMS projekt s.r.o. arch. - inženýrská společnost Ing. Vladimír Matějka 160 00 Praha 4 - MČ VMS projekt s.r.o. arch. - inženýrská společnost Ing. Vladimír Matějka 160 00 Praha 4 - MČ	
Zodpovědný projektant / Engineer in Charge:	
Vladimír Matějka	
Název výkresu / Drawing Title:	
STÁVAJÍCÍ STAV	
Kreslil / Drawn by:	
Kontrola / Approved by:	
Ing. Marie Bukáčková Vladimír Matějka	
Datum vydání / Date of Issue:	
09/2024	
Číslo projektu / Project Number:	
Formát / Paper size:	
2024_135 A3	
Číslo výkresu / Drawing number:	
Označení výkresu / Drawing type:	
D.1.1 - 02 SS	
Kód výkresu / Code of layout:	
Kopie / Copy:	