


NOVÝ STAV, M1:50

TABULKA MÍSTNOSTÍ - STÁVAJÍCÍ STAV					
Č.	NÁZEV MÍSTNOSTI	PLOCHA (m2)	NÁŠLAPNÁ VRSTVA	MATERIÁL STĚN	POZNÁMKY
1.01	PŘEDSÍŇ	7,0	PVC - P01, BĚLĚNÝ DUB	SO1 - NOVÁ ŠTUK.OMÍTKA	2x VÝMALBA STĚNY, STROP, ODSTÍN BÍLÝ, SOKL - LIŠTA Z MĚKKÉHO PVC SE STEJNÝM DEKOREM JAKO PODLAHA 50/15 mm
1.02	KOMORA	1,1	PVC - P01, BĚLĚNÝ DUB	SO1 - NOVÁ ŠTUK.OMÍTKA	2x VÝMALBA STĚNY, STROP, ODSTÍN BÍLÝ, SOKL - LIŠTA Z MĚKKÉHO PVC SE STEJNÝM DEKOREM JAKO PODLAHA 50/15 mm
1.03	WC	1,1	KERAM. DLAŽBA	SO1 - NOVÁ ŠTUK.OMÍTKA NOVÝ KERAM. OBKLAD	2x VÝMALBA STĚNY, STROP, ODSTÍN BÍLÝ
1.04	KOUPELNA	3,3	KERAM. DLAŽBA	SO1 - NOVÁ ŠTUK.OMÍTKA NOVÝ KERAM. OBKLAD	2x VÝMALBA STĚNY, STROP, ODSTÍN BÍLÝ
1.05	POKOJ +KK	14,1	PVC - P01, BĚLĚNÝ DUB	SO1 - NOVÁ ŠTUK.OMÍTKA NOVÝ KERAM. OBKLAD	2x VÝMALBA STĚNY, STROP, ODSTÍN BÍLÝ, SOKL - LIŠTA Z MĚKKÉHO PVC SE STEJNÝM DEKOREM JAKO PODLAHA 50/15 mm
1.06	POKOJ	22,3	PVC - P01, BĚLĚNÝ DUB	SO1 - NOVÁ ŠTUK.OMÍTKA	2x VÝMALBA STĚNY, STROP, ODSTÍN BÍLÝ, SOKL - LIŠTA Z MĚKKÉHO PVC SE STEJNÝM DEKOREM JAKO PODLAHA 50/15 mm

48,9m²

TABULKA NOVÝCH KONSTRUKCÍ

Ozn.	Popis
D01	Vstupní dveře do bytu 850/2050 mm, do stávající ocelové zárubně + nové křídlo vstupních dveří do bytu (odstín bílá) - s fóliovou povrchovou úpravou bezpečnostní kování, s uzamykatelným zámkem, zárubeň - očistit, 2x nátěr -odstín bílá. osadit nový práh dveří.
D02	Nové dveře 850/1970 - dřevěné s výplní z voštiny, hladké RAL MAT 9016, z 2/3 prosklené, kování klika/klika - poniklovaná mosaz, záamek dózický, obložková zárubeň - odstín v barvě křídla
D03	
D04	Nové dveře 700/1970 - dřevěné s výplní z voštiny, hladké RAL mat 9016, plně, kování klika/klika - poniklovaná mosaz, WC klíčka, nová obložková. zárubeň RAL mat 9016, větrací plastová mřížka 300x100 - bílá osadit přechodovou lištu
D05	Nové dveře 600/1970 - dřevěné s výplní z voštiny, hladké RAL mat 9016, plně, kování klika/klika - poniklovaná mosaz, záamek dózický, nová obložková. zárubeň RAL mat 9016, větrací plastová mřížka 300x100 - bílá osadit přechodovou lištu
OB01	Keramický obklad za kuch. linku (mezi dolní a horní skř.) a levá stěna,výška dle kót, Standart RAKO 300x300mm, tmelit silikonem v barvě obkladu, ukonč. rohové lišty - bílý plast, keram. obklady lepit na srovnaný povrch, spárovací hmota bílá nebo dle barvy obkladu, v rozích použít systémové pásky
OB02	Keramický obklad v. 2100 mm, včetně obkladu vany, Standart RAKO 300x300 mm, tmelit silikonem v barvě obkladu, ukončující roh. lišty - bílý plast, kerm. obklady lepit na srovnaný povrch, spárovací hmota bílá nebo dle barvy obkladu, stěny opatřit hydroizol. stěrkou do výšky obkladu, v rozích použít systémové pásky
OB03	Keramický obklad v. 1500 mm, Standart RAKO 300x300 mm, tmelit silikonem v barvě obkladu, ukončující roh. lišty - bílý plast, kerm. obklady lepit na srovnaný povrch, spárovací hmota bílá nebo dle barvy obkladu, v rozích použít systémové pásky
P01	PVC - PUR povrchová úprava, dekor bělený dub (dle výběru investora), na stávající výšy popřípadě stržené PVC vylít samonivelační stěrkou, PVC - standard akustické tl. 3,4 mm, umístit sokly - lišta z měkkého PVC se stejným vzorem jako podlaha 50/15 mm
P02	Keramická dlažba - stadart rako 300x300 mm, podlaha po bourání srovnána samonivelační stěrkou tl. 5-20mm (dle stavu po bourání), dlažba lepena tmelem tl. 2-3 mm, dlažba tl. 8 mm, s protiskluzovou úpravou (určena do vlhk. provozů), tmelit silikonem v barvě obkladu, spárořez dlažby bude navazovat na spárořez keram. obkladu stěn, pod dlažbou aplikována hydroizol. stěrka
T01	Nová kuchyňská linka - spodní skříňky dl. 2200 mm, horní skříňky dl. 2800 mm se skříňkou pro digestoř a spodním osvětlovacím tělesem. Korpusy lamino, dvířka MDF s fólií, pracovní deska tl. 38 mm, hl. 600 mm, těsnící lišta u stěny, dřez nerezový 400/450,sifon plastový s možností napojení myčky, stojánková baterie páková, digestoř bez napojení na odtah - s výměnným filtrem, el. sporák s troubou š. 600 mm vedle spodních skříněk, spodní i horní skříňky budou ve stejném materiálovém a barevném provedení (dodavatel před zadáním do výroby předloží inv. ke schválení barevnostní řešení skř.)
T02	Nová policová skříň 500/400/2000 vč. otvíracích dveří, Korpusy lamino, dvířka MDF s fólií,
T03	Repase dřevěného jednoduchého okna 300/600 - očistění + 2x nátěr rámu
T04	Nová plastová dvířka uzávěru vody 300x300 - barva bílá
W01	Stávající litinové otopné těleso - repasovat - nový nátěr
S01	Nová vápenocementová štuková omítka tl. 2 mm
ZTI01	Nová Kombi WC mísa keramická se sedátkem, hlubokým splachováním, Standart JIKA, včetně armatury
ZTI02	Nová akrylátová vana 1700/700 mm, vč. podezření, nožiček a nástěnné baterie, bílá, včetně armatury
ZTI03	Nové keramické umyvadlo, 500/400 mm, sifon - chrom, baterie umyvadlová stojánková, Standart JIKA, včetně armatury

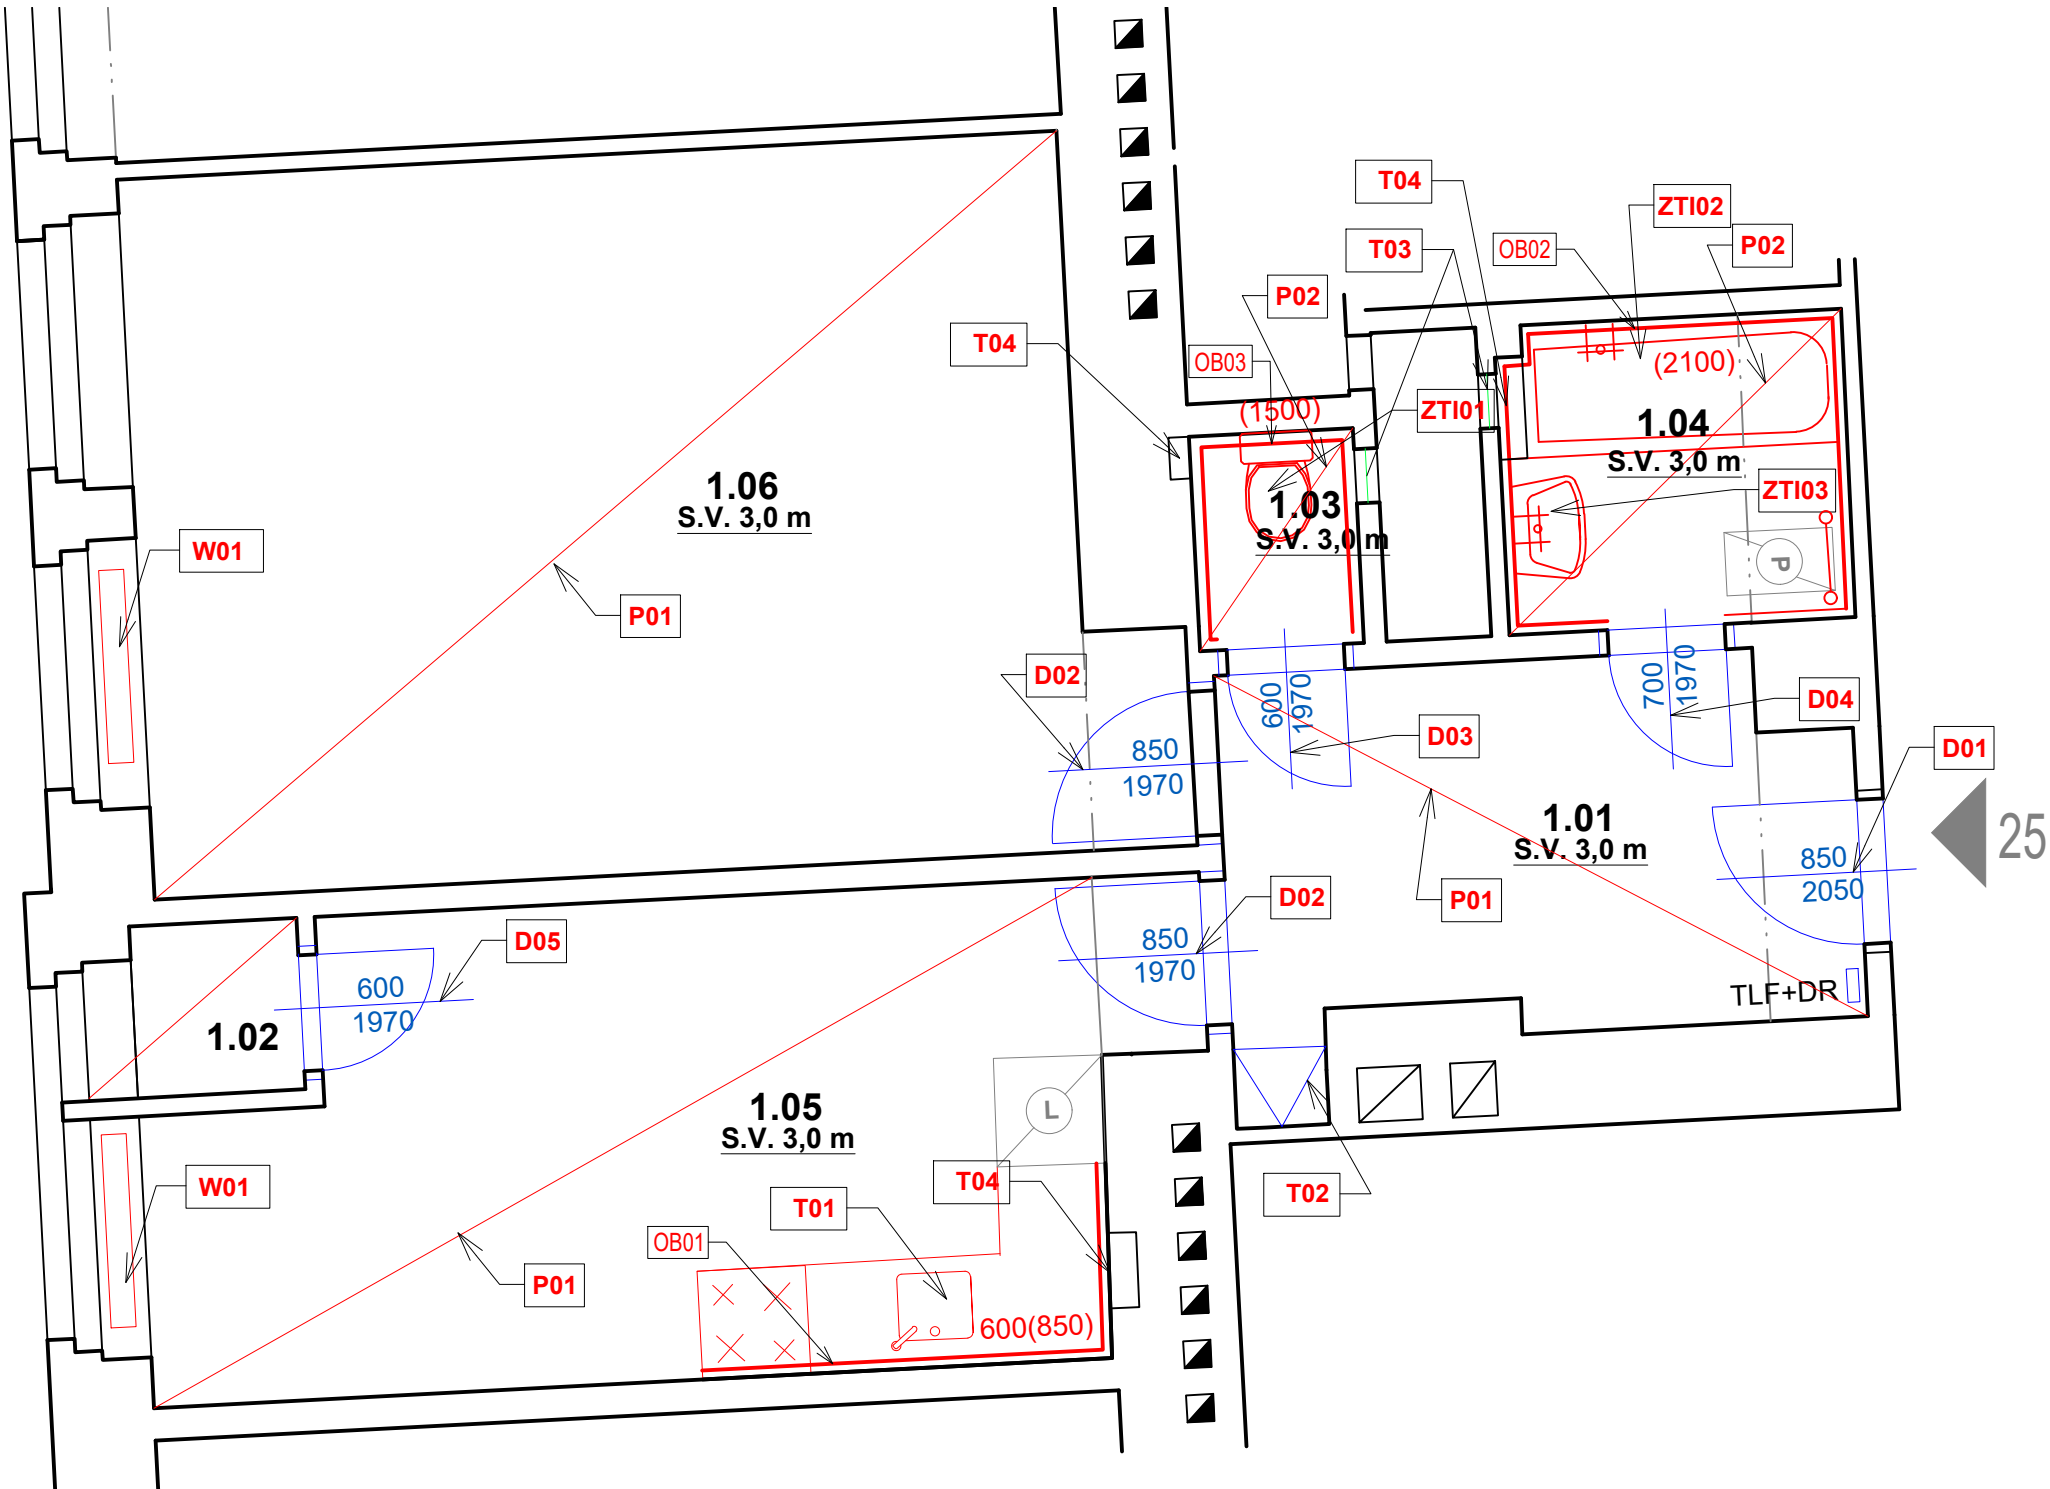

Investor / Client:

MĚSTSKÁ ČÁST PRAHA 3

Havlíčkovo náměstí 700/9

130 85 Praha 3

IČO : 00063517

DIČ : CZ00063517

Název projektu / Project Name:

VYHOTOVENÍ PD NA STAVEBNÍ ÚPRAVY A MODERNIZACI BYTŮ V OBJEKTECH V PRAZE 3 - III.

byť č. 25, ul. Lucemburská , č.p. 1876/44, Praha 3

Stupeň dokumentace / Project Stage:

DPS

DOKUMENTACE PRO PROVEDENÍ STAVBY

Část / Part:

D

VÝKRESOVÁ ČÁST

Stavební objekt / Building:

Profesní díl / Prof. part:

ARS

ARCHITEKTONICKO-STAVEBNÍ ŘEŠENÍ

Kód / Code:

010

Zpracovatel části / Consultant:

VMSI PROJEKT

VMS projekt s.r.o.

sídlo: Novorossijská 16

100 00 Praha 10 - Vršovice

kancelář: Čertovská 640/30b

140 00 Praha 4 - Krč

Razítko / Stamp:

Zodpovědný projektant / Engineer in Charge:

Vladimír Matějka

Název výkresu / Drawing Title:

TABULKA NOVÝCH KONSTRUKCÍ

Kreslil / Drawn by:

Ing. Marta Bukáčková

Kontroloval / Approved by:

Vladimír Matějka

Datum vydání / Date of Issue:

09/2024

Číslo projektu / Project Number:

2024.135

Formát / Paper size:

A3

Měřítko / Scale:

Číslo výkresu / Drawing number:

D.1.1 - 04

Označení výkresu / Drawing type:

NS-TAB

Revize / Revision:

00

Kód výkresu / Code of layout:

Kopie / Copy: