


Ozn.	Ks	Popis
D01	1	Vstupní dveře do bytu 800/1970 mm. Vysazení a po nařízení zárubně opětovně nasazení vstupních dveří. Záрубеň očistit od stávajících nátěrů a natřít - 2x RAL MAT 9016.
D02	2	Nové dveře 700/1970 - dřevěné, hladké RAL MAT 9016, plně, kování klíka/klíka - poniklovaná mosaz, zámek WC KLÍČKA, Nátěr stávající oceli zánubné IOZI - RAL MAT 9016, větrací
D03		plastová mřížka 300x100 - bílá Osadit přechodovou lištu Nová dveřní křídla 800/1970- dřevěné, hladké RAL MAT 9016, ze 2/3 prosklené, kování klíka/klíka - poniklovaná mosaz, zámek dozický, Nátěr stávající oceli zánubné IOZI - RAL MAT 9016.
OB01		Keramický obklad za kuch. linku (mezi dolní a horní skř.) a pravá stěna, výška dle kót. Standard RAKO 300x300mm, tmeřit silikonem v barvě obkladu, ukonč. rohové lišty - bílý plast, keram. obklady lepit na srovnaný povrch, spárovací hmota bílá nebo dle obkladu
OB02		Keramický obklad v. 2100 mm, včetně obkladu vany, Standard RAKO 300x300 mm, tmeřit silikonem v barvě obkladu, ukončující roh. lišty - bílý plast, keram. obklady lepit na srovnaný povrch, spárovací hmota bílá nebo dle barvy obkladu, stěny opatřit hydroizol. stěrku do výšky obkladu, v rozích použití systémové pásy
P01		PVC - PUR povrchová úprava, dekor béžový dub (dle výběru investora), po střínutí původní vrstvy a odstranění lepidla, vyřít podlahu samonivelační stěrku, PVC - standard akustické tl. 3-4 mm, umístit sokly - lišta z měkkého PVC se stejným vzorem jako podlaha 50/15 mm
T01		Nová kuchyňská linka - spodní skříňky dl. 3100 mm, horní skříňky dl. 3700 mm se skříňkou pro digestoř a spodním osvětlovacím tělesem. Korpusy lamino, dvířka MDF s fólií, pracovní deska tl. 38 mm, hl. 600 mm, těsnící lišta u stěny, dřez nerezový 400/450, sifon plastový s možností napojení myčky, stojánková baterie páková, digestoř s napojení na odtah , el. sporák s troubou š. 600 mm vedle spodních skříňek, spodní i horní skříňky budou ve stejném materiálovém a barevném provedení (dodavatel před zadáním do výroby předloží inv. ke schválení barevnosti řešení skř.)
UT01	2	Stávající otopná tělesa - kovové radiátory budou očištěny, přebroušeny a nové 2x natřeny, barvou bílého odstínu
VZT01	1	Osadit ventilátor s doběhem do zdi, se zpětnou klapkou, barva bílá, ovládaný nezávisle na osvětlení, odvod do stávajícího odtažového potrubí v šachtě, spodní hrana ventilátoru 2 200mm nad č.p., D=100mm, s časovým spínacem a předním panelem
T02	4	Truhlářský výrobek - zabudovaná skřín, skřínky 1300 x 2500 mm, desky laminované, skřín v totožném materiálovém a barevném provedení jako kuch. linka
UT01	2	Stávající otopná tělesa - kovové radiátory budou očištěny, přebroušeny a nové 2x natřeny, barvou bílého odstínu
VZT01	2	Osadit ventilátor s doběhem do zdi, se zpětnou klapkou, barva bílá, ovládaný nezávisle na osvětlení, odvod do stávajícího odtažového potrubí v šachtě, spodní hrana ventilátoru 2 200mm nad č.p., D=100mm, s časovým spínacem a předním panelem
ZT102	1	Nová akrylátová sprchová vanička 1200/700 mm, vč. nášetnné sprchové baterie, revizní bílá, včetně posuvné sprchové stěny a armatur
ZT103	1	Nové keramické umyvadlo, 400/350 mm, sifon - chróm, baterie umyvadlová stojánková, Standard JIKÁ, včetně armatury
E01	1	Nový elektrický koupelnový topný žebřík 450/960 mm, výkon 3000W
S01	-	Nová omítka určená k omítlání potrubí betonového zděva, vápenná leštěná omítka tl. 10mm

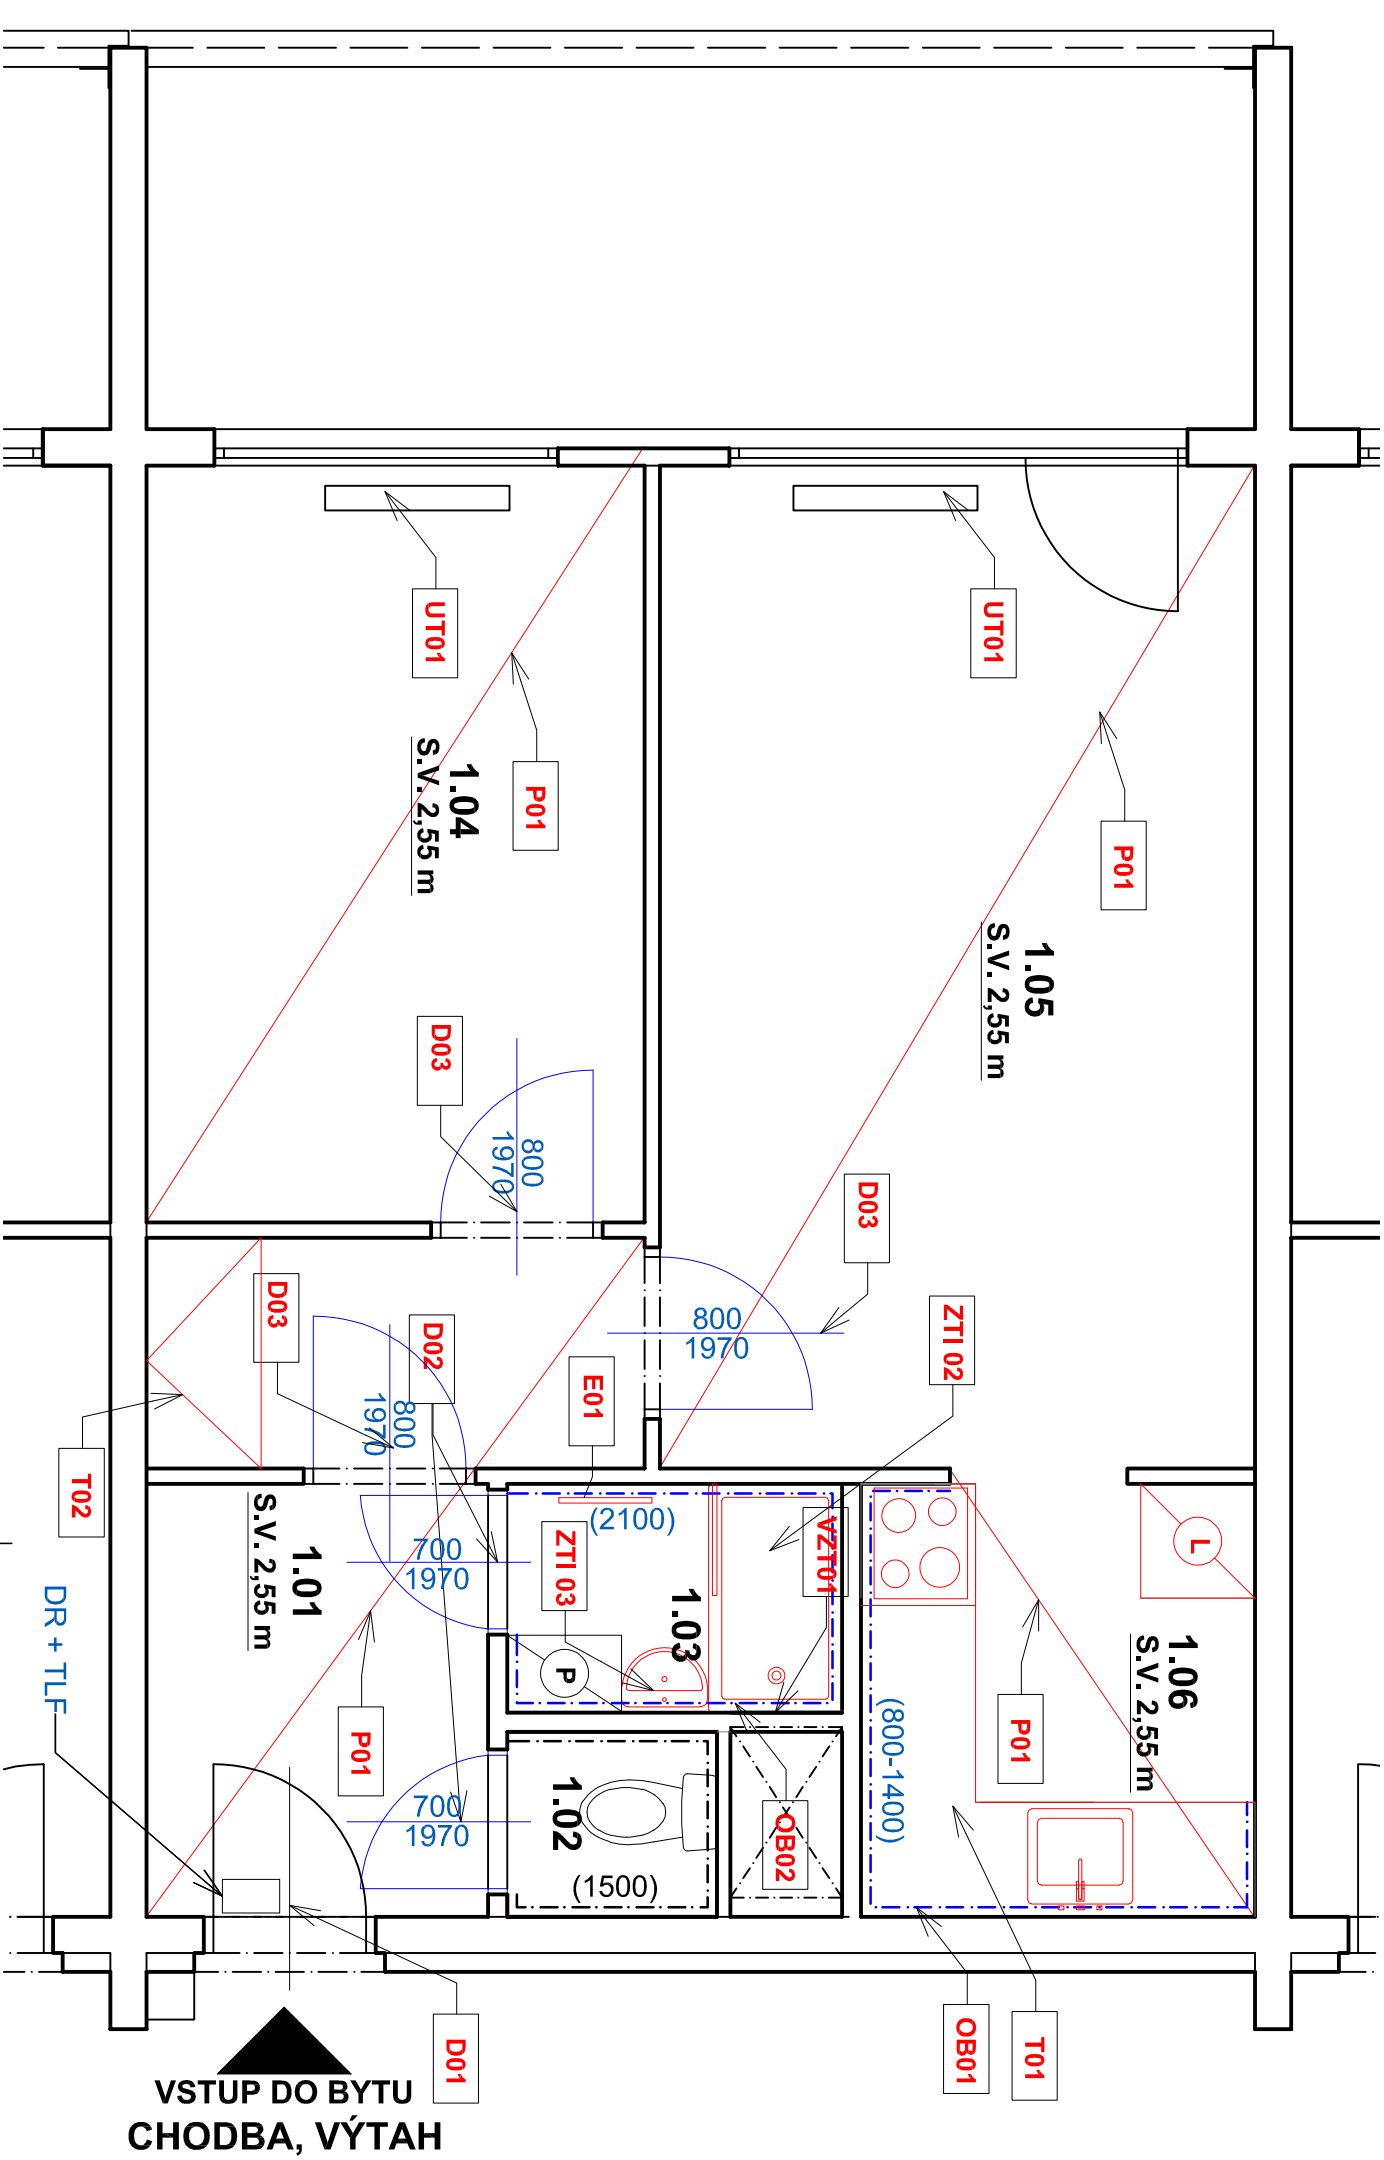

Hlavní inženýr / Main Engineer:	NMSI PROJEKT VMS projekt s.r.o. sídlo: Novoselská 16 100 00 Praha 10 - Vršovice kancelář: Čechovská 840/30b 140 00 Praha 4 - Klic
Investor / Client:	MĚSTSKÁ ČÁST PRAHA 3 Havlíčkovno náměstí 700/9 130 85 Praha 3 IČO : 00063517 DIČ : CZ00063517

Název projektu / Project Name:		VYHOTOVENÍ PD NA STAVBNÍ ÚPRAVY A MODERNIZACI BYTŮ V OBJEKTECH V PRAZE 3 - IIL	
Byt č. 18, ul. Lupáčova, č.p. 864/18, Praha 3			
Stupeň dokumentace / Project Stage:		DPS	
DPS		DOKUMENTACE PRO PROVEDENÍ STAVBY	
Část / Part:	D		
Stavební objekt / Building:	VYKRESOVÁ ČÁST		
Profesní díl / Prof. part:	ARS		
ARS	ARCHITEKTONICKO-STAVEBNÍ ŘEŠENÍ		
Kód / Code:	010		
Zpracovatel částí / Consultant:		Razítko / Stamp:	
NMSI PROJEKT VMS projekt s.r.o. sídlo: Novoselská 16 100 00 Praha 10 - Vršovice kancelář: Čechovská 840/30b 140 00 Praha 4 - KČ			
Zodpovědný projektant / Engineer in Charge:		Vladimír Matějka	