


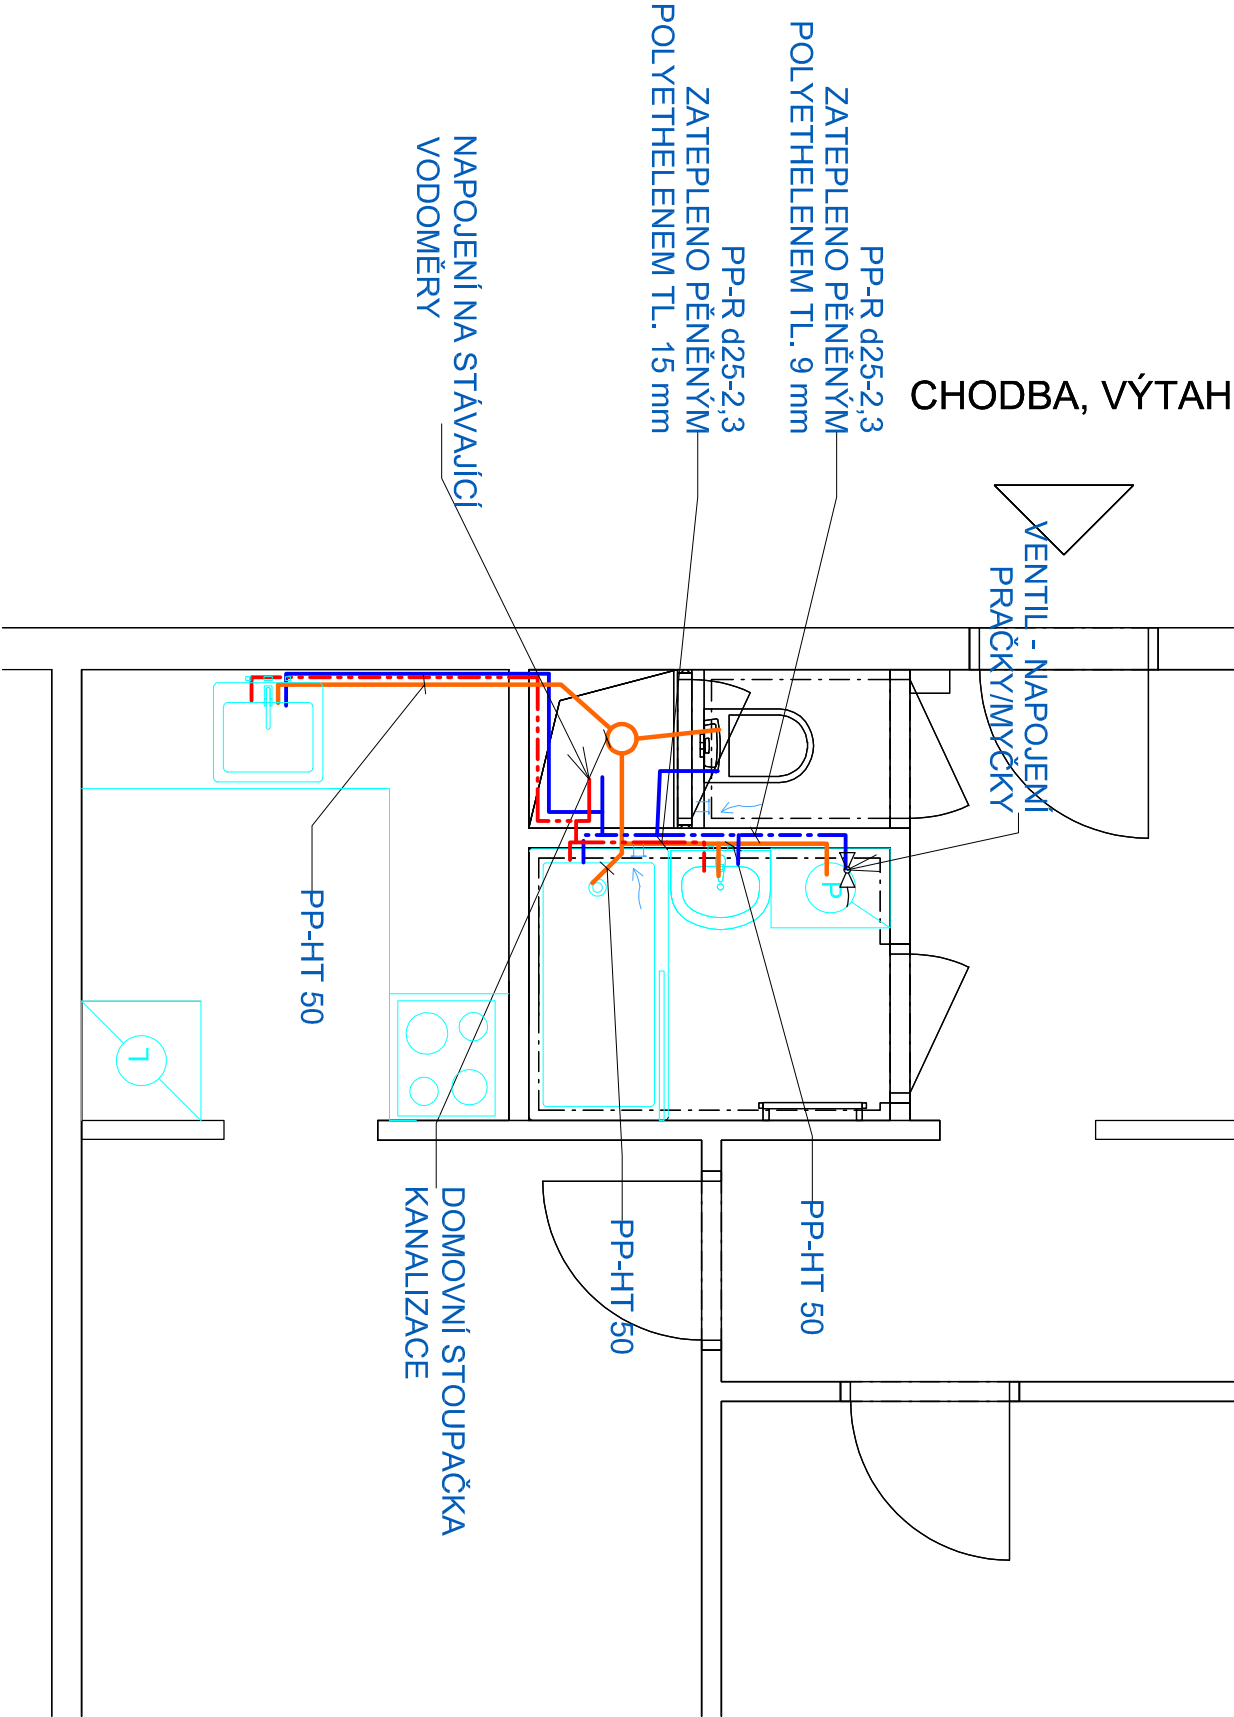

LEGENDA MATERIÁLŮ:

- PRÍPOJOVACÍ VENTIL, PRAČKY, VČETNĚ ZÁPACHOVÉ UZÁVĚRKY
- KANALIZAČNÍ PRÍPOJOVACÍ POTRUBÍ PP-HT
- PRÍPOJOVACÍ POTRUBÍ STUDENÉ VODY PP-R d25-2,3 ZATEPLENO PĚNĚNÝM POLYETHYLENEM TL. 9 mm, VEDENO VE STĚNĚ
- PRÍPOJOVACÍ POTRUBÍ TEPLÉ VODY PP-R d25-2,3 ZATEPLENO PĚNĚNÝM POLYETHYLENEM TL. 15 mm, VEDENO VE STĚNĚ
- VENTILÁTOR S DOBĚHEM A ČASOVÝM SPINAČEM DO STĚNY, D=100 MM, NAPOJEN DO STÁVAJÍCÍHO VZT ODTAHOVÉHO POTRUBÍ V ŠACHTĚ, SH = 2 200 MM NAD ČP

POZNÁMKY ZTI:

- V MÍSTĚ NAVRŽENÉ PRAČKY BUDE PŘIPRAVEN VENTIL PRO NAPOJENÍ VODY, VČETNĚ PŘÍPOJENÍ KANALIZACE
- V KUCHYNI BUDE PŘIPRAVEN VENTIL PRO MÝČKU, VČETNĚ PŘÍPOJENÍ KANALIZACE PŘES SIFON DŘEZU
- V KUCHYNI BUdou DALE PŘIPRAVENA PŘÍPOJOVACÍ MÍSTA PRO DŘEZ, TEPLÁ A STUDENÁ VODA A PŘÍPOJOVACÍ MÍSTO KANALIZACE
- VŠECHNA KANALIZAČNÍ PŘÍPOJOVACÍ POTRUBÍ BUdou NAPOJENA NA STÁVAJÍCÍ SVISLÉ SPLAŠKOVÉ POTRUBÍ
- PŘÍPOJOVACÍ POTRUBÍ STUDENÉ VODY BUDE PROVEDENO Z TRUB PP-Rd25-2,3 A ZATEPLENO PĚNĚNÝM POLYETHYLENEM TL. 9 MM
- PŘÍPOJOVACÍ POTRUBÍ TEPLÉ VODY BUDE PROVEDENO Z TRUB PP-Rd25-2,3 A ZATEPLENO PĚNĚNÝM POLYETHYLENEM TL. 15 MM
- KANALIZAČNÍ PŘÍPOJOVACÍ POTRUBÍ DŘEZU, MÝČKY, PRAČKY A SPRACHY S VANOU BUDE PROVEDENO Z TRUB PP-HT 50
- KANALIZAČNÍ PŘÍPOJOVACÍ POTRUBÍ WC BUDE PROVEDENO Z TRUB PP-HT 125
- VŠECHNY NOVÉ ROZVODY ZDRAVOTECNÍKY BUdou VEDENY VE VÝSEKÁNĚ DRAŽICE STĚN, VŠECHNA PŘÍPOJOVACÍ POTRUBÍ BUdou VEDENA VE SPÁDU OD ZAŘÍZOVACÍCH PŘEDMĚTŮ DO HLAVNÍCH SVISLÝCH POTRUBÍ, SPÁD BUDE MIN. 3‰
- VŠECHNA KANALIZAČNÍ POTRUBÍ BUdou OSAZENA SE ZÁPACHOVOU UZÁVĚROU

POZNÁMKY:

- V rámci opravy bytové jednotky budou vyměněny rozvody koupelny. Rozvody kuchyně a WC budou ponechány

Hlavní inženýr / Main Engineer: VMSI PROJEKT VMS projekt s.r.o. sidlo: Novoselská 16 100 00 Praha 10 - Vinohrady kancelář: Cestovní 84/1200 140 00 Praha 4 - KOC	
Investor / Client:	MĚSTSKÁ ČÁST PRAHA 3 Havlíčkovo náměstí 700/9 130 85 Praha 3 IČO : 00063517 DIČ : CZ00063517

Název projektu / Project Name: VYHOTOVENÍ PD NA STAVEBNÍ ÚPRAVY A MODERNIZACI BYTŮ V OBJEKTECH V PRAZE 3 - III. Byt č. 18, ul. Lupáčova, č.p. 864/18, Praha 3	
Stupeň dokumentace / Project Stage: DPS DOKUMENTACE PRO PROVEDENÍ STAVBY	
Část / Part: D	VÝKRESOVÁ ČÁST
Stavební objekt / Building:	
Profesní díl / Prof. part: ARS ARCHITEKTONICKO-STAVEBNÍ ŘEŠENÍ	
Kód / Code: 010	
Zpracovatel částí / Consultant: VMSI PROJEKT VMS projekt s.r.o. sidlo: Novoselská 16 100 00 Praha 10 - Vinohrady kancelář: Cestovní 84/1200 140 00 Praha 4 - KOC	Razítko / Stamp:
Zodpovědný projektant / Engineer in Charge: Vladimír Matějka	
Název výkresu / Drawing Title: ZTI - NOVÉ INSTALACE	
Kreslil / Drawn by: Ing. Marta Bukáčeková	Kontroloval / Approved by: Vladimír Matějka
Číslo projektu / Project Number: 2024.135	Formát / Paper size: A4
Číslo výkresu / Drawing number: D.1.1 - 05	
Kód výkresu / Code of layout:	