


STÁVAJÍCÍ STAV - BOURÁNÍ, M1:50

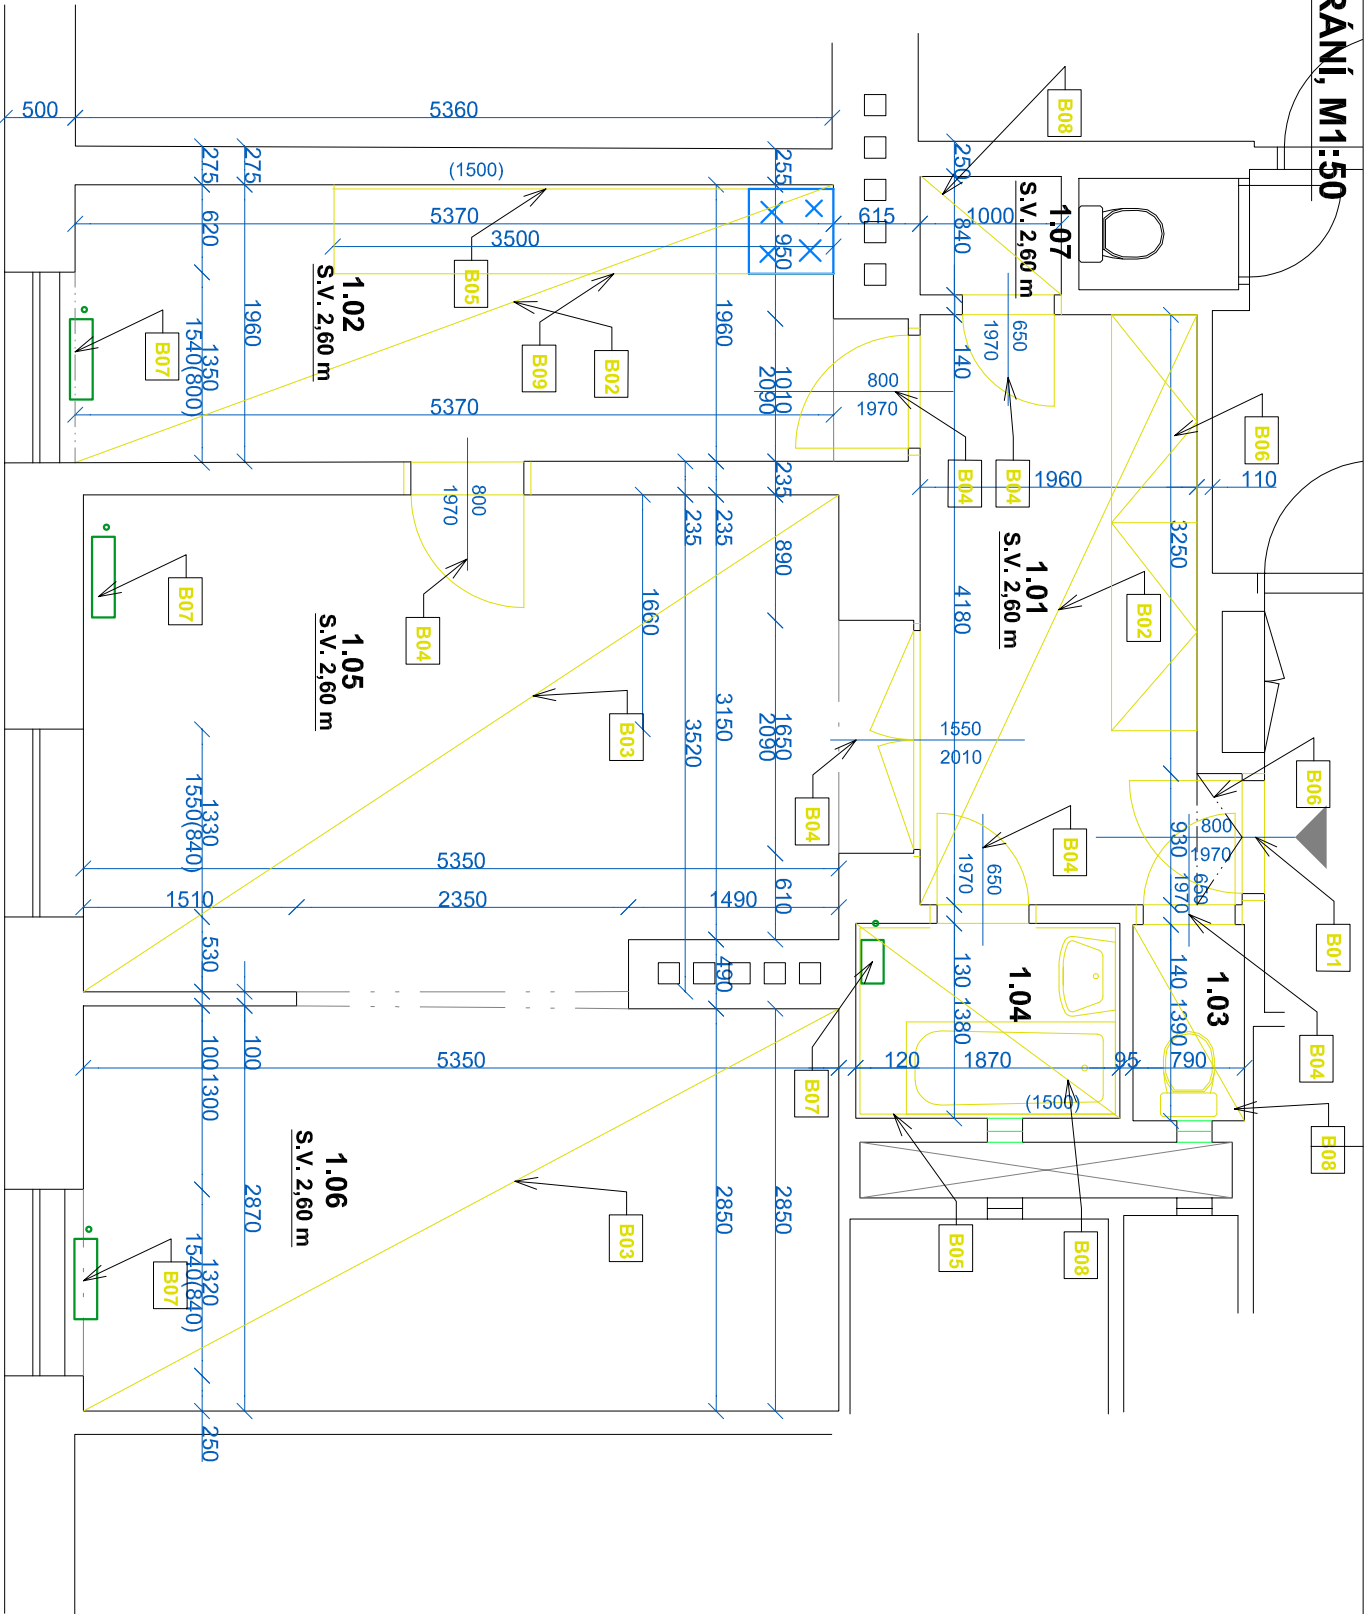

TABULKA MÍSTNOSTÍ - STÁVAJÍCÍ STAV					
Č.	NÁZEV MÍSTNOSTI	PLOCHA (m2)	NÁSLAPNÁ VRSTVA	MATERIÁL, STĚN	POZNÁMKY
1.01	PŘEDSÍŇ	8,5	PVC	OMÍTKA	
1.02	KUCHYŇE	11,2	PVC	OMÍTKA/KER. OBKLAD	
1.03	WC	1,1	KER. DLAŽBA	OMÍTKA	
1.04	KOUPELNA	2,6	KER. DLAŽBA	OMÍTKA/KER. OBKLAD	
1.05	POKOJ	19,4	VLVSY	OMÍTKA	
1.06	POKOJ	15,5	VLVSY	OMÍTKA	
1.07	KOMORA	0,8	KER. DLAŽBA	OMÍTKA	

Ozn.	Ks	Popis
B01	1	Demontáž křídla vstupních dveří vč. ocelové zárubně
B02		Odstanění nášlapné vrstvy podlahy - PVC
B03		Odstanění nášlapné vrstvy podlahy - vlasy
B04	6	Demontáž křídla dveří s vybouráním ocelové zárubně
B05		Demontáž keramického obkladu
B06	2	Demontáž dřevěné skříně
B07	4	Repase stávajícího litinového radiátor
B08		Odstanění nášlapné vrstvy podlahy - ker. dlažba
B09		Demontáž kychýňské linky dl. 3,5m, sporáku, dřezu, včetně armatur a horních skříněk

POZNÁMKY :

- v rámci opravy bytové jednotky budou demontovány všechny vnitřní rozvody elektro a ZTI, vč. koncových prvků a el. rozvodnice bytu

- otopné tělesa budou nově natřeny

TLF = domovní telefon
DR = domovní rozvodnice

LEGENDA ZNAČENÍ :

STAVAJICI KONSTRUKCE - ZDENE

KONSTRUKCE URČENÉ K
ODSTRANĚNÍ/DEMONTÁŽI

Nezmenšoval ani nezvětšoval z tohoto výkresu.
Zkontrolovat všechny rozměry přímo na stavbě, před výrobou nebo začátkem prací.
Na tento dokument se vztahují autorská práva a nesmí být rozmnožován bez souhlasu autora.

Hlavní inženýr / Main Engineer:

VMS
PROJEKT

VMS projekt s.r.o.
sídlo:
Novoselská 16
100 00 Praha 10 - Vinohrady
kancelář:
Čechova 64/200c
140 00 Praha 4 - KOC

Investor / Client:

MĚSTSKÁ ČÁST PRAHA 3
Havlčkovo náměstí 700/9
130 85 Praha 3
IČO : 00063517
DIČ : CZ00063517

Název projektu / Project Name: VYHOTOVENÍ PD NA STAVEBNÍ ÚPRAVY A MODERNIZACI BYTŮ V OBJEKTECH V PRAZE 3 - III.			
byť č. 7, ul. Městečká, č.p. 2402/23, Praha 3			
Stupeň dokumentace / Project Stage			
DPS	DOKUMENTACE PRO PROVEDENÍ STAVBY		
Část / Part:			
D	VÝKRESOVÁ ČÁST		
Stavební objekt / Building:			
Profesní díl / Prof. part:			
ARS	ARCHITEKTONICKO-STAVEBNÍ ŘEŠENÍ		
Kód / Code:			
010			
Zpracovatel částí / Consultant:		Razítko / Stamp:	
 NMSI PROJEKT VMS projekt s.r.o. adresa: Městečká 16 100 00 Praha 10 - Vinohrady kancelář: Čerňanská 640/306 140 00 Praha 4 - Kde			
Zodpovědný projektant / Engineer in Charge:			
Vladimír Matějka			
Název výkresu / Drawing Title:			
STÁVAJÍCÍ STAV			
Kreslil / Drawn by:		Kontroloval / Approved by:	
Ing. Marta Bukáčková		Vladimír Matějka	
Číslo projektu / Project Number:		Měřítko / Scale:	
2024.135		A3	
Číslo výkresu / Drawing number:		Revize / Revision:	
D.1.1 - 02		SS	
Kód výkresu / Code of layout:		Kopie / Copy:	