


NOVÝ STAV, M1:50

TABULKA MÍSTNOSTÍ - STÁVAJÍCÍ STAV					
Č.	NÁZEV MÍSTNOSTI	PLOCHA (m2)	NÁSLAPNÁ VRSTVA	MATERIÁL STĚN	POZNÁMKY
1.01	PŘEDSÍŇ	8,5	PVC - P01, BĚLĚNÝ DUB	SO1 - NOVÁ ŠTUK.OMÍTKA	2x VÝMALBA STĚNY, STROP, ODSTÍN BILÝ, SOKL - LIŠTA Z MĚKKÉHO PVC SE STEJNÝM DEKOREM JAKO PODLAHA 50/15 mm
1.02	KUCHYNĚ	11,2	PVC - P01, BĚLĚNÝ DUB	SO1 - NOVÁ ŠTUK.OMÍTKA	2x VÝMALBA STĚNY, STROP, ODSTÍN BILÝ, SOKL - LIŠTA Z MĚKKÉHO PVC SE STEJNÝM DEKOREM JAKO PODLAHA 50/15 mm
1.03	WC	1,1	KERAM. DLAŽBA	SO1 - NOVÁ ŠTUK.OMÍTKA NOVÝ KERAM. OBKLAD	2x VÝMALBA STĚNY, STROP, ODSTÍN BILÝ
1.04	KOUPELNA	2,6	KERAM. DLAŽBA	SO1 - NOVÁ ŠTUK.OMÍTKA NOVÝ KERAM. OBKLAD	2x VÝMALBA STĚNY, STROP, ODSTÍN BILÝ
1.05	POKOJ	19,4	PVC - P01, BĚLĚNÝ DUB	SO1 - NOVÁ ŠTUK.OMÍTKA	2x VÝMALBA STĚNY, STROP, ODSTÍN BILÝ, SOKL - LIŠTA Z MĚKKÉHO PVC SE STEJNÝM DEKOREM JAKO PODLAHA 50/15 mm
1.06	POKOJ	15,5	PVC - P01, BĚLĚNÝ DUB	SO1 - NOVÁ ŠTUK.OMÍTKA	2x VÝMALBA STĚNY, STROP, ODSTÍN BILÝ, SOKL - LIŠTA Z MĚKKÉHO PVC SE STEJNÝM DEKOREM JAKO PODLAHA 50/15 mm
1.07	KOMORA	0,8	PVC - P01, BĚLĚNÝ DUB	SO1 - NOVÁ ŠTUK.OMÍTKA	2x VÝMALBA STĚNY, STROP, ODSTÍN BILÝ, SOKL - LIŠTA Z MĚKKÉHO PVC SE STEJNÝM DEKOREM JAKO PODLAHA 50/15 mm

59,1m²

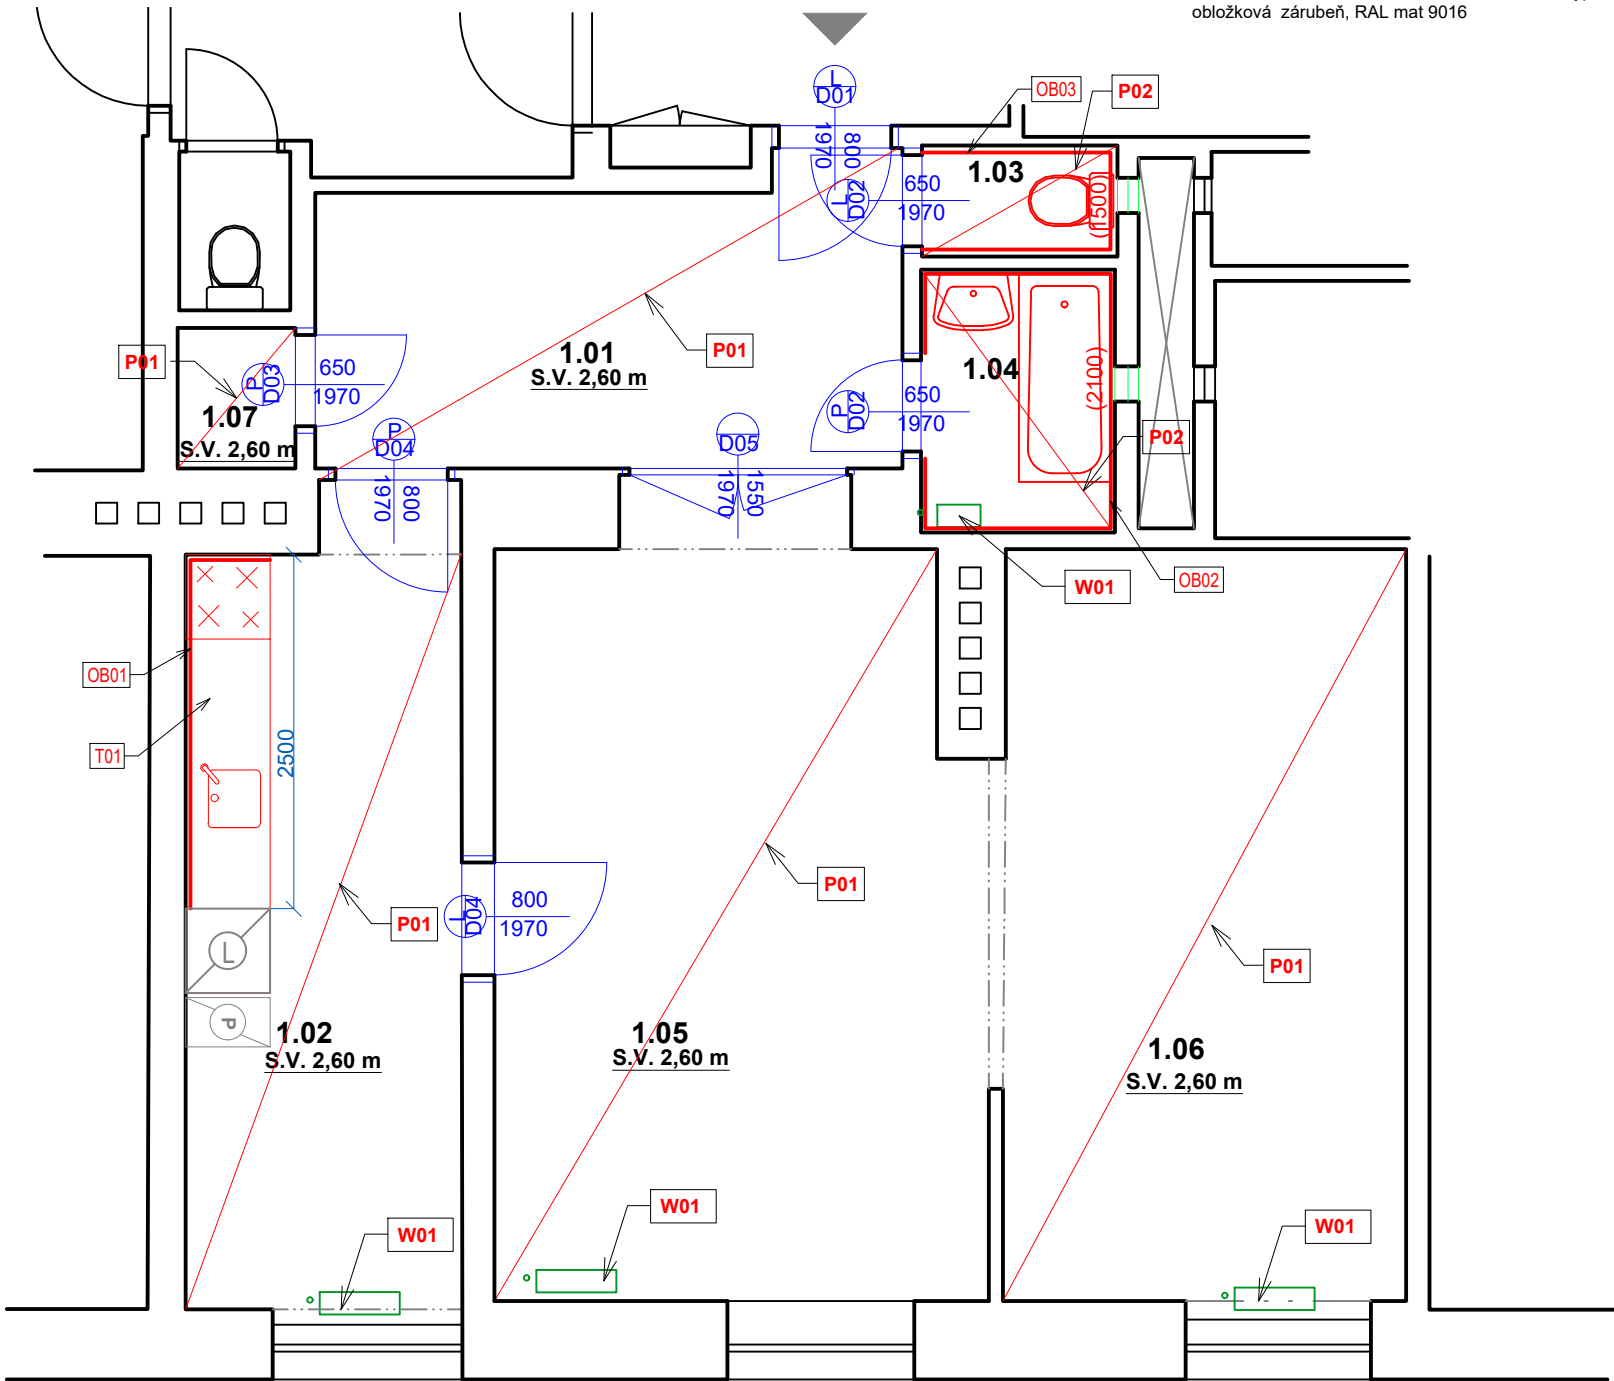

TABULKA NOVÝCH KONSTRUKCÍ

Ozn.	Ks	Popis
D01	1	Vstupní dveře do bytu 800/1970 mm, do nové ocelové zárubně + nové křídlo vstupních dveří do bytu (odstín bílá) - plná deska DTD, protipožární EI30DP3 a protihluková úprava, bezpečnostní kování, s uzamykatelným zámkem s fóliovou povrchovou úpravou bezpečnostní kování, s uzamykatelným zámkem. zárubeň - odstín bílá. osadit nový práh dveří.
OB01		Keramický obklad za kuch. linku (mezi dolní a horní skř.) a levá stěna, výška dle kót, Standart RAKO 300x300mm, tmelit silikonem v barvě obkladu, ukonč.
OB02		rohové lišty - bílý plast, keram. obklady lepit na srovnaný povrch, spárovací hmota bílá nebo dle obkladu
OB03		Keramický obklad v. 2100 mm, včetně obkladu vany, Standart RAKO 300x300 mm, tmelit silikonem v barvě obkladu, ukončující roh. lišty - bílý plast, kerm. obklady lepit na srovnaný povrch, spárovací hmota bílá nebo dle barvy obkladu, stěny opatřit hydroizol. stěrkou do výšky obkladu, v rozích použít systémové pásky
P01		Keramický obklad v. 1500 mm, Standart RAKO 300x300 mm, tmelit silikonem v barvě obkladu, ukončující roh. lišty - bílý plast, kerm. obklady lepit na srovnaný povrch, spárovací hmota bílá nebo dle barvy obkladu
P02		PVC - PUR povrchová úprava, dekor bělený dub (dle výběru investora), na stávající vlysy popřípadě stržené PVC vylít samonivelační stěrkou, PVC - standard akustické tl. 3,4 mm, umístit sokly - lišta z měkkého PVC se stejným vzorem jako podlaha 50/15 mm
T01		Keramická dlažba - stadart rako 300x300 mm, podlaha po bourání srovnána samonivelační stěrkou tl. 5-20mm (dle stavu po bourání), dlažba lepena tmelem tl. 2-3 mm, dlažba tl. 8 mm, s protiskluzovou úpravou (určena do vlhk. provozů), tmelit silikonem v barvě obkladu, spárořez dlažby bude navazovat na spárořez keram. obkladu stěn, pod dlažbou aplikována hydroizol. stěrka
		Nová kuchyňská linka - spodní skříňky dl. 1900 mm, horní skříňky dl. 2500 mm se skříňkou pro digestoř a spodním osvětlovacím tělesem. Korpusy lamino, dvířka MDF s fólií, pracovní deska tl. 38 mm, hl. 600 mm, těsnící lišta u stěny, dřez nerezový 400/450, sifon plastový s možností napojení myčky, stojánková baterie páková, digestoř bez napojení na odtah - s výměnným filtrem, el. sporák s troubou š. 600 mm vedle spodních skříněk, spodní i horní skříňky budou ve stejném materiálovém a barevném provedení (dodavatel před zadáním do výroby předloží inv. ke schválení barevnostní řešení skř.)
W01	4	Stávající litinové otopné těleso - repasovat - nový nátěr
S01		Nová vápenocementová štuková omítka tl. 2 mm
D04	2	Nové dveře 800/1970 - dřevěné, hladké RAL mat 9016, ze 2/3 prosklené, kování klika/klika - poniklovaná mosaz, zámek dózický, nová obložková zárubeň, RAL mat 9016
D02	2	Nové dveře 650/1970 - dřevěné s výplní z voštiny, hladké RAL mat 9016, plné, kování klika/klika - poniklovaná mosaz, WC klíčka, nová obložková zárubeň, RAL mat 9016, větrací plastová mřížka 300x100- bílá osadit přechodovou lištu
D03	1	Nové dveře 650/1970, 1xP - dřevěné s výplní z voštiny, hladké RAL mat 9016, plné, kování klika/klika - poniklovaná mosaz, zámek dózický, nová obložková zárubeň, RAL mat 9016, větrací plastová mřížka - bílá osadit přechodovou lištu
D05	1	Nové dvoukřídlové dveře 1550/1970, - dřevěné s výplní z voštiny, hladké RAL mat 9016, z 2/3 prosklené, kování klika/klika - poniklovaná mosaz, zámek dózický, nová obložková zárubeň, RAL mat 9016

Investor / Client:	
MĚSTSKÁ ČÁST PRAHA 3	
Havlíčkovo náměstí 700/9	
130 85 Praha 3	
IČO : 00063517	
DIČ : CZ00063517	

Název projektu / Project Name:	
VYHOTOVENÍ PD NA STAVEBNÍ ÚPRAVY A MODERNIZACI BYTŮ V OBJEKTECH V PRAZE 3 - III.	
byť č. 7, ul. Malešická , č.p. 2402/23, Praha 3	
Stupeň dokumentace / Project Stage:	
DPS	DOKUMENTACE PRO PROVEDENÍ STAVBY
Část / Part:	
D	VÝKRESOVÁ ČÁST
Stavební objekt / Building:	
Profesní díl / Prof. part:	
ARS	ARCHITEKTONICKO-STAVEBNÍ ŘEŠENÍ
Kód / Code:	
010	
Zpracovatel části / Consultant:	
VMSI PROJEKT VMS projekt s.r.o. sídlí: Novorossijská 16 100 00 Praha 10 - Vršovice kancelář: Čertovská 640/30b 140 00 Praha 4 - Krč	
Razítko / Stamp:	
Zodpovědný projektant / Engineer in Charge:	
Vladimír Matějka	

Název výkresu / Drawing Title:		
TABULKA NOVÝCH KONSTRUKCÍ		
Kreslil / Drawn by:	Kontroloval / Approved by:	Datum vydání / Date of Issue:
Ing. Marta Bukáčková	Vladimír Matějka	09/2024
Číslo projektu / Project Number:	Formát / Paper size:	Měřítko / Scale:
2024.135	A3	---
Číslo výkresu / Drawing number:	Označení výkresu / Drawing type:	Revize / Revision:
D.1.1 - 04	NS-TAB	00
Kód výkresu / Code of layout:		Kopie / Copy: