


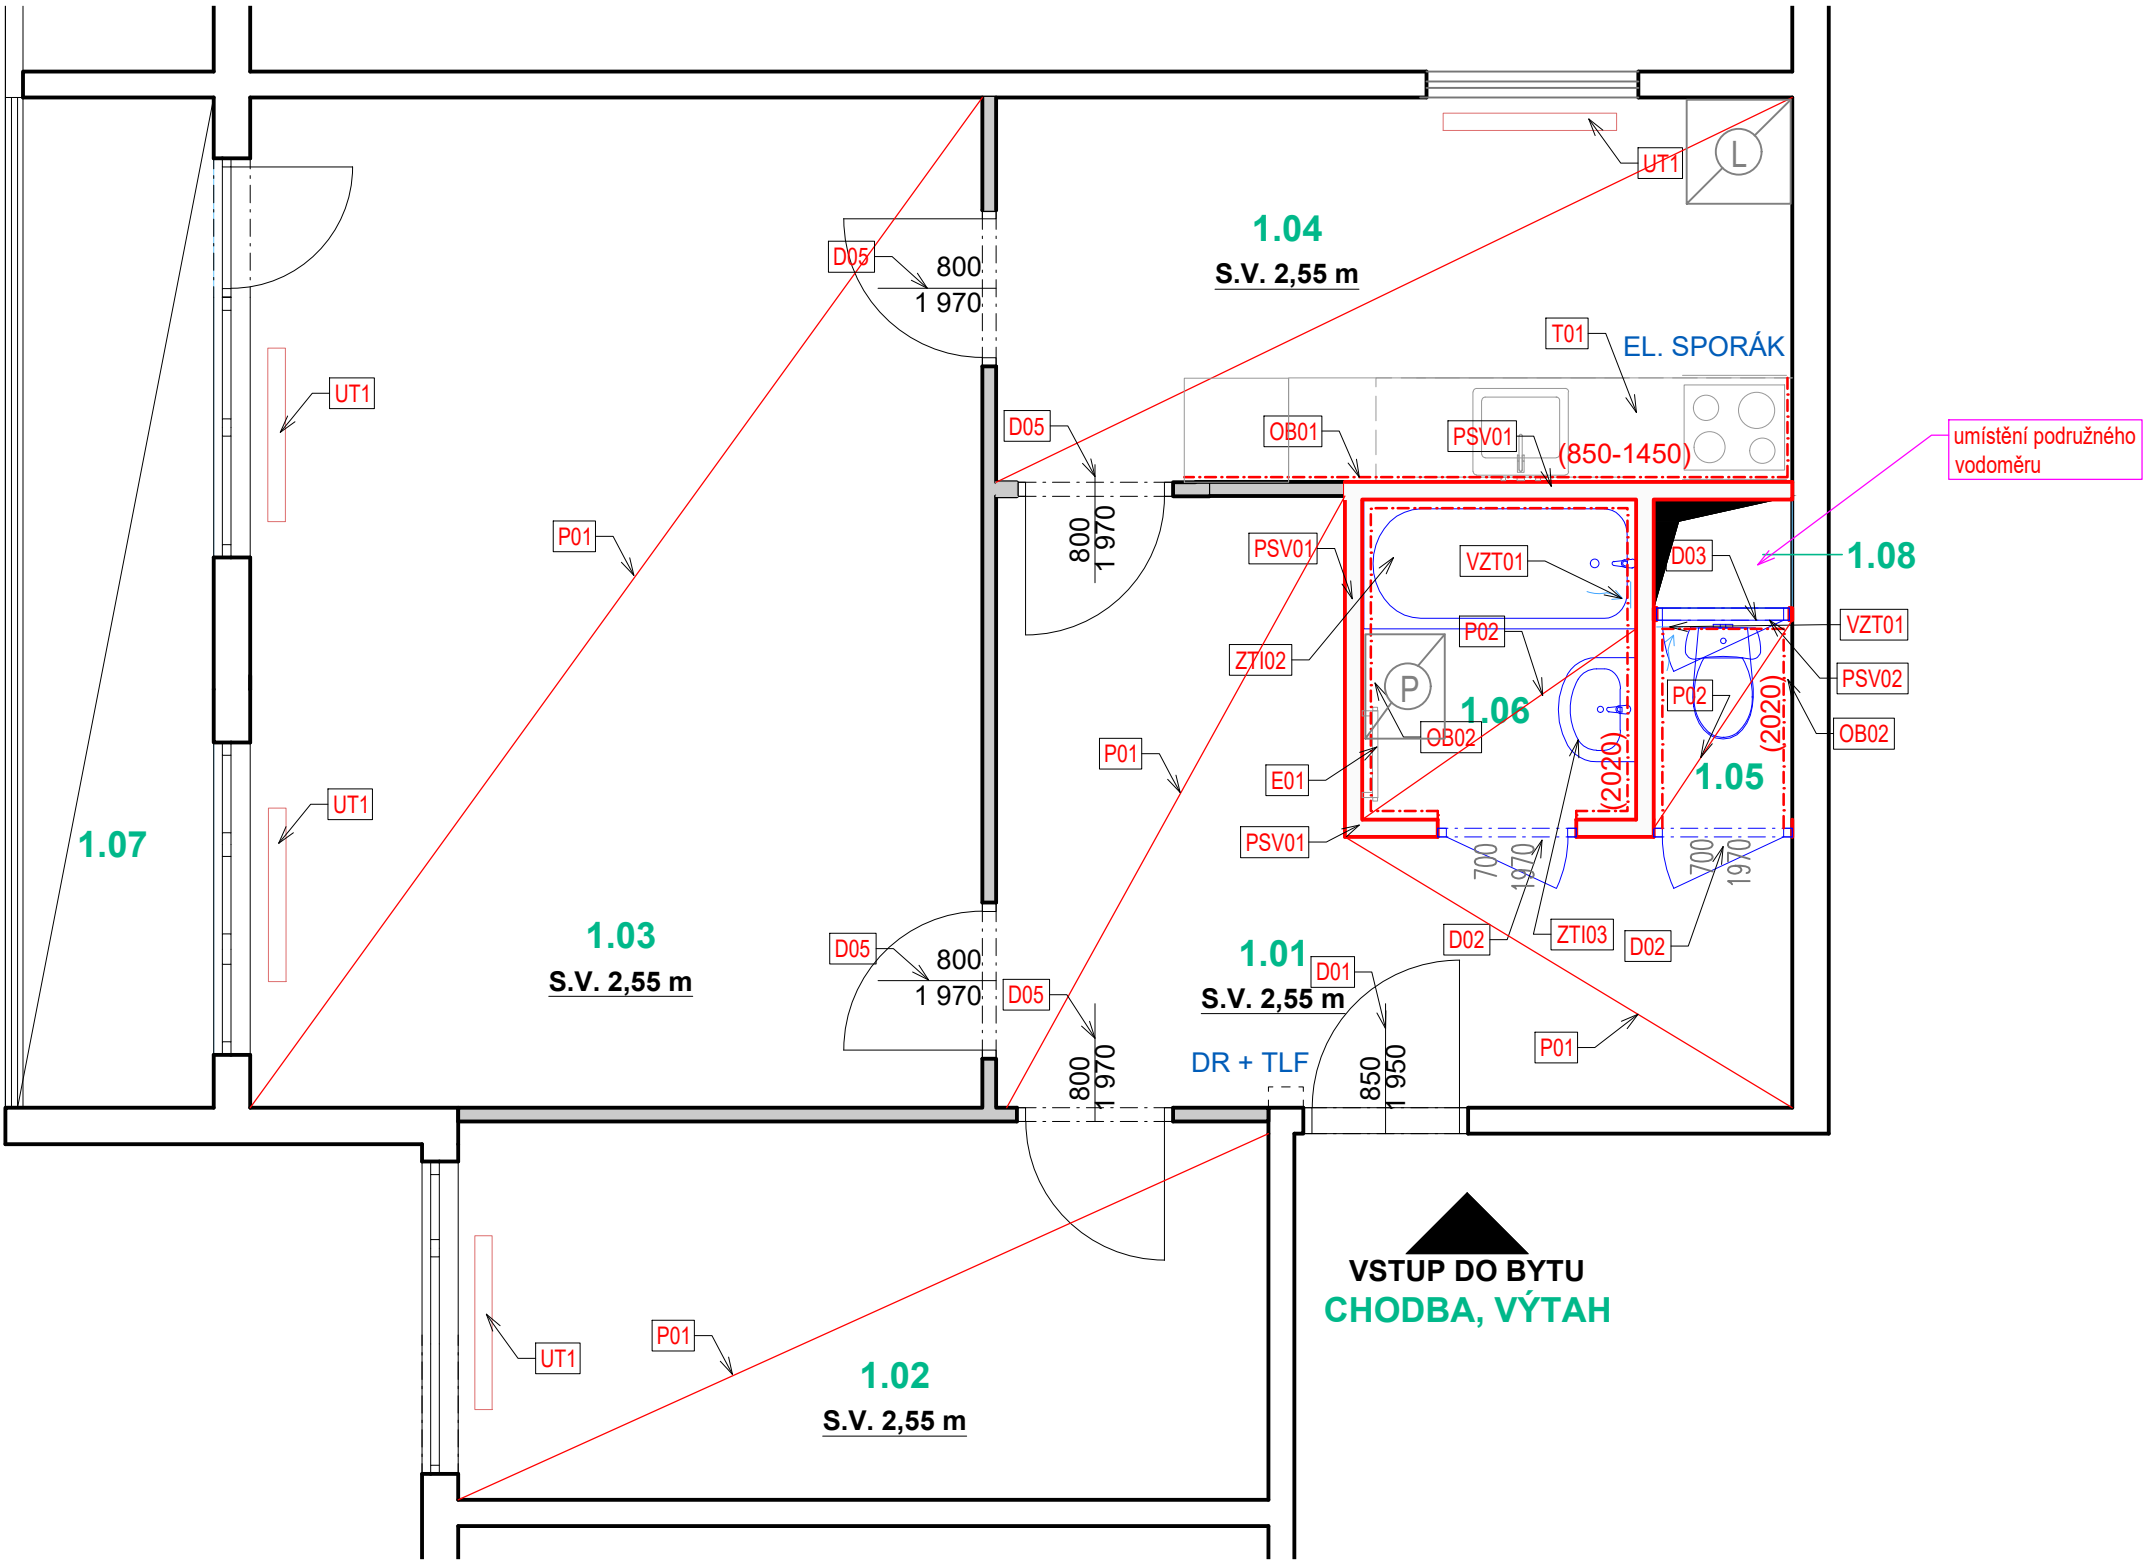

VSTUP DO BYTU
CHODBA, VÝTAH

TABULKA MÍSTNOSTÍ - NOVÝ STAV					
Č.	NÁZEV MÍSTNOSTI	PLOCHA (m2)	NÁŠLAPNÁ VRSTVA	MATERIÁL STĚN	POZNÁMKY
1.01	CHODBA	11,4	PVC - P01, BĚLĚNÝ DUB	SO1 - NOVÁ OMÍTKA	2x VÝMALBA STĚNY, STROP, ODSTÍN BÍLÝ, SOKL - LIŠTA Z MĚKKÉHO PVC SE STEJNÝM DEKOREM JAKO PODLAHA 50/15 MM
1.02	LOŽNICE	10,2	PVC - P01, BĚLĚNÝ DUB	SO1 - NOVÁ OMÍTKA	2x VÝMALBA STĚNY, STROP, ODSTÍN BÍLÝ, SOKL - LIŠTA Z MĚKKÉHO PVC SE STEJNÝM DEKOREM JAKO PODLAHA 50/15 MM
1.03	OBÝVACÍ POKOJ	24,6	PVC - P01, BĚLĚNÝ DUB	SO1 - NOVÁ OMÍTKA	2x VÝMALBA STĚNY, STROP, ODSTÍN BÍLÝ, SOKL - LIŠTA Z MĚKKÉHO PVC SE STEJNÝM DEKOREM JAKO PODLAHA 50/15 MM
1.04	KUCHYŇSKÝ KOUT	10,2	PVC - P01, BĚLĚNÝ DUB	SO1 - NOVÁ OMÍTKA	2x VÝMALBA STĚNY, STROP, ODSTÍN BÍLÝ, SOKL - LIŠTA Z MĚKKÉHO PVC SE STEJNÝM DEKOREM JAKO PODLAHA 50/15 MM
1.05	WC	1,0	KERAMICKÁ DLAŽBA - P02	KERAMICKÝ OBKL. / SO1 - NOVÁ OMÍTKA.	V. OBKLADU 2,02 m, 2x VÝMALBA STROPU A STĚN, BÍLÝ ODSTÍN
1.06	KOUPELNA	2,9	KERAMICKÁ DLAŽBA - P02	KERAMICKÝ OBKL. / SO1 - NOVÁ OMÍTKA	V. OBKLADU 2,02 m, 2x VÝMALBA STROPU A STĚN, BÍLÝ ODSTÍN
1.07	LODŽIE	7,0	STÁVAJÍCÍ KER. DLAŽBA	-	
		67,3 m ²			

TABULKA NOVÝCH KONSTRUKCÍ

Ozn.	Ks	Popis
D01		Vstupní dveře do bytu 800/1970 mm, se stávající ocelovou zárubní - nové křídlo vstupních dveří do bytu (tmavý odstín) - plná deska DTD, protipožární EI30DP3 a protihluková úprava, bezpečnostní kování, s uzamykatelným zámkem. Zárubeň očištění od stávajících nátěrů a natřít - 2x RAL MAT 9016. Osadit nový práh dveří. Rozměr zárubní dveří bude před zadáním do výroby přeměřen na místě!!
D02		Nové dveře 700/1970 - dřevěné, hladké RAL MAT 9016, plně, kování klika/klika - poniklovaná mosaz, zámek WC klička, obložková zárubeň - odstín v barvě křídla, větrací plastová mřížka 300x100 - bílá, osadit přechodovou lištu
D03		Nová revizní dvířka 700/800 - ocelové, hladké RAL MAT 9016, plně, klička - poniklovaná mosaz, ocel. zárubně - RAL MAT 9016, výška SH 1 200 mm
D05		Nové dveře 800/1970- dřevěné, hladké RAL MAT 9016, ze 2/3 prosklené, kování klika/klika - poniklovaná mosaz, zámek dózický, obložková zárubeň - odstín v barvě křídla
OB01		Keramický obklad za kuch. linku (mezi dolní a horní skř.) , výška dle linky, Standart RAKO 300x300mm, tmelit silikonem v barvě obkladu, ukonč. rohové lišty
OB02		Keramický obklad v. 2020 mm, včetně obkladu vany, Standart RAKO 300x300 mm, tmelit silikonem v barvě obkladu, ukončující roh. lišty - bílý plast, kerm. obklady lepit na srovnaný povrch, spárovací hmota bílá nebo dle obkladu
P01		PVC - PUR povrchová úprava, dekor bělený dub (dle výběru investora), po strnutí původní vrstvy a odstranění lepidla, vyřít podlahu samonivelační stěrkou, PVC - standard akustické tl. 3,4 mm, umístit sokly - lišta z měkkého PVC se stejným vzorem jako podlaha 50/15 mm
P02		Keramická dlažba - Stadart RAKO 300x300 mm, podlaha po bourání srovnána samonivelační stěrkou tl. 10-20mm (dle stavu po bourání), dlažba lepena tmelem tl. 2-3 mm, dlažba tl. 8 mm, s protiskluzovou úpravou (určena do vlnk. provozu), tmelit silikonem v barvě obkladu, spároveň dlažby bude navazovat na spároveň keram. obkladu stěn, pod dlažbou aplikována hydroizol. stěrka
PSV01		Nová zděná příčka - přesné pórabetonové příčkovky tl. 100 mm spojené tenkovrstvou zdicí maltou, opatřené vápennou omítkou určenou pro omítání pórabetonu, výška příčky v = 2 600 mm
PSV02		Nová zděná příčka - přesné pórabetonové příčkovky tl. 70 mm spojené tenkovrstvou zdicí maltou, opatřené vápennou omítkou určenou pro omítání pórabetonu, výška příčky v = 2 600 mm
T01		Nová kuchyňská linka - spodní skříňky dl. 2900 mm, horní skříňky dl. 3 500 mm se skříňkou pro digestoř a spodním osvětlovacím tělesem. Korpusy lamino, dvířka MDF s fólií, pracovní deska tl. 38 mm, hl. 600 mm, těsnící lišta u stěny, drez nerezový 400/450, sifon plastový s možností napojení myčky, stojánková baterie páková, digestoř s napojení na odšť. , el. sporák s troubou š. 600 mm vedle spodních skříňek, spodní i horní skříňky budou ve stejném materiálovém a barevném provedení (dodavatel před zadáním do výroby předloží inv. ke schválení barevnosti řešení skř.)
UT01		Stávající topná tělesa - kovové radiátory budou očištěny, přebroušeny a nové 2x natřeny, barvou bílého odstínu
VZT01		Osadit ventilátor s doběhem do zdi, se zpětnou klapkou, barva bílá, ovládaný nezávisle na osvětlení, odvod do stávajícího odtahového potrubí v šachtě, stropní hrana ventilátoru 2 200mm nad č.p., D=100mm, s časovým spínačem a předním panelem
ZTI01		Nová Kombi WC mísa keramická se sedátkem, hlubokým spláchnutím, Standart JIKA, včetně armatury
ZTI02		Nová akrylátová samonosná vana 1550/700 mm, vč. nástěnné baterie, revizní dvířka k sifonu, bílá, včetně armatury
ZTI03		Nové keramické umyvadlo, 500/400 mm, sifon - chrom, baterie umyvadlová stojánková, Standart JIKA, včetně armatury
E01		Nový elektrický koupelnový topný žebřík 450/960 mm, výkon 300W
SO1		Nová sádrová omítka ručně nanášená tl. 3mm

Hlavní inženýr / Main Engineer:

NMSI PROJEKT

VMS projekt s.r.o.

Novosilská 16
100 00 Praha 10 - Vršovice

Čerčanská 640/30b
140 00 Praha 4 - Krč

Investor / Client:

MĚSTSKÁ ČÁST PRAHA 3

Havlíčково náměstí 700/9
130 85 Praha 3
IČO : 00063517
DIČ : CZ00063517

Název projektu / Project Name:

VYHOTOVENÍ PD NA STAVEBNÍ ÚPRAVY A MODERNIZACI BYTŮ V OBJEKTECH V PRAZE 3 - III.
byť č. 19, ul. Pod lipami , č.p. 2665/7, Praha 3

Stupeň dokumentace / Project Stage:

DPS

DOKUMENTACE PRO PROVEDENÍ STAVBY

Část / Part:

D

VÝKRESOVÁ ČÁST

Stavební objekt / Building:

Profesní díl / Prof. part:

ARS

ARCHITEKTONICKO-STAVEBNÍ ŘEŠENÍ

Kód / Code:

010

Zpracovatel části / Consultant:

NMSI PROJEKT

VMS projekt s.r.o.

Novosilská 16
100 00 Praha 10 - Vršovice

Čerčanská 640/30b
140 00 Praha 4 - Krč

Razítko / Stamp:

Zodpovědný projektant / Engineer in Charge:

Vladimír Matějka

Název výkresu / Drawing Title:

TABULKA NOVÝCH KONSTRUKCÍ

Kreslil / Drawn by:

Ing. Marta Bukáčková

Kontroloval / Approved by:

Vladimír Matějka

Datum vydání / Date of Issue:

09/2024

Číslo projektu / Project Number:

2024.135

Formát / Paper size:

A3

Měřítko / Scale:

Číslo výkresu / Drawing number:

D.1.1 - 04

Označení výkresu / Drawing type:

NS-TAB

Revize / Revision:

00

Kód výkresu / Code of layout:

Kopie / Copy: