


STÁVAJÍCÍ STAV

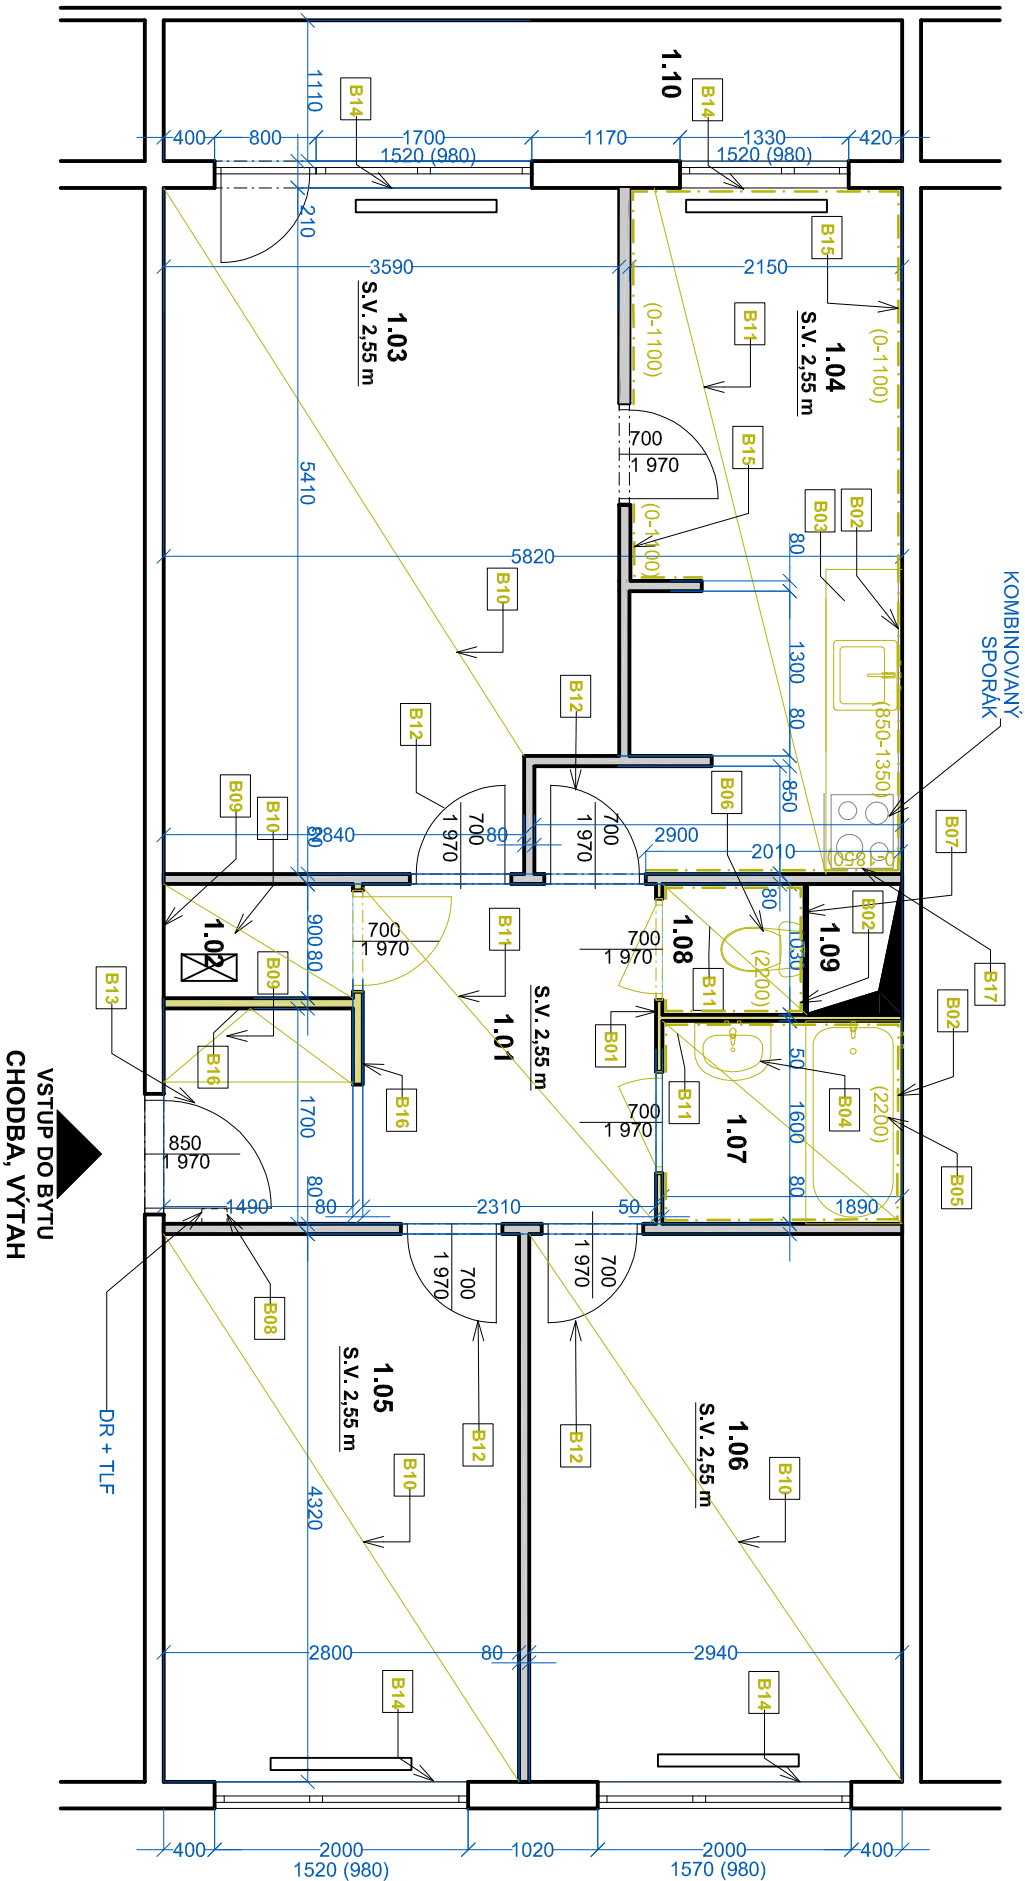

TABULKA MÍSTNOSTÍ - STÁVAJÍCÍ STAV

| Č.   | NÁZEV MÍSTNOSTI | PLOCHA (m2)          | NÁŠLAPNÁ VRSTVA | MATERIÁL STĚN       | POZNÁMKY                       |
|------|-----------------|----------------------|-----------------|---------------------|--------------------------------|
| 1.01 | CHODBA          | 8,81                 | KERAM. DLAŽBA   | MALBA/DŘEVĚNÝOBKLAD | ---                            |
| 1.02 | SKLAD           | 1,34                 | LINO            | TAPETY              | ---                            |
| 1.03 | OBÝVACÍ POKOJ   | 18,7                 | LINO            | TAPETY              | ---                            |
| 1.04 | KUCHYŇE         | 12,2                 | KERAM. DLAŽBA   | MALBA/DŘEVĚNÝOBKLAD | KO V MÍSTĚ KUCH. KOUTA 1850 MM |
| 1.05 | DĚTSKÝ POKOJ    | 12,10                | LINO            | TAPETY              | ---                            |
| 1.06 | LOŽNICE         | 12,70                | LINO            | TAPETY              | ---                            |
| 1.07 | KOUPELNA        | 3,02                 | KERAM. DLAŽBA   | KER. OBKLAD/UMAKART | ---                            |
| 1.08 | WC              | 1,15                 | KERAM. DLAŽBA   | KER. OBKLAD/UMAKART | ---                            |
| 1.09 | ŠACHTA          | 0,77                 | ---             | ---                 | ---                            |
| 1.10 | LODŽIE          | 6,46                 | BETON           | OMÍTKA              | ---                            |
|      |                 | 77,39 m <sup>2</sup> |                 |                     |                                |

TABULKA BOURANÝCH KONSTRUKCÍ

| Ozn. | Popis                                                                             |
|------|-----------------------------------------------------------------------------------|
| B01  | Demontáž umakartové stěny                                                         |
| B02  | Odbourání keramického obkladu                                                     |
| B03  | Demontáž rychlýské linky, sporáku, dřezu, včetně armatur a horních skřínek        |
| B04  | Demontáž sanitárního vybavení, včetně armatur - umyvadlo                          |
| B05  | Demontáž sanitárního vybavení, včetně armatur - vana                              |
| B06  | Demontáž sanitárního vybavení, včetně armatur - WC                                |
| B07  | Demontáž kovové šachtové předstěny                                                |
| B08  | Demontáž bytové rozvodnice                                                        |
| B09  | Demontáž dřevěného nábytku                                                        |
| B10  | Odstranění nášlapné vrstvy podlahy, včetně soklu a prahu dveří - PVC, laminát     |
| B11  | Odbourání nášlapné vrstvy podlahy, včetně soklu a prahu dveří - Keramická dlažba  |
| B12  | Demontáž dřevěného křídla, včetně prahu (zárubň ponechat - očistit a nové natřít) |
| B13  | Demontáž křídla vstupních dveří                                                   |
| B14  | Odbourání dřevěné garníže nad oknem                                               |
| B15  | Odbourání dřevěného obkladu v. 1100 mm                                            |
| B16  | Vybourání betonové přčky                                                          |
| B17  | Zrušení plynového přívodu z instalačního jádra - 0,5bm                            |

POZNÁMKY :

- V rámci opravy bytové jednotky budou demontovány všechny vnitřní rozvody elektro, vč. komových prvků, rozvody vody a kanalizace, včetně armatur u sanitárního vybavení a rozvodnice bytu

- Otopná tělesa jsou stávající teplovodní radiátory, budou ponechány a nově natřeny barvou bílého odstínu, včetně rozvodů topné vody

TLF = domovní telefon  
DR = bytová rozvodnice

LEGENDA ZNAČENÍ :

- STÁVAJÍCÍ KONSTRUKCE - ZDĚNÉ / ŽLB PANEL Y / SDK / UMAKART
- KONSTRUKCE URČENÉ K ODSTRANĚNÍ/DEMONTÁŽI

Hlavní inženýr / Main Engineer:

**NMSI**  
PROJEKT  
VMS projekt s.r.o.  
sídlo: Novoselská 16, Praha 6  
Číslo účtu: 00063517  
IČO: 00063517  
DIČ: CZ00063517

Investor / Client:

**MĚSTSKÁ ČÁST PRAHA 3**  
Havlíčkovo náměstí 700/9  
130 85 Praha 3  
IČO : 00063517  
DIČ : CZ00063517

Název projektu / Project Name:  
**VYFOTOVENÍ PRÁCE STÁVAJÍCÍ ÚPRAVY A MODERNIZACE BYTU V OBLASTI PRAHA 3 - IIL**  
byť č. 4, ul. Rohožnická, č.p. 301/42, Praha 3

Stupeň dokumentace / Project Stage:

DPS DOKUMENTACE PRO PROVEDENÍ STAVBY

Část / Part:

D VÝKRESOVÁ ČÁST

Stavění objekt / Building:

Profesionál / Prof. part:

ARS ARCHITEKTONICKO-STAVEBNÍ ŘEŠENÍ

Kód / Code:

010

Zpracoval část / Consultant:

**NMSI**  
PROJEKT  
VMS projekt s.r.o.  
sídlo: Novoselská 16, Praha 6  
Číslo účtu: 00063517  
IČO: 00063517  
DIČ: CZ00063517

Zodpovědný projektant / Engineer in Charge:

Vladimír Matějka

Název výkresu / Drawing Title:

STÁVAJÍCÍ STAV

Kreslí / Drawn by: Kontroloval / Approved by: Datum vydání / Date of Issue:

Ing. Marta Buláková Vladimír Matějka 11/2024

Číslo projektu / Project Number: Formát / Paper size: Měřítko / Scale:

2024.135 A3 --

Číslo výkresu / Drawing number: Označení výkresu / Drawing type: Revize / Revision:

D.1.1 - 02 SS 00

Kód výkresu / Code of layout: Kopie / Copy: