


NOVÝ STAV, M1:50

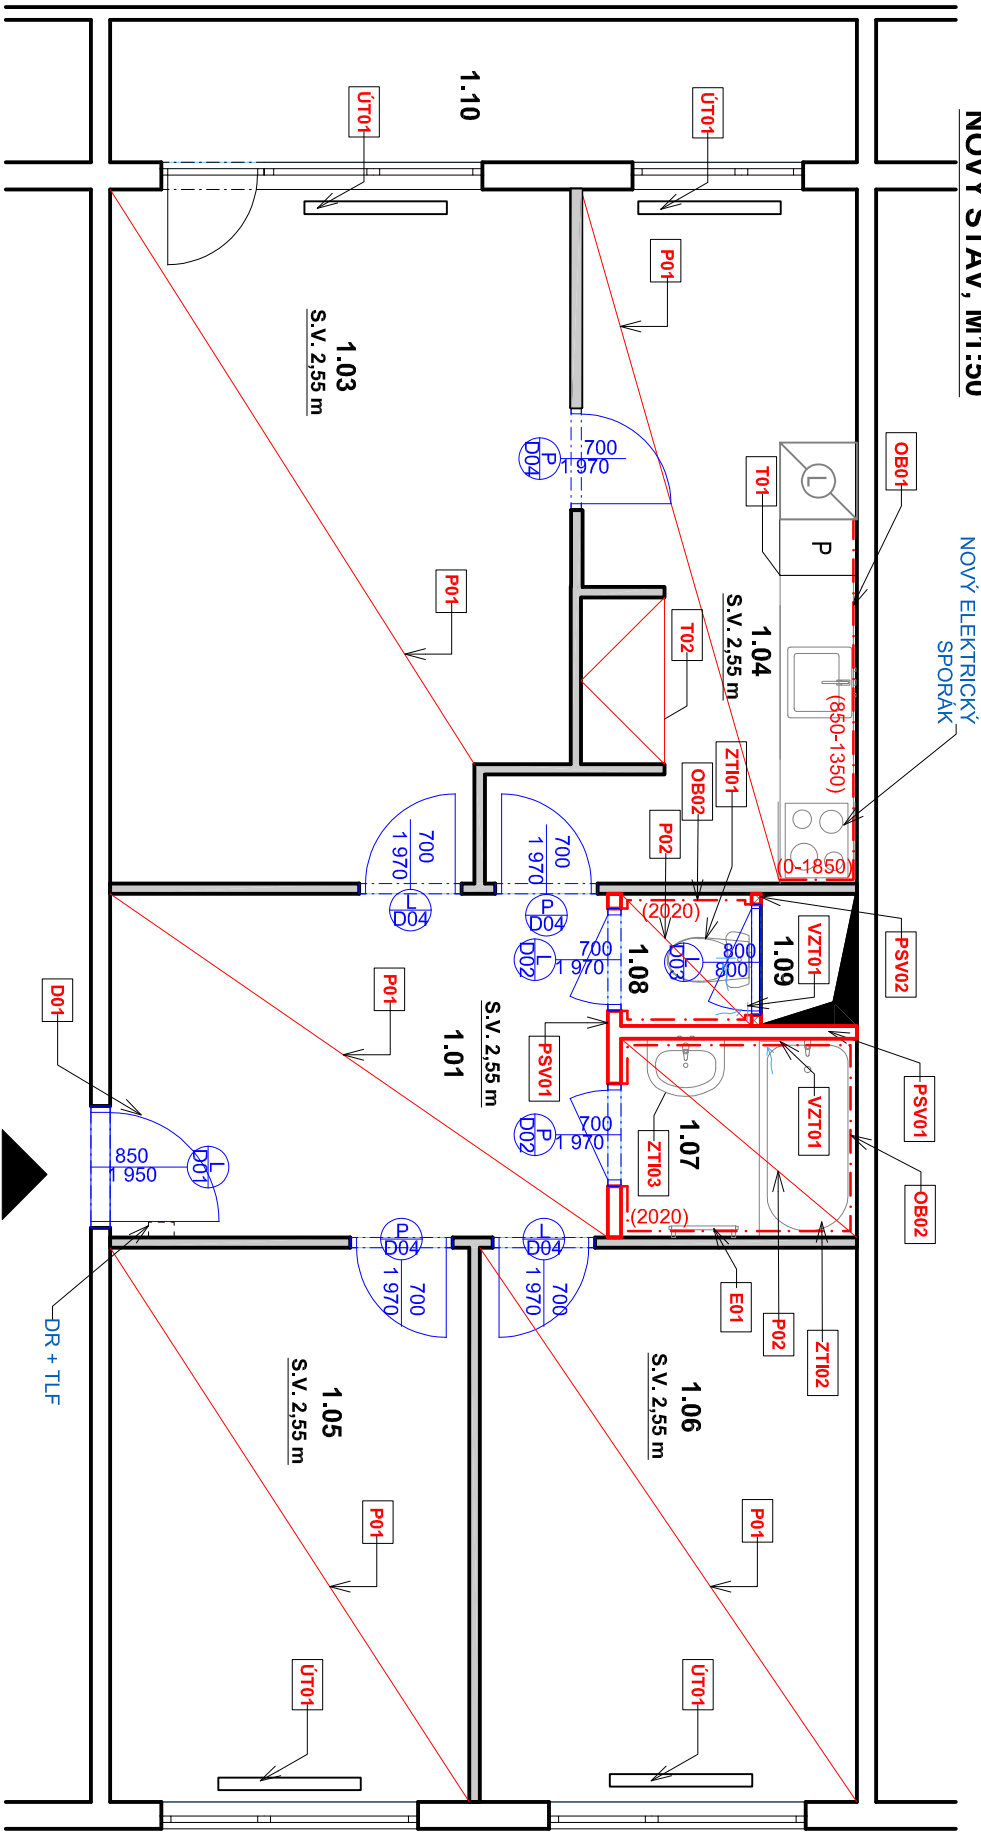

VSTUP DO BYTU  
CHODBA, VÝTAH

| TABULKA MÍSTNOSTI - NOVÝ STAV |                 |             |                            |                                                    |   |
|-------------------------------|-----------------|-------------|----------------------------|----------------------------------------------------|---|
| Č.                            | NÁZEV MÍSTNOSTI | PLOCHA (m2) | NÁŠLAPNÁ VRSTVA            | MATERIÁL STĚN                                      | POZNÁMKY                                                                                                  |
| 1.01                          | CHODBA          | 10.40       | PVC - P01, BĚLĚNÝ DUB      | SO1 - NOVÁ OMÍTKA / STĚV. OMÍTKA                   | 2x VÝMALBA STĚNÝ, STŘOP, ODSTÍN BILÝ, SOKL - LIŠTA Z MEKKÉHO PVC SE STEJNÝM DEKOREM JAKO PODLAHA 50/15 MM |
| 1.03                          | OBYVACÍ POKOJ   | 18.7        | PVC - P01, BĚLĚNÝ DUB      | SO1 - NOVÁ OMÍTKA / STĚV. OMÍTKA                   | 2x VÝMALBA STĚNÝ, STŘOP, ODSTÍN BILÝ, SOKL - LIŠTA Z MEKKÉHO PVC SE STEJNÝM DEKOREM JAKO PODLAHA 50/15 MM |
| 1.04                          | KUCHYNĚ         | 12.2        | PVC - P01, BĚLĚNÝ DUB      | SO1 - NOVÁ OMÍTKA / STĚV. OMÍTKA                   | 2x VÝMALBA STĚNÝ, STŘOP, ODSTÍN BILÝ, SOKL - LIŠTA Z MEKKÉHO PVC SE STEJNÝM DEKOREM JAKO PODLAHA 50/15 MM |
| 1.05                          | DĚTSKÝ POKOJ    | 12.10       | PVC - P01, BĚLĚNÝ DUB      | SO1 - NOVÁ OMÍTKA / STĚV. OMÍTKA                   | 2x VÝMALBA STĚNÝ, STŘOP, ODSTÍN BILÝ, SOKL - LIŠTA Z MEKKÉHO PVC SE STEJNÝM DEKOREM JAKO PODLAHA 50/15 MM |
| 1.06                          | LOŽNICE         | 12.70       | PVC - P01, BĚLĚNÝ DUB      | SO1 - NOVÁ OMÍTKA / STĚV. OMÍTKA                   | 2x VÝMALBA STĚNÝ, STŘOP, ODSTÍN BILÝ, SOKL - LIŠTA Z MEKKÉHO PVC SE STEJNÝM DEKOREM JAKO PODLAHA 50/15 MM |
| 1.07                          | KOUPELNA        | 2.85        | KERAMICKÁ DLAŽBA - P02     | KERAMICKÝ OBKL. / SO1 - NOVÁ OMÍTKA / STĚV. OMÍTKA | V. OBKLADU 2.02 m, 2x VÝMALBA STŘOPU A STĚN, BILÝ ODSTÍN                                                  |
| 1.08                          | WC              | 1.05        | KERAMICKÁ DLAŽBA - P02     | KERAMICKÝ OBKL. / SO1 - NOVÁ OMÍTKA / STĚV. OMÍTKA | V. OBKLADU 2.02 m, 2x VÝMALBA STŘOPU A STĚN, BILÝ ODSTÍN                                                  |
| 1.09                          | ŠACHTA          | 0.77        | ---                        | ---                                                | ---   |
| 1.10                          | LODŽIE          | 6.46        | STÁVAJÍCÍ KERAMICKÁ DLAŽBA | ---                                                | ---   |
|                               |                 | 77.37 m²    |                            |                                                    |   |

POZNÁMKY :

- V rámci opravy bytové jednotky budou zapraveny všechny bourané dřážky mat. směsí/alt. sádkou a přestrukovány

- Všechny místnosti budou nové vymalovány, 2-ým nátěrem bílé barvy, včetně stropu i místností

- Ve všech místnostech bytu, kde jsou realizovány nové podlahy, budou provedeny sokly, viz tabulka místností

- Otopná tělesa jsou stávající teplovodní radiátory, budou ponechány a nové natěry barvou bílého odstínu, včetně rozvodu topné vody

TLF = domovní telefon  
DR = domovní rozvodnice

LEGENDA ZNAČENÍ :

- STÁVAJÍCÍ KONSTRUKCE - ZDĚNÉ / ŽLB PANELY / SDK / UMAKART
- NOVÁ PÓROBETONOVÁ PŘÍČKA TL. 100 MM, ZDĚNA NA TENKOVRSIVOU MALTU
- NOVÁ PÓROBETONOVÁ PŘÍČKA TL. 70 MM, ZDĚNA NA TENKOVRSIVOU MALTU

|                                 |   |
|---------------------------------|---|
| Hlavní inženýr / Main Engineer: | <b>UMSI PROJEKT S.R.O.</b><br>UMSI PROJEKT S.R.O.<br>sídlo: Novoměstská 18, Praha 1<br>zastupitel: 100 00 Praha 10 - Vítkovice<br>kancelář: 140 00 Praha 4 - Křiváček<br>140 00 Praha 4 - Křiváček |
| Investor / Client:              | <b>MĚSTSKÁ ČÁST PRAHA 3</b><br>Havlíkovo náměstí 700/9<br>130 85 Praha 3<br>IČO : 00063517<br>DIČ : CZ00063517                                                                                     |

|   |  |                                                                 |  |
|---|--|-----------------------------------------------------------------|--|
| Název výkresu / Project Name:<br>VÝKRESOVÁNÍ PD NA STAVEBNÍ ÚPRAVY A MODERNIZACI BYTU V OBJEKTECH V PRAZE 3 - III.<br>byť č. 4, ul. Roháčova, č.p. 301/42, Praha 3         |  |                                                                 |  |
| Stupeň dokumentace / Project Stage:<br>DPS   |  | DOKUMENTACE PRO PROVEDENÍ STAVBY                                |  |
| Část / Part:<br>D   |  | VÝKRESOVÁ ČÁST                                                  |  |
| Stavební objekt / Building:<br><div></div>   |  |                                                                 |  |
| Prosení dle / Prot. part:<br>ARS   |  |                                                                 |  |
| ARCHITEKTONICKO-STAVEBNÍ ŘEŠENÍ   |  |                                                                 |  |
| Kód / Code:<br>010   |  | Razítko / Stamp:<br><div></div>                                 |  |
| Zpracoval část / Consultant:<br><div></div><br>UMSI PROJEKT S.R.O.<br>sídlo: Novoměstská 18, Praha 1<br>zastupitel: 140 00 Praha 4 - Křiváček<br>140 00 Praha 4 - Křiváček |  | Zodpovědný projektant / Engineer in Charge:<br>Vladimír Matějka |  |
| Název výkresu / Drawing Title:<br>TABULKA NOVÝCH KONSTRUKCÍ   |  |                                                                 |  |
| Kreslil / Drawn by:<br>Ing. Marta Bukáčková   |  | Kontroval / Approved by:<br>Vladimír Matějka                    |  |
| Číslo projektu / Project Number:<br>2024.135   |  | Formát / Paper size:<br>A3                                      |  |
| Číslo výkresu / Drawing number:<br>D.1.1 - 04   |  | Revize / Revision:<br>NS-TAB                                    |  |
| Kód výkresu / Code of layout:<br>00   |  | Kopie / Copy:<br>00                                             |  |