


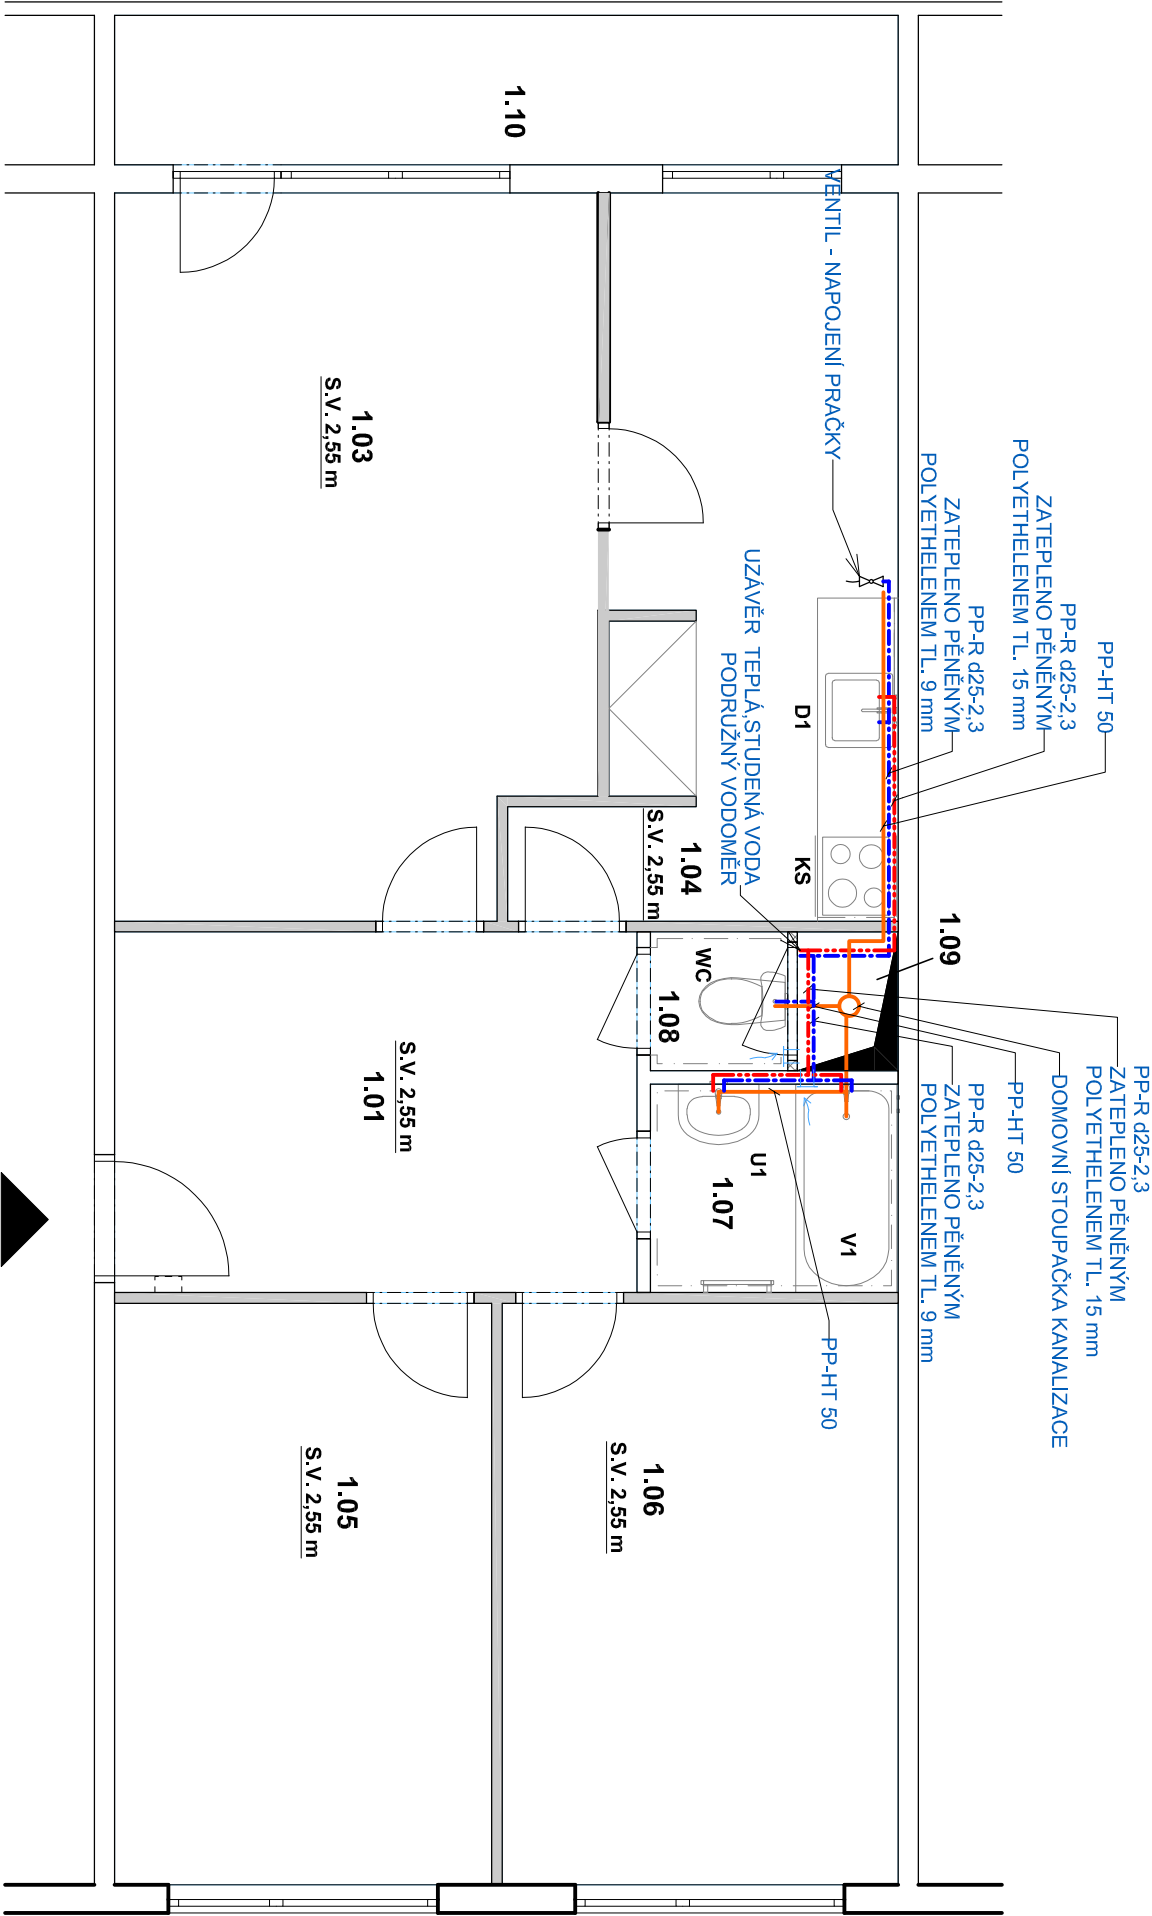

VSTUP DO BYTU
CHODBA, VÝTAH

TABULKA MÍSTNOSTÍ - NOVÝ STAV

Č.	NÁZEV MÍSTNOSTI	PLOCHA (m2)	NÁŠLAPNÁ VRSTVA	MATERIÁL STĚN	POZNÁMKY
1.01	CHODBA	10,40	PVC - P01, BĚLÝ DUB	SO1 - NOVÁ OMÍTKA / STAV. OMÍTKA	2x VÝMALBA STĚN, STŘOP, ODSTÍN BILÝ, SOKL - LIŠTA Z MEKKÉHO PVC SE STEJNÝM DEKOREM JAKO PODLAHA 50/15 MM
1.03	OBÝVACÍ POKOJ	18,7	PVC - P01, BĚLÝ DUB	SO1 - NOVÁ OMÍTKA / STAV. OMÍTKA	2x VÝMALBA STĚN, STŘOP, ODSTÍN BILÝ, SOKL - LIŠTA Z MEKKÉHO PVC SE STEJNÝM DEKOREM JAKO PODLAHA 50/15 MM
1.04	KUCHYNĚ	12,2	PVC - P01, BĚLÝ DUB	SO1 - NOVÁ OMÍTKA / STAV. OMÍTKA	2x VÝMALBA STĚN, STŘOP, ODSTÍN BILÝ, SOKL - LIŠTA Z MEKKÉHO PVC SE STEJNÝM DEKOREM JAKO PODLAHA 50/15 MM
1.05	DĚTSKÝ POKOJ	12,10	PVC - P01, BĚLÝ DUB	SO1 - NOVÁ OMÍTKA / STAV. OMÍTKA	2x VÝMALBA STĚN, STŘOP, ODSTÍN BILÝ, SOKL - LIŠTA Z MEKKÉHO PVC SE STEJNÝM DEKOREM JAKO PODLAHA 50/15 MM
1.06	LOŽNICE	12,70	PVC - P01, BĚLÝ DUB	SO1 - NOVÁ OMÍTKA / STAV. OMÍTKA	2x VÝMALBA STĚN, STŘOP, ODSTÍN BILÝ, SOKL - LIŠTA Z MEKKÉHO PVC SE STEJNÝM DEKOREM JAKO PODLAHA 50/15 MM
1.07	KOUPELNA	2,85	KERAMICKÁ DLAŽBA - P02	KERAMICKÝ OBKL. / SO1 - NOVÁ OMÍTKA / STAV.	V. OBKLADU 2,02 m, 2x VÝMALBA STŘOPU A STĚN, BILÝ ODSTÍN
1.08	WC	1,05	KERAMICKÁ DLAŽBA - P02	KERAMICKÝ OBKL. / SO1 - NOVÁ OMÍTKA / STAV.	V. OBKLADU 2,02 m, 2x VÝMALBA STŘOPU A STĚN, BILÝ ODSTÍN
1.09	ŠACHTA	0,77	---	---	—
1.10	LODŽIE	6,46	STÁVAJÍCÍ KERAMICKÁ DLAŽBA	2x BILÁ VÝMALBA	NOVÁ VÝMALBA VČ. STŘOPU
		77,37 m²			

- POZNÁMKY ZTI:
- V MÍSTĚ NAVRŽENÉ PRAČKY BUDE PŘIPRAVEN VENTIL PRO NÁPOJENÍ VODY, VČETNĚ PŘIPOJENÍ KANALIZACE
 - V KUCHYNĚ BUDE PŘIPRAVEN VENTIL PRO MYČKU, VČETNĚ PŘIPOJENÍ KANALIZACE PŘES SIFON DŘEZU
 - V KUCHYNĚ BUDE DÁLĚ PŘIPRAVENÁ PŘIPOJOVACÍ MÍSTO PRO DŘEZ - TEPLÁ A STUDENÁ VODA A PŘIPOJOVACÍ MÍSTO KANALIZACE
 - VŠECHNA KANALIZAČNÍ PŘIPOJOVACÍ POTRUBÍ BUDOU NÁPOJENA NA STÁVAJÍCÍ SVISLÉ SPÍLAŠKOVÉ POTRUBÍ
 - PŘIPOJOVACÍ POTRUBÍ STUDENÉ VODY BUDE PROVEDENO Z TRUB PP-Rd25-2,3 A ZATEPLENO PĚNĚNÝM POLYETHYLENEM TL. 9 MM
 - PŘIPOJOVACÍ POTRUBÍ TEPLÉ VODY BUDE PROVEDENO Z TRUB PP-Rd25-2,3 A ZATEPLENO PĚNĚNÝM POLYETHYLENEM TL. 15 MM
 - KANALIZAČNÍ PŘIPOJOVACÍ POTRUBÍ DŘEZU, MYČKY, PRAČKY A SPRCHY S VANOU BUDE PROVEDENO Z TRUB PP-HT 125
 - VŠECHNY NOVÉ ROZVODY ZDRAVOTECHNIKY BUDOU VEDENY VE VÝSEKÁNÉ DRÁŽCE STĚN, VŠECHNA PŘIPOJOVACÍ POTRUBÍ BUDOU VEDENA VE SPÁDU OD ZÁRZCOVACÍCH PŘEDMĚTŮ DO HLAVNÍCH SVISLÝCH POTRUBÍ, SPAD BUDE MIN. 3‰
 - VŠECHNA KANALIZAČNÍ POTRUBÍ BUDOU OSAZENA SE ZÁPACHOVOU UZÁVĚROU

LEGENDA MATERIÁLŮ:

- PŘIPOJOVACÍ VENTIL, PRAČKY/MYČKY, VČETNĚ ZÁPACHOVÉ UZÁVĚRKY
- KANALIZAČNÍ PŘIPOJOVACÍ POTRUBÍ PP-HT 50
- PŘIPOJOVACÍ POTRUBÍ STUDENÉ VODY PP-R d25-2,3, ZATEPLENO PĚNĚNÝM POLYETHYLENEM TL. 9 mm, VEDENO VE STĚNĚ
- PŘIPOJOVACÍ POTRUBÍ TEPLÉ VODY PP-R d25-2,3, ZATEPLENO PĚNĚNÝM POLYETHYLENEM TL. 15 mm, VEDENO VE STĚNĚ
- PL NOVĚ PŘIPOJOVACÍ POTRUBÍ
- PROVĚŠTÍ REVIZÍ A V PŘÍPADĚ NUTNOSTI NAHRADIT POTRUBÍM NOVÝM
- VENTILÁTOR S DOBĚHEM A ČASOVÝM SPÍNAČEM DO STĚNY, D=100 MM, NÁPOJEN DO STÁVAJÍCÍHO VZT ODTAHOVÉHO POTRUBÍ V ŠACHTĚ, SH = 2 200 MM NAD ČP

Hlavní inženýr / Main Engineer:

VMSI

PROJEKT

VMS projekt s.r.o.
sídlo: 100 00 Praha 10 - Vítkovice
kancelář: Čestnáská 540/326
140 00 Praha 4 - KOC

MĚSTSKÁ ČÁST PRAHA 3

Haňkovo náměstí 700/9
130 85 Praha 3
ICO : 00063517
DIČ : CZ00063517

Investor / Client:

Název projektu / Project Name:
VYHOTOVĚNÍ PD NA STAVEBNÍ ÚPRAVY A MODERNIZACI BYTU V OBJEKTECH V PRAZE 3 - III,
byť č. 4, ul. Řeháčkova, č.p. 301/42, Praha 3

DPS

DOKUMENTACE PRO PROVEDENÍ STAVBY

Část / Part:

D

VÝKRESOVÁ ČÁST

Stavební objekt / Building:

Profesní díl / Prof. part:

ARS

ARCHITECTONICKO-STAVEBNÍ ŘEŠENÍ

Kód / Code:

010

Zpracovatel části / Consultant:

VMSI

PROJEKT

VMS projekt s.r.o.
sídlo: 100 00 Praha 10 - Vítkovice
kancelář: Čestnáská 540/326
140 00 Praha 4 - KOC

Razítko / Stamp:

Zodpovědný projektant / Engineer in Charge:

Vladimír Matějka

Název výkresu / Drawing Title:

ZDRAVOTECHNIKA, VZT

Kreslil / Drawn by:

Ing. Marta Bukáčková

Kontroloval / Approved by:

Vladimír Matějka

Číslo projektu / Project Number:

2024.135

Formát / Paper size:

A3

Měřítko / Scale:

Číslo výkresu / Drawing number: Označení výkresu / Drawing type:

D.1.1 - 05

NS-TAB

Revize / Revision:

00

Kód výkresu / Code of layout:

Kopie / Copy: