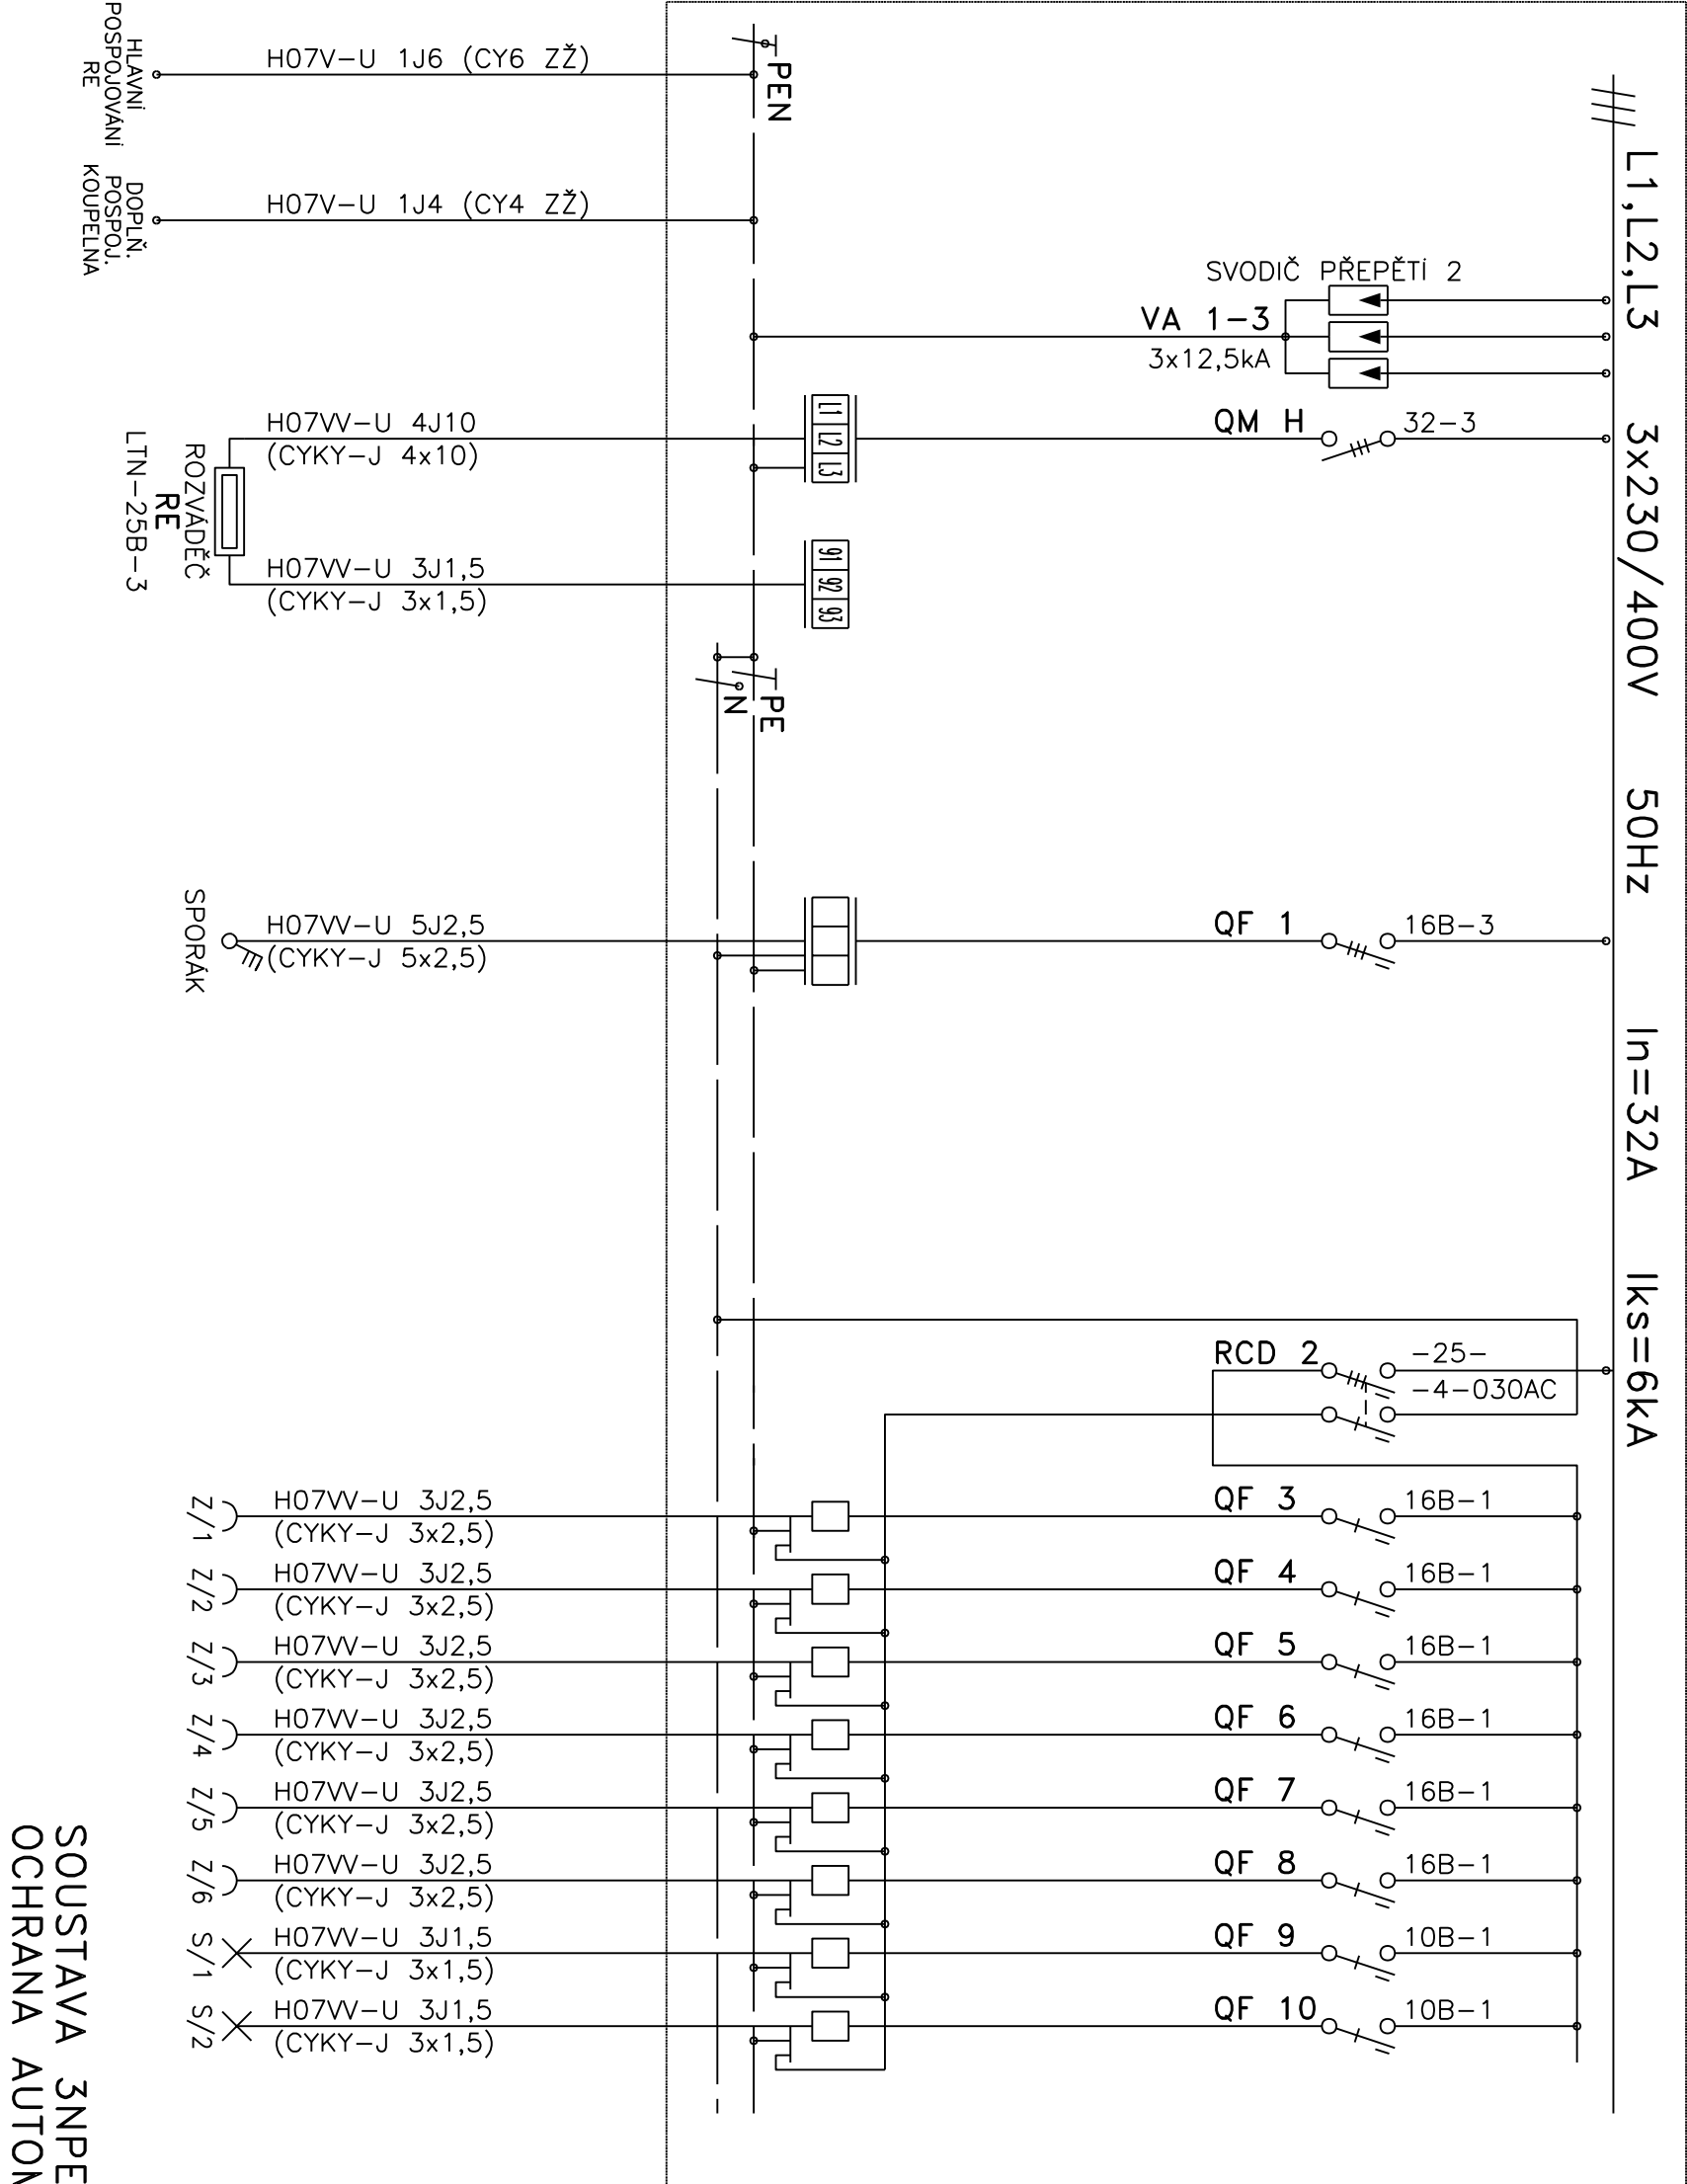


ROZVÁDEČ 2x28
NÁSTĚNNÝ
DVOUŘADÝ, 28 MODULŮ
ROZMĚRY: 362x436x104
KRYTÍ: IP 40/20
PŘÍVODY: ZADEM
VÝVODY: ZADEM
OVLADACÍ PRVKY PŘÍSTUPNÉ
PO OTEVŘENÍ DVÍŘEK

SOUSTAVA 3NPE AC 50Hz 400V/TN-S
OCHRANA AUTOMATICKÝM ODPOJENÍM VADNÉ ČÁSTI