


NOVÝ STAV, M1:50

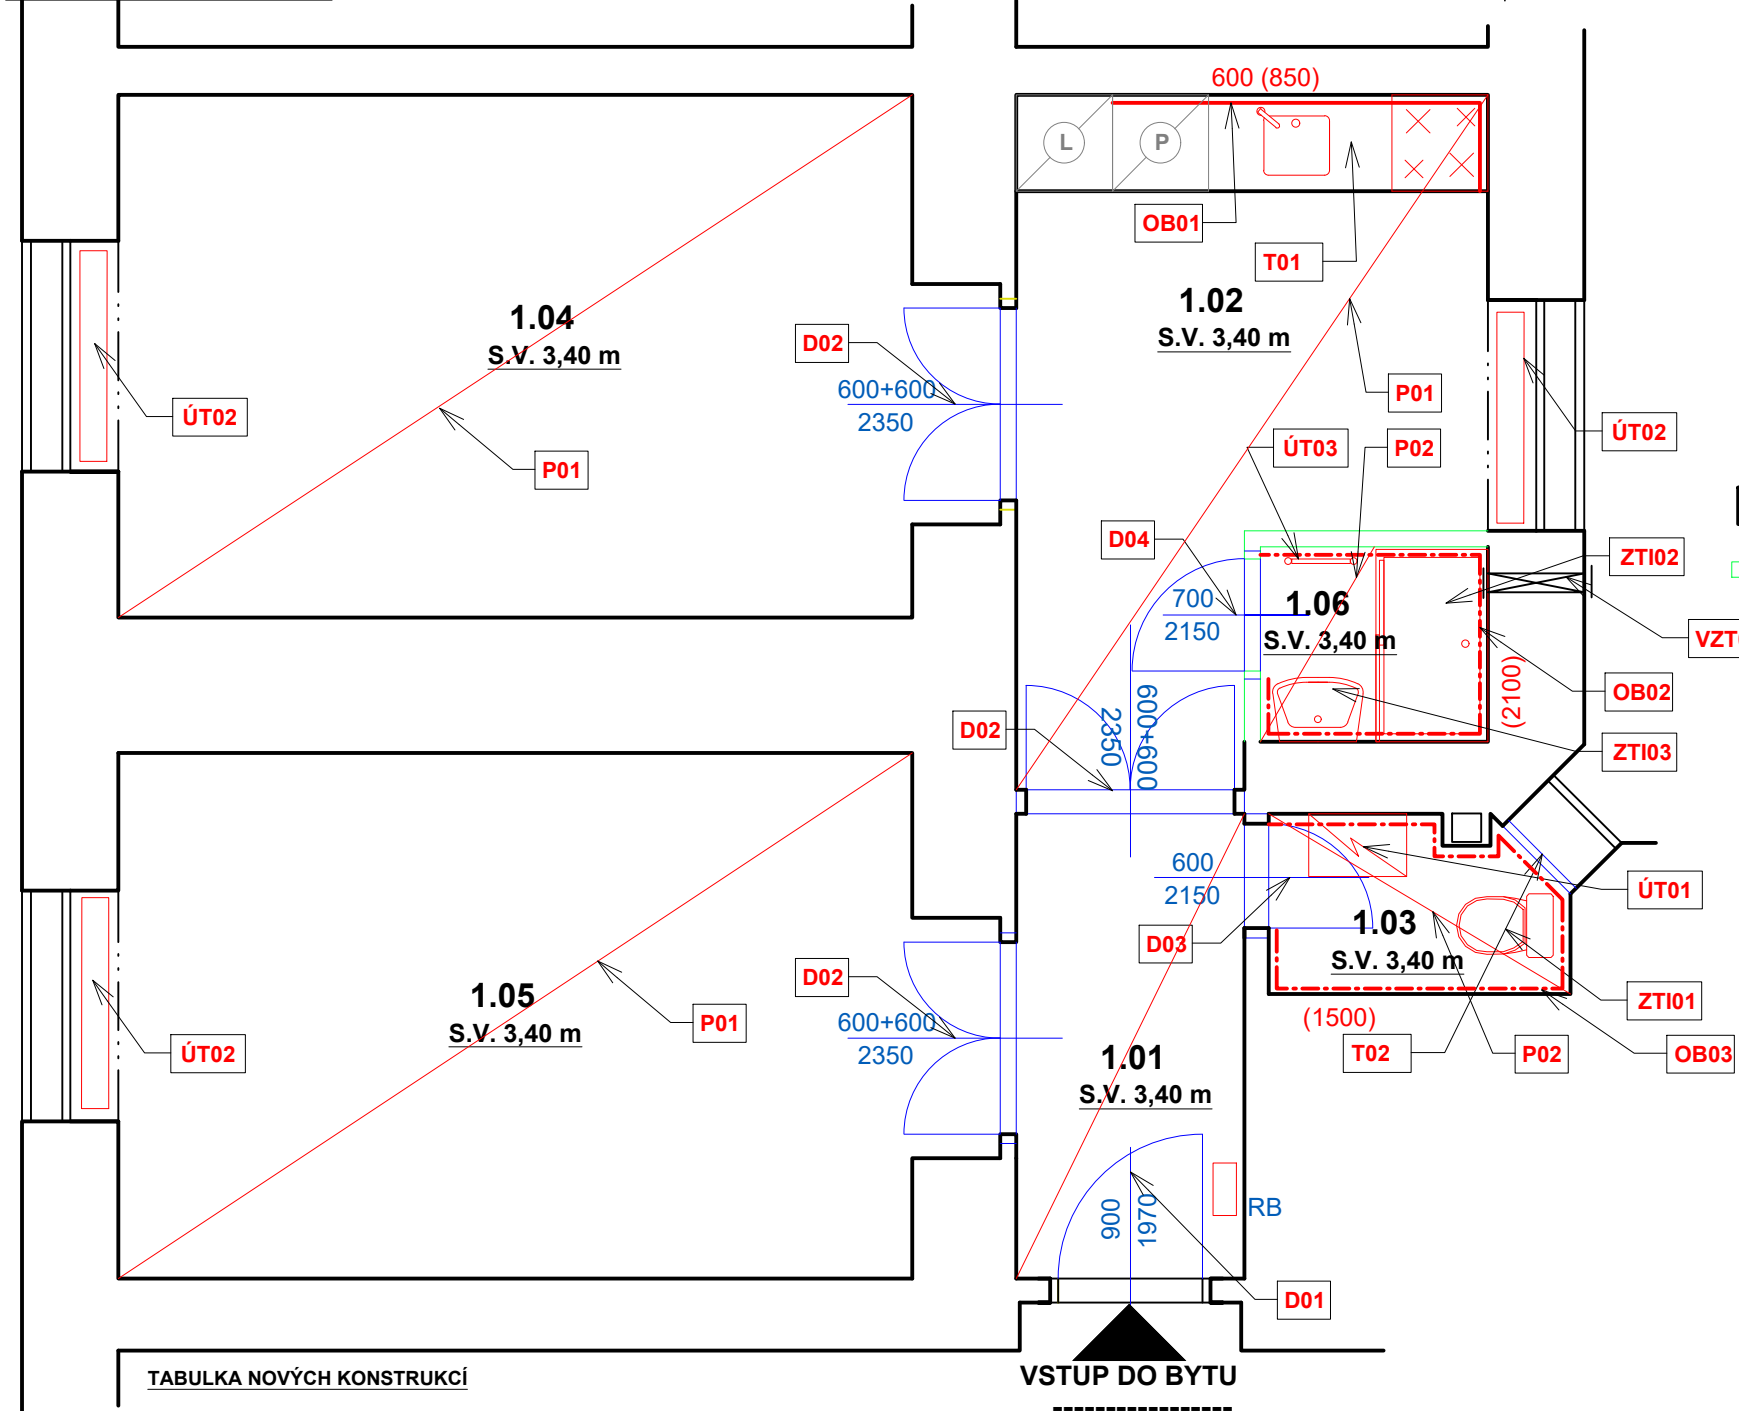

TABULKA NOVÝCH KONSTRUKCÍ

Ozn.	Ks	Popis
D01		Vstupní dveře do bytu 900/1970 mm, se stávající ocelovou zárubní - nové křídlo vstupních dveří do bytu (tmavý odstín) - plná deska DTD, protipožární EI30DP3 a protihluková úprava, bezpečnostní kování, s uzamykatelným zámkem. Zárubeň očistit od stávajících nátěrů a natřít - 2x RAL MAT 9016. Osadit nový práh dveří. Rozměr zárubní dveří bude před zadáním do výroby přeměřen na místě!!
D02		Nové dvoukřídle dveře 600+600/2350 - dřevěné, hladké RAL MAT 9016, z 2/3 prosklené, kování klika/klika - poniklovaná mosaz, zámek dózický, obložková zárubeň - odstín v barvě křídla
D03		Nové dveře 600/2150 - dřevěné s výplní z voštiny, hladké RAL mat 9016, plné, kování klika/klika - poniklovaná mosaz, WC klička, nová obložková. zárubeň RAL mat 9016, větrací plastová mřížka 300x100 - bílá osadit přechodovou lištu
D04		Nové dveře 700/2150 - dřevěné s výplní z voštiny, hladké RAL mat 9016, plné, kování klika/klika - poniklovaná mosaz, WC klička, nová obložková. zárubeň RAL mat 9016, větrací plastová mřížka 300x100 - bílá osadit přechodovou lištu
OB01		Keramický obklad za kuch. linku (mezi dolní a horní skř.) ,výška dle linky, Standart RAKO 300x300mm, tmelit silikonem v barvě obkladu, ukonč. rohové lišty - bílý plast, keram. obklady lepit na srovnaný povrch, spárovací hmota bílá nebo dle obkladu
OB02		Keramický obklad v. 2120 mm, Standart RAKO 300x300 mm, tmelit silikonem v barvě obkladu, ukončující roh. lišty - bílý plast, kerm. obklady lepit na srovnaný povrch, spárovací hmota bílá nebo dle barvy obkladu, stěny opatřit hydroizol. stěrkou do výšky obkladu, v rozích použít systémové pásy
OB03		Keramický obklad v. 1500, Standart RAKO 300x300 mm, tmelit silikonem v barvě obkladu, ukončující roh. lišty - bílý plast, kerm. obklady lepit na srovnaný povrch, spárovací hmota bílá nebo dle barvy obkladu,
P01		PVC - PUR povrchová úprava, dekor bělený dub (dle výběru investora), po strhnutí původní vrstvy a odstranění lepidla, vytlít podlahu samonivelační stěrkou, PVC - standard akustické tl. 3,4 mm, umístit sokly - lišta z měkkého PVC se stejným vzorem jako podlaha 50/15 mm
P02		Keramická dlažba - Stadart RAKO 300x300 mm, podlaha po bourání srovnána samonivelační stěrkou tl. 10-20mm (dle stavu po bourání), dlažba lepena tmelem tl. 2-3 mm, dlažba tl. 8 mm, s protiskluzovou úpravou (určena do vlhk. provozu), tmelit silikonem v barvě obkladu, spárořez dlažby bude navazovat na spárořez keram. obkladu stěn, pod dlažbou aplikována hydroizol. stěrka
T01		Nová kuchyňská linka - spodní skříňky dl. 1150 mm, horní skříňky dl. 2350 mm se skříňkou pro digestoř a spodním osvětlovacím tělesem. Korpusy lamino, dvířka MDF s fólií, pracovní deska tl. 38 mm, hl. 600 mm, těsnící lišta u stěny, dfez nerezový 400/450,sifon plastový s možností napojení myčky, stojánková baterie páková, digestoř bez napojení na odťah - s výměnným filtrem, el. sporák s troubou š. 600 mm vedle spodních skříněk, spodní i horní skříňky budou ve stejném materiálovém a barevném provedení (dodavatel před zadáním do výroby předloží inv. ke schválení barevnostní řešení skř.)
T02		Nové vnitřní spodní křídlo 600x1320 špaletového okna, barva bílá, jednosklo
UT01		Nový kombinovaný průtokový elektrokotel na ohřev tuv + se zásobníkem pro út .Výkon 15 kW, nádoba na vodu 7l, Energetická třída A, rozměr cca 400x300x800
UT02		Nový teplovodní deskový radiátor o výkonu 3000W
UT03		Nový elektrický koupelnový topný žebřík 450/960 mm, výkon 300W
S01		Nová sádrová omítka ručně nanášená tl. 3mm
ZTI01		Nová Kombi WC mísa keramická se sedátkem, hlubokým splachováním, Standart JIKA, včetně armatury
ZTI02		Nová akrylátová samonosná sprchová vanička 1200/700 mm, se sprchovou zástěnou, vč. nástěnné baterie, bílá, včetně armatury
ZTI03		Nové keramické umyvadlo, 500/400 mm, sifon - chróm, baterie umyvadlová stojánková, Standart JIKA, včetně armatury
VZT01		Nové odvětrání -nástěnný elektrický ventilátor d=125mm s uzavíratelnou žaluzií, včetně potrubí dl.600mm, a fasádní plastové protidešťové žaluzie

POZNÁMKY :

- V rámci opravy bytové jednotky budou zapraveny všechny bourané drážky malt. směsí/alt. sádrou a přeštukovány

- **Všechny místnosti budou nově vyštukovány a vymalovány, 2-tým nátěrem bílé barvy, včetně stropů !**

- Ve všech místnostech bytu, kde jsou realizovány nové podlahy, budou provedeny sokly, viz tabulka místností

-Stávající plynový lokální systém vytápění bude změněn na teplovodní ohřev pomocí elektrokotle a deskových radiátorů v místnostech. Nutné zapravit výdechy v parapetech po tělesech Wav

DR = bytová rozvodnice

LEGENDA ZNAČENÍ :

- STÁVAJÍCÍ KONSTRUKCE - ZDĚNÉ
- NOVÁ SDK PŘÍČKA - 2xRBI 12,5 + CW50

Hlavní inženýr / Main Engineer:

NMSI
PROJEKT

VMS projekt s.r.o.
sídlo: Novosájská 16
100 00 Praha 10 - Vršovice
kancelář: Čerčanská 640/30b
140 00 Praha 4 - Krč

Investor / Client:

MĚSTSKÁ ČÁST PRAHA 3
Havlíčково náměstí 700/9
130 85 Praha 3
IČO : 00063517
DIČ : CZ00063517

Název projektu / Project Name: VYHOTOVENÍ PD NA STAVEBNÍ ÚPRAVY A MODERNIZACI BYTŮ V OBJEKTECH V PRAZE 3 - III. byť č. 8, ul. Seifertova , č.p. 353/69, Praha 3	
Stupeň dokumentace / Project Stage:	
DPS	DOKUMENTACE PRO PROVEDENÍ STAVBY
Část / Part:	
D	VÝKRESOVÁ ČÁST
Stavební objekt / Building:	
Profesní díl / Prof. part:	
ARS	ARCHITEKTONICKO-STAVEBNÍ ŘEŠENÍ
Kód / Code:	
010	
Zpracovatel částí / Consultant:	Razítko / Stamp:
NMSI PROJEKT VMS projekt s.r.o. sídlo: Novosájská 16 100 00 Praha 10 - Vršovice kancelář: Čerčanská 640/30b 140 00 Praha 4 - Krč	
Zodpovědný projektant / Engineer in Charge:	
Vladimír Matějka	

Název výkresu / Drawing Title:		
TABULKA NOVÝCH KONSTRUKCÍ		
Kreslil / Drawn by:	Kontroloval / Aproved by:	Datum vydání / Date of Issue:
Ing. Marta Bukáčková	Vladimír Matějka	12/2024
Číslo projektu / Project Number:	Formát / Paper size:	Měřítko / Scale:
2024.135	A3	---
Číslo výkresu / Drawing number:	Označení výkresu / Drawing type:	Revize / Revision:
D.1.1 - 04	NS-TAB	00
Kód výkresu / Code of layout:		Kopie / Copy: