


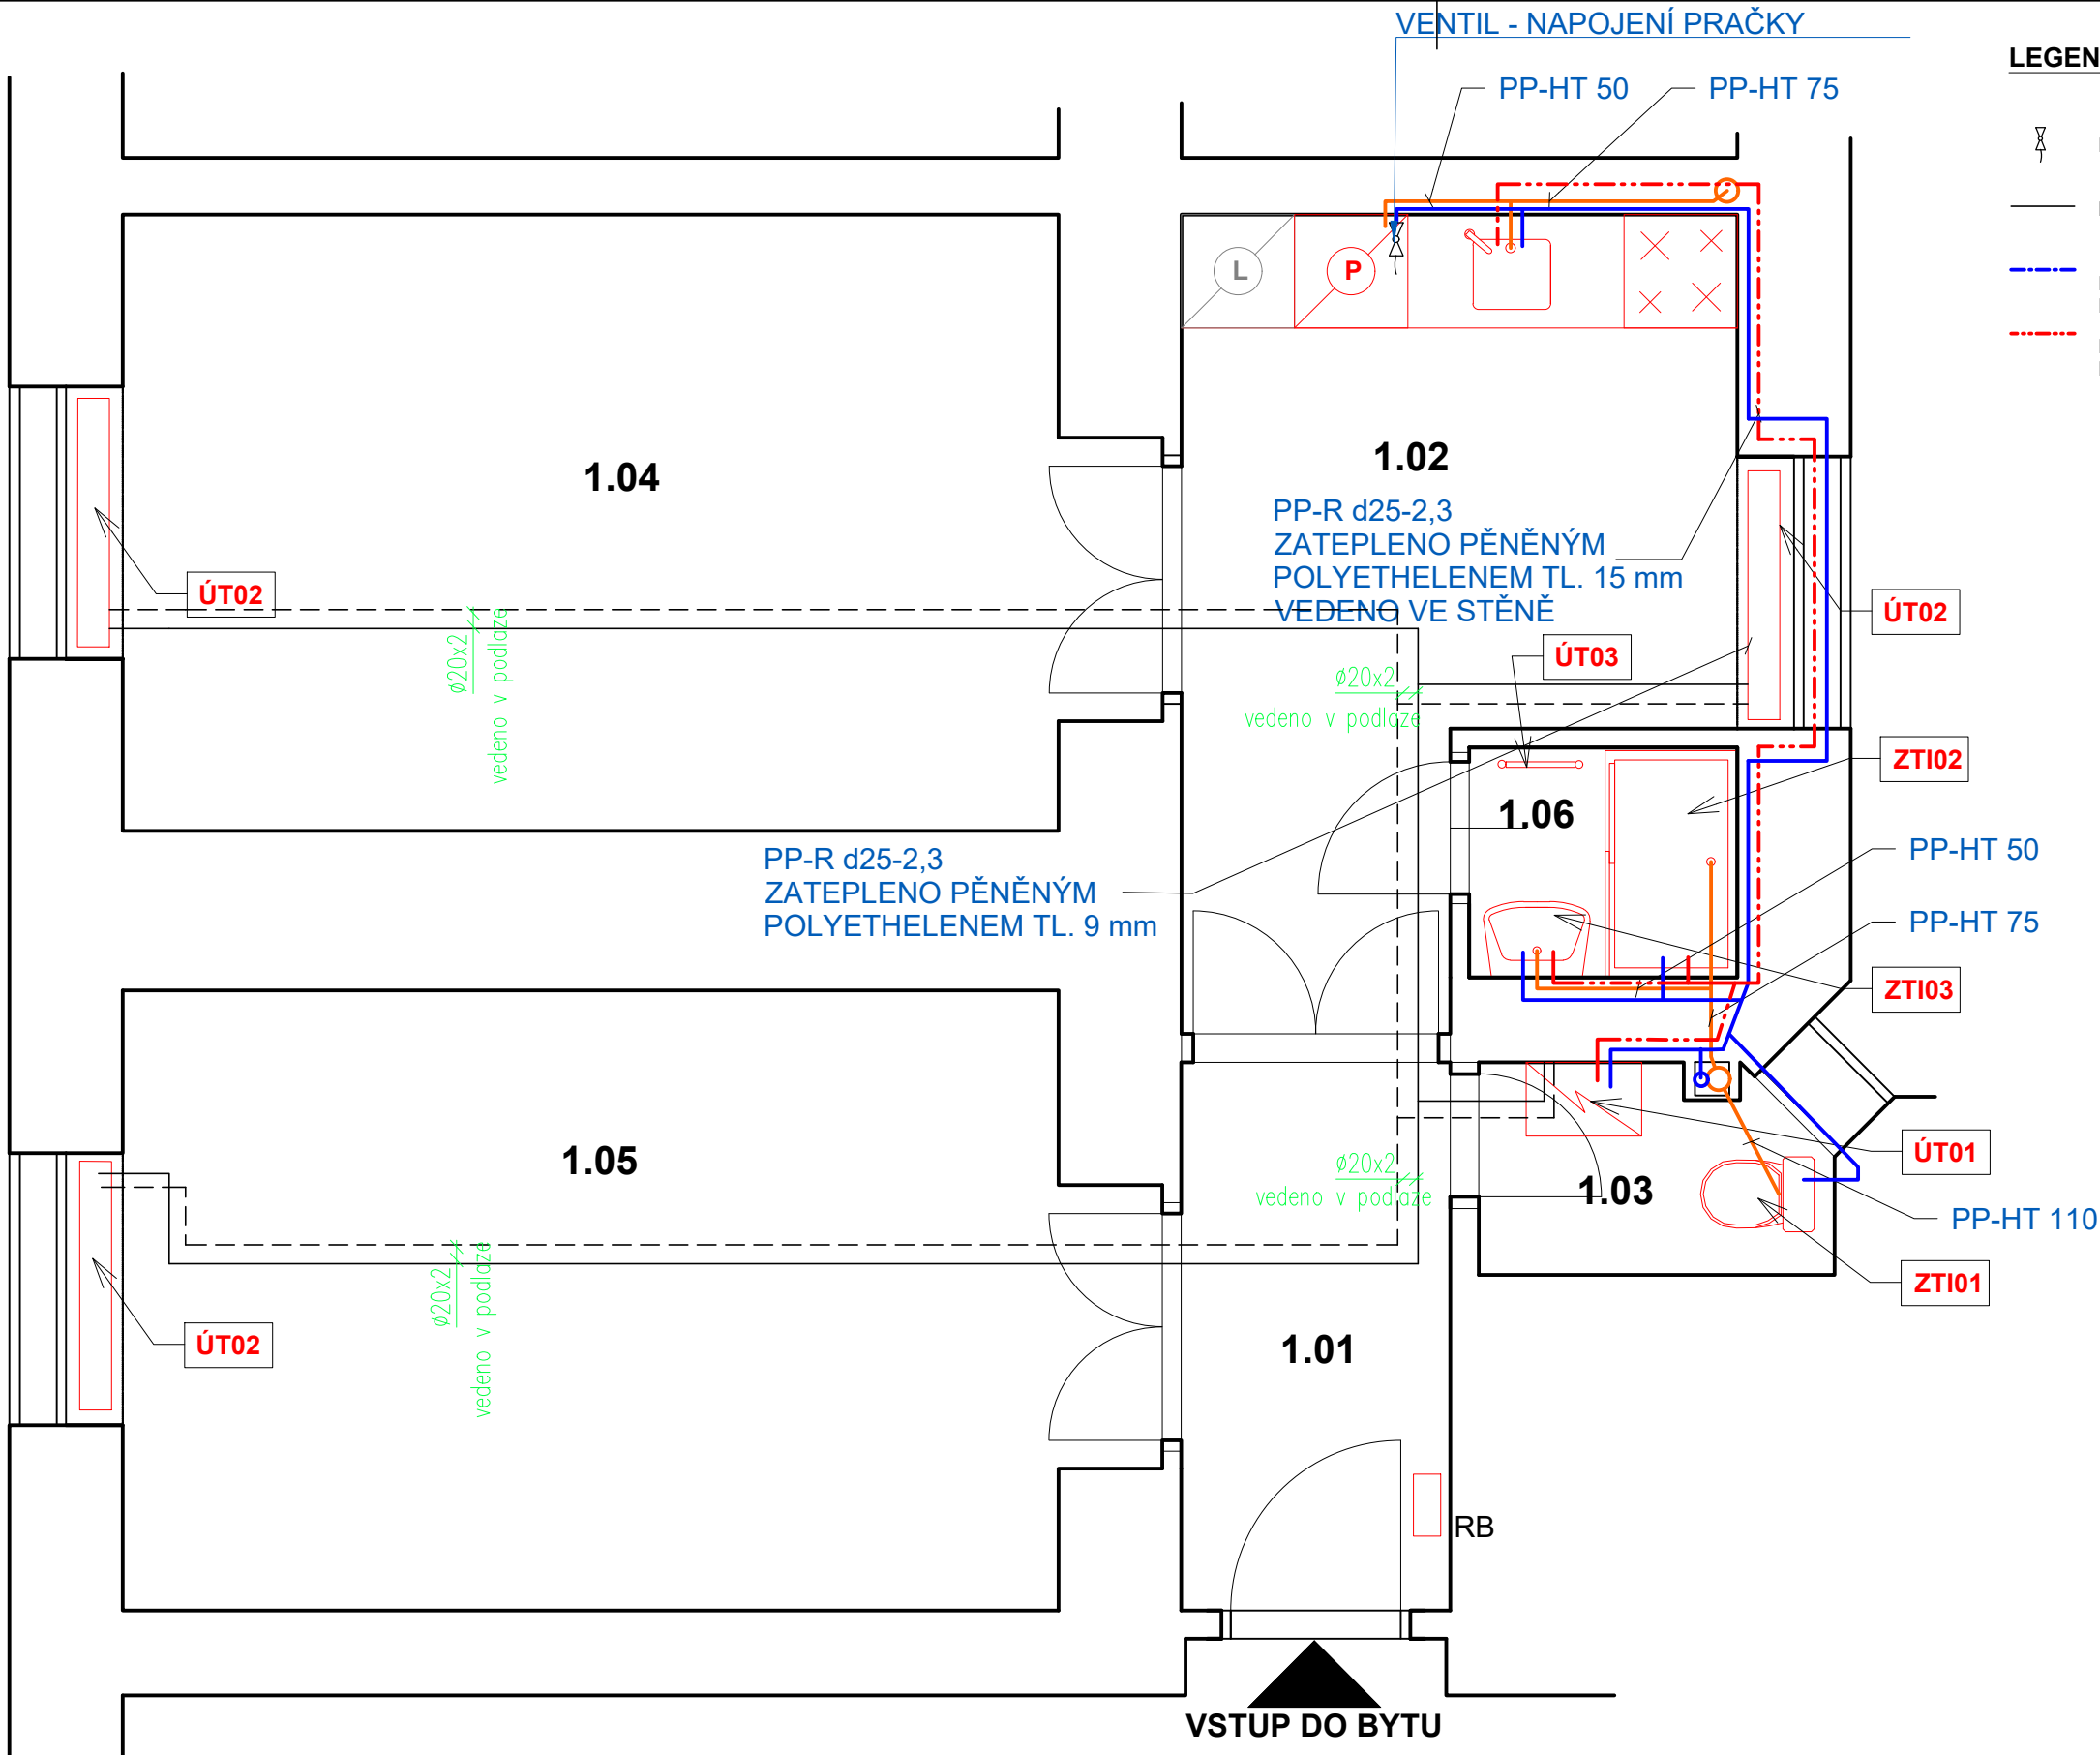

LEGENDA MATERIÁLŮ :

- Ø PŘIPOJOVACÍ VENTIL PRAČKY/MYČKY, VČETNĚ ZÁPACHOVÉ UZÁVĚRKY
- KANALIZAČNÍ PŘIPOJOVACÍ POTRUBÍ PP-HT
- PŘIPOJOVACÍ POTRUBÍ STUDENÉ VODY PP-R d25-2,3, ZATEPLENO PĚNĚNÝM POLYETHELENEM TL. 9 mm, VEDENO VE STĚNĚ
- PŘIPOJOVACÍ POTRUBÍ TEPLÉ VODY PP-R d25-2,3, ZATEPLENO PĚNĚNÝM POLYETHELENEM TL. 15 mm, VEDENO VE STĚNĚ

Hlavní inženýr / Main Engineer:

NMSI
PROJEKT
VMS projekt s.r.o.
sídlo: Novorossijská 16
100 00 Praha 10 - Vrsovice
kancelář: Čerňanská 640/30b
140 00 Praha 4 - Krč

Investor / Client:

MĚSTSKÁ ČÁST PRAHA 3
Havlíčkovo náměstí 700/9
130 85 Praha 3
IČO : 00063517
DIČ : CZ00063517

Název projektu / Project Name:

VYHOTOVENÍ PD NA STAVEBNÍ ÚPRAVY A MODERNIZACI BYTŮ V OBJEKTECH V PRAZE 3 - III.
byt č. 8, ul. Seifertova , č.p. 353/69, Praha 3

Stupeň dokumentace / Project Stage:

DPS DOKUMENTACE PRO PROVEDENÍ STAVBY

Část / Part:

D VÝKRESOVÁ ČÁST

Stavební objekt / Building:

Profesní díl / Prof. part:

ARS ARCHITEKTONICKO-STAVEBNÍ ŘEŠENÍ

Kód / Code:

010

Zpracovatel části / Consultant:

NMSI
PROJEKT
VMS projekt s.r.o.
sídlo: Novorossijská 16
100 00 Praha 10 - Vrsovice
kancelář: Čerňanská 640/30b
140 00 Praha 4 - Krč

Razítko / Stamp:

Zodpovědný projektant / Engineer in Charge:

Vladimír Matějka

Název výkresu / Drawing Title:

ZDRAVOTECHNIKA, ÚT

Kreslil / Drawn by:

Ing. Marta Bukáčková

Kontroloval / Aproved by:

Vladimír Matějka

Datum vydání / Date of Issue:

12/2024

Číslo projektu / Project Number:

2024.135

Formát / Paper size:

A3

Měřítko / Scale:

Číslo výkresu / Drawing number:

D.1.1 - 05

Označení výkresu / Drawing type:

NS-ZTI

Revize / Revision:

00

Kód výkresu / Code of layout:

Kopie / Copy:

TABULKA NOVÝCH KONSTRUKCÍ

UT01	Nový kombinovaný průtokový elektrokotel na ohřev tu + se zásobníkem pro út .Výkon 15 kW, nádoba na vodu 7l, Energetická třída A, rozměr cca 400x300x800
UT02	Nový teplovodní deskový radiátor o výkonu 3000W
UT03	Nový elektrický koupelnový topný žebřík 450/960 mm, výkon 300W
ZTI01	Nová Kombi WC mísa keramická se sedátkem, hlubokým splachováním, Standart JIKA, včetně armatury
ZTI02	Nová akrylátová samonosná sprchová vanička 1200/700 mm, se sprchovou zástěnou, vč. nástěnné baterie, bílá, včetně armatury
ZTI03	Nové keramické umyvadlo, 500/400 mm, sifon - chrom, baterie umyvadlová stojánková, Standart JIKA, včetně armatury